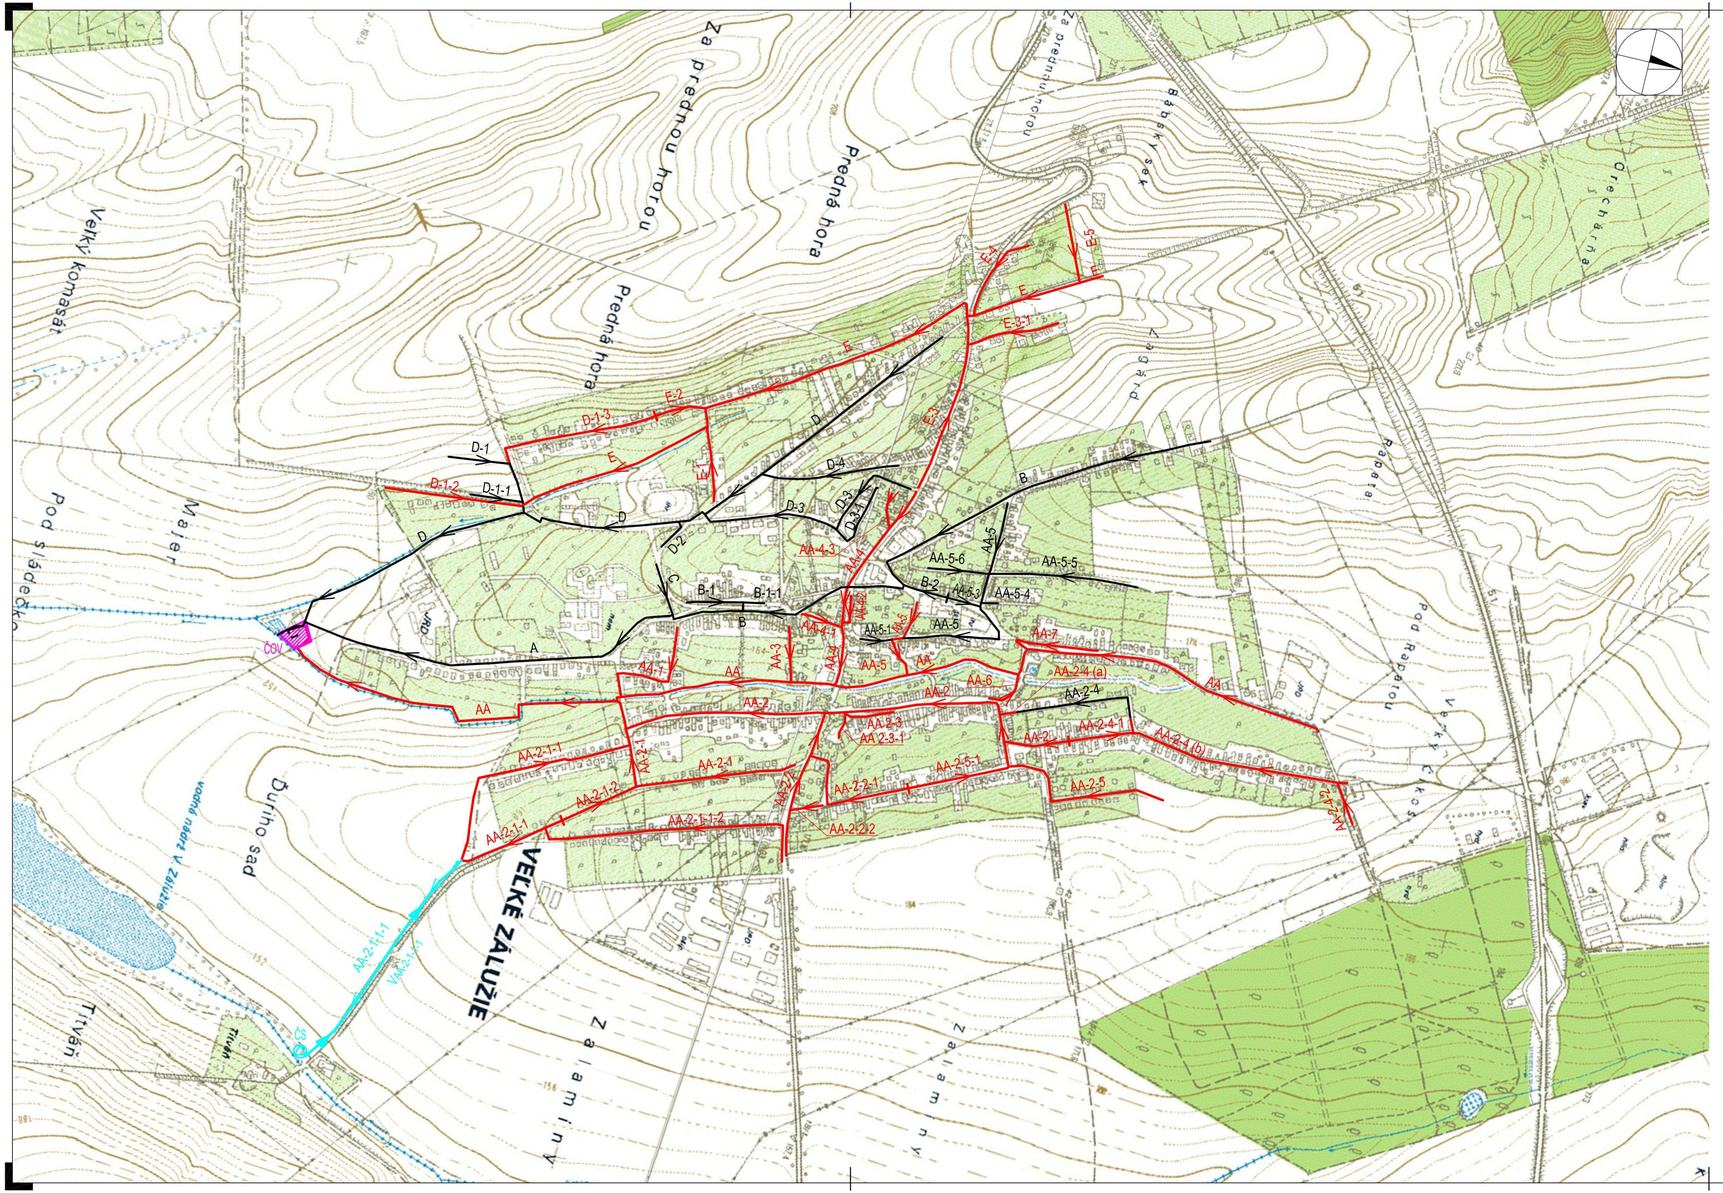


KONCEPCIA RIEŠENIA SPLAŠKOVEJ KANALIZÁCIE OBEC VEĽKÉ ZÁLUŽIE (M 1:10 000)

LEGENDA

INŽINIERSKE SIETE VO VÝSTAVBE

KANALIZÁCIA

- SPLAŠKOVÁ KANALIZÁCIA VO VÝSTAVBE (VYDANÉ STAVEBNÉ POVOLENIE-NESKOLAUDOVANÁ)

NAVRHOVANÉ INŽINIERSKE SIETE

SO 01 KANALIZÁCIA

- SPLAŠKOVÁ KANALIZÁCIA - GRAVITAČNÁ
- SPLAŠKOVÁ KANALIZÁCIA - VÝTLAČNÁ
- ČS1 — PREČERPÁVACIA STANICA

SO 02 ROZŠÍRENIE A INTENZIFIKÁCIA ČOV

- ČOV — AREÁL ČOV
- ČOV — ČISTIČKA ODPADOVÝCH VÔD

NAVRHOVANÉ INŽINIERSKE SIETE (neriešené v tejto PD)

VYPROJEKTOVANÁ SPLAŠKOVÁ KANALIZÁCIA S PLATNÝM STAVEBNÝM POVOLENÍM

- SPLAŠKOVÁ KANALIZÁCIA - GRAVITAČNÁ
- SPLAŠKOVÁ KANALIZÁCIA - VÝTLAČNÁ
- ČS — PREČERPÁVACIA STANICA

SPLAŠKOVÁ KANALIZÁCIA VO VÝSTAVBE (VYDANÉ STAVEBNÉ POVOLENIE-NESKOLAUDOVANÁ)

SPLAŠKOVÁ KANALIZÁCIA VO VÝSTAVBE (VYDANÉ STAVEBNÉ POVOLENIE-NESKOLAUDOVANÁ)			
Názov stoky	Materiál	Dimenzia (DN)	Dĺžka (m)
ZBERAČ A	PVC	300	955,5
AA-5	PVC	300	711,5
AA-5-1	PVC	300	77
AA-5-3	PVC	300	83,5
AA-5-4	PVC	300	40,5
AA-5-5	PVC	300	365,5
AA-5-6	PVC	300	149,5
AA-2-4	PVC	300	321
ZBERAČ B	PVC	300	1520,5
B-1	PVC	300	159,5
B-1-1	PVC	300	51
B-2	PVC	300	111
Zberač C	PVC	300	130,5
Zberač D	PVC	300	1831
D-1	PVC	300	275,5
D-1-1	PVC	300	129
D-2	PVC	300	83,5
D-3	PVC	300	597,5
D-3-1	PVC	300	193
D-4	PVC	300	337,5
SPOLU	**PVC**	**300**	**8123,5**

VYPROJEKTOVANÁ SPLAŠKOVÁ KANALIZÁCIA S PLATNÝM STAVEBNÝM POVOLENÍM (NERIEŠENÁ V TEJTO PD)

SPLAŠKOVÁ KANALIZÁCIA VYPROJEKTOVNÁ S PLATNÝM STAVEB. POVOLENÍM - TLAKOVÁ			
Názov stoky	Materiál	Dimenzia	Dĺžka (m)
VAA-2-1-1-1	PVC	80	625
SPOLU	**PVC**	**80**	**625**

SPLAŠKOVÁ KANALIZÁCIA VYPROJEKTOVNÁ S PLATNÝM STAVEB. POVOLENÍM - GRAVITAČNÁ			
Názov stoky	Materiál	Dimenzia (DN)	Dĺžka (m)
AA-2-1-1-1	PVC	300	615
SPOLU	**PVC**	**300**	**615**

SO 01 PLÁNOVANÁ SPLAŠKOVÁ KANALIZÁCIA

SO 01- KANALIZÁCIA			
Názov stoky	Materiál	Dimenzia (DN)	Dĺžka (m)
Zberač AA	PP	400	1509,1
	PP	300	1321,8
AA 1	PP	300	308,6
AA 2	PP	300	1202,7
AA 2-1	PP	300	545,3
AA 2-1-1	PP	300	839,6
AA 2-1-1-2	PP	300	576,7
AA 2-1-2	PP	300	196,4
AA 2-2	PP	300	353,1
AA 2-2-1	PP	300	133,0
AA 2-2-2	PP	300	301,9
AA 2-3	PP	300	143,0
AA 2-3-1	PP	300	40,3
AA 2-4 (a)	PP	300	50,1
AA 2-4 (b)	PP	300	580,8
AA-2-4-1	PP	300	203,5
AA-2-4-2	PP	300	100,0
AA 2-5	PP	300	521,4
AA 2-5-1	PP	300	250,0
AA 3	PP	300	134,0
AA 4	PP	300	542,5
AA 4-1	PP	300	91,6
AA 4-2	PP	300	65,1
AA 4-3	PP	300	96,0
AA 5	PP	300	205,0
AA 6	PP	300	99,5
AA 7	PP	300	217,1
Zberač E	PP	300	1603,0
E 1	PP	300	166,3
E 2	PP	300	99,4
E 3	PP	300	461,7
E 3-1	PP	300	221,9
E 4	PP	300	282,4
E 5	PP	300	189,1
D 1-2	PP	300	339,2
D 1-3	PP	300	439,3
SPOLU	**PP**	**300**	**12921,3**
	PP	**400**	**1509,1**