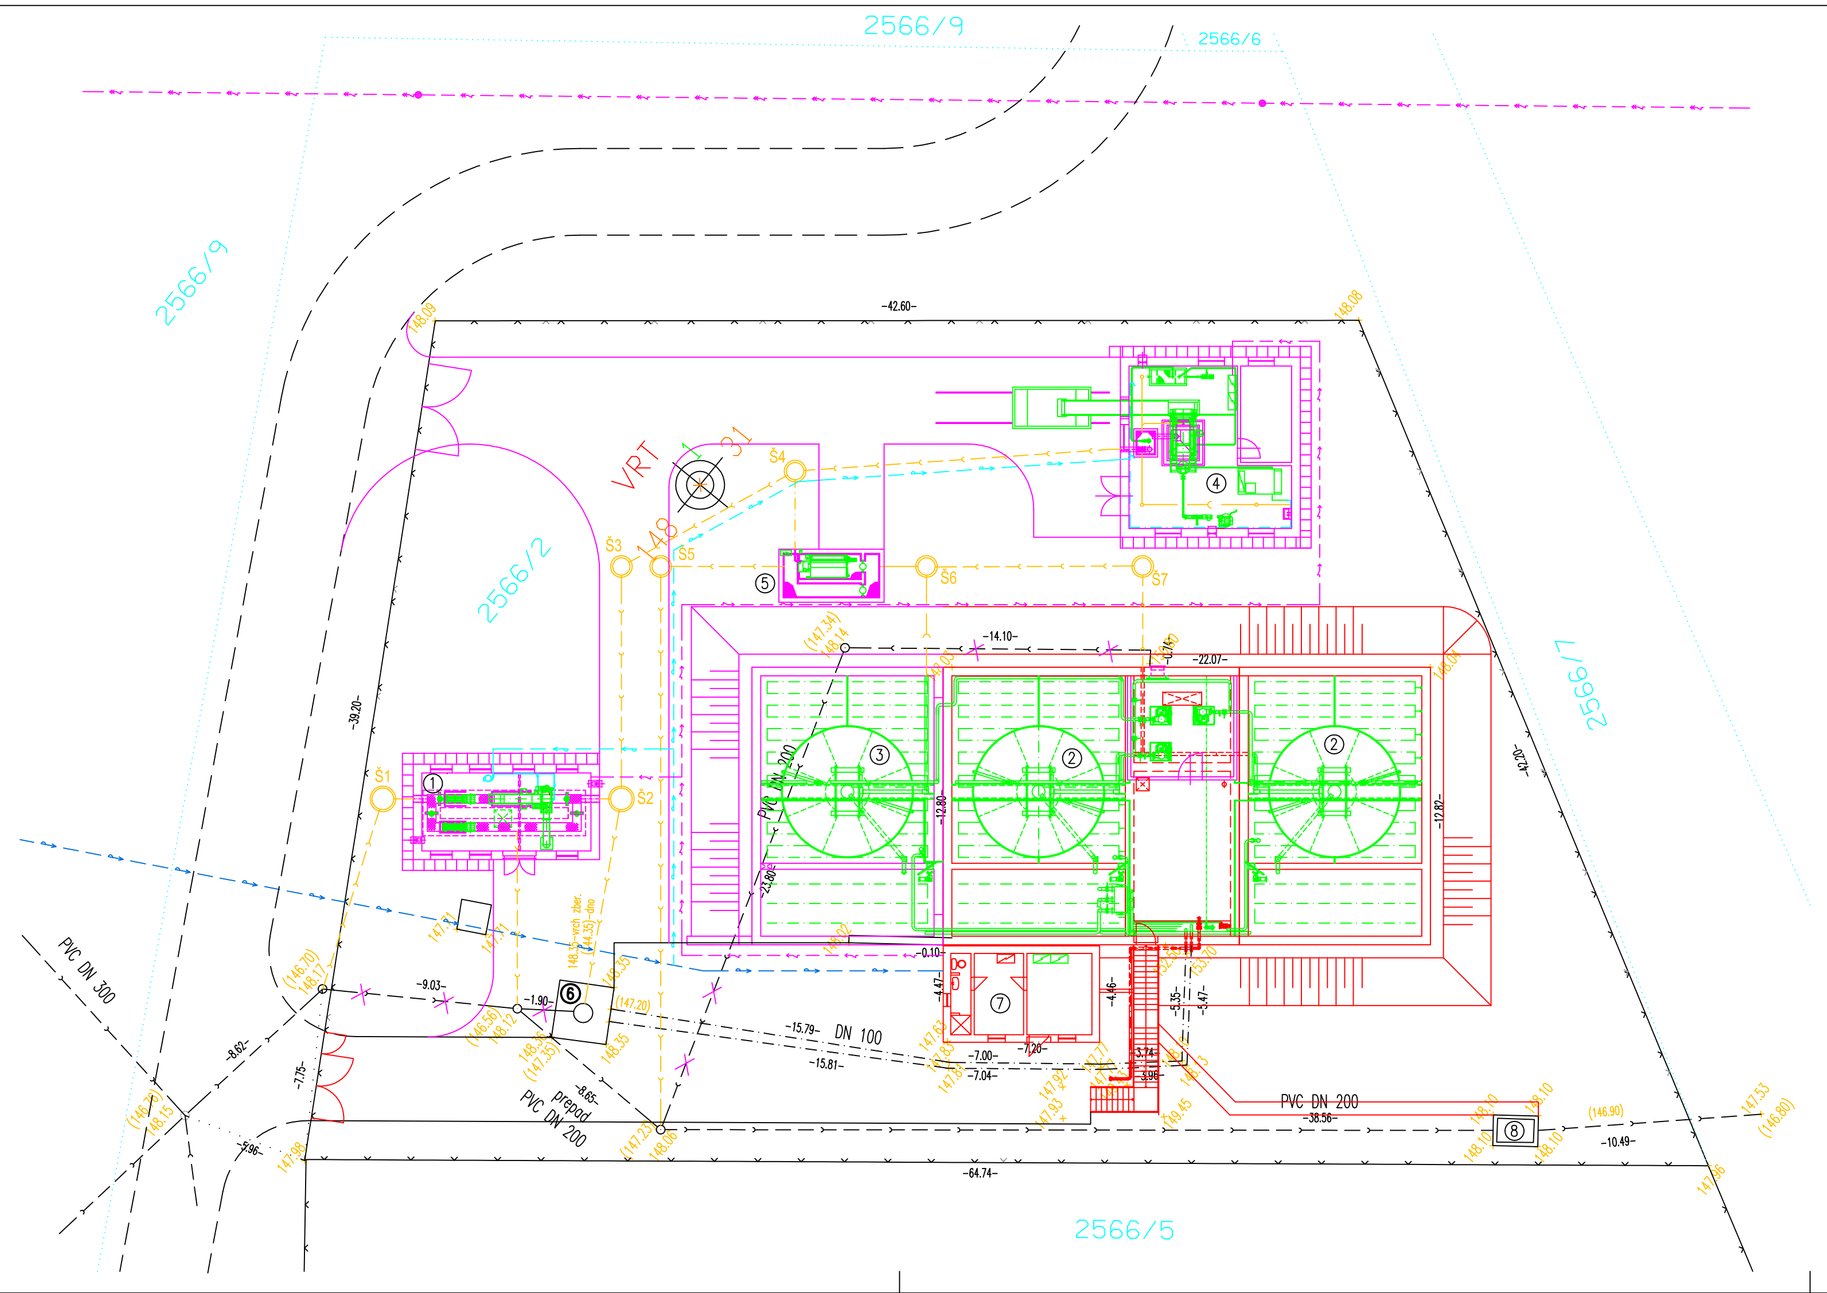

LEGENDA

1. OBJEKT MECHANICKÉHO PREDČISTENIA
2. BIOLOGICKÉ ČISTENIE – INTENZIFIKÁCIA
3. BIOLOGICKÉ ČISTENIE – ROZŠÍRENIE
4. OBJEKT TERCIÁRNEHO ČISTENIA
5. OBJEKT ODVODNENIA KALU
6. ČERPACIA STANICA
7. PREVÁDZKOVÁ BUDOVA
8. MERNÝ OBJEKT

LEGENDA SIETÍ

- NAVRHOVANÁ KANALIZÁCIA
- NAVRHOVANÝ VNÚTROAREÁLOVÝ ROZVOD VODY
- NAVRHOVANÁ VNÚTROAREÁLOVÉ NN ROZVODY
- EXISTUJÚCA VODOVODNÁ PRÍPOJKA
- EXISTUJÚCA KANALIZÁCIA
- EXISTUJÚCE VN VEDENIE

STAVBA:

VELKÉ ZÁLUŽIE - VEREJNÁ KANALIZÁCIA, ROZŠÍRENIE A INTENZIFIKÁCIA ČOV

PRESTA spol. s r.o.
Na piesku 6, 821 05 BRATISLAVA

Hlavný inžinier projektu:	Zodpovedný projektant:	Vypracoval:	Dátum	3 / 2017
Ing. TKAČOV	Ing. TKAČOV	Ing. TKAČOV	Formát	3 x A4
Investor:	Obec Veľké Zálužie		Mierka	1 : 200
Etapa projektu:	DOKUMENTÁCIA PRE VYDANIE STAVEBNÉHO POVOLENIA		Archívne č.	2/17/PRS
Stavebný objekt/Prevádzkový súbor:	SO-02 ROZŠÍRENIE A INTENZIFIKÁCIA ČOV		Výkres číslo:	Sada číslo:
Príloha :	DISPOZÍCIA ČOV		G1.1	

Prijemca tohto výkresu je zaviazaný dodržať dôvernosť. Žiadna časť tohto dokumentu nesmie byť rozmnožovaná, distribuovaná v žiadnej forme alebo akýmkoľvek spôsobom so nesmie uchovávať v databáze alebo sietovom systéme, bez nášho predchádzajúceho písomného súhlasu. Tento projekt je naším duševným majetkom a je pod copyrightom. Všetky práva sú vyhradené.