
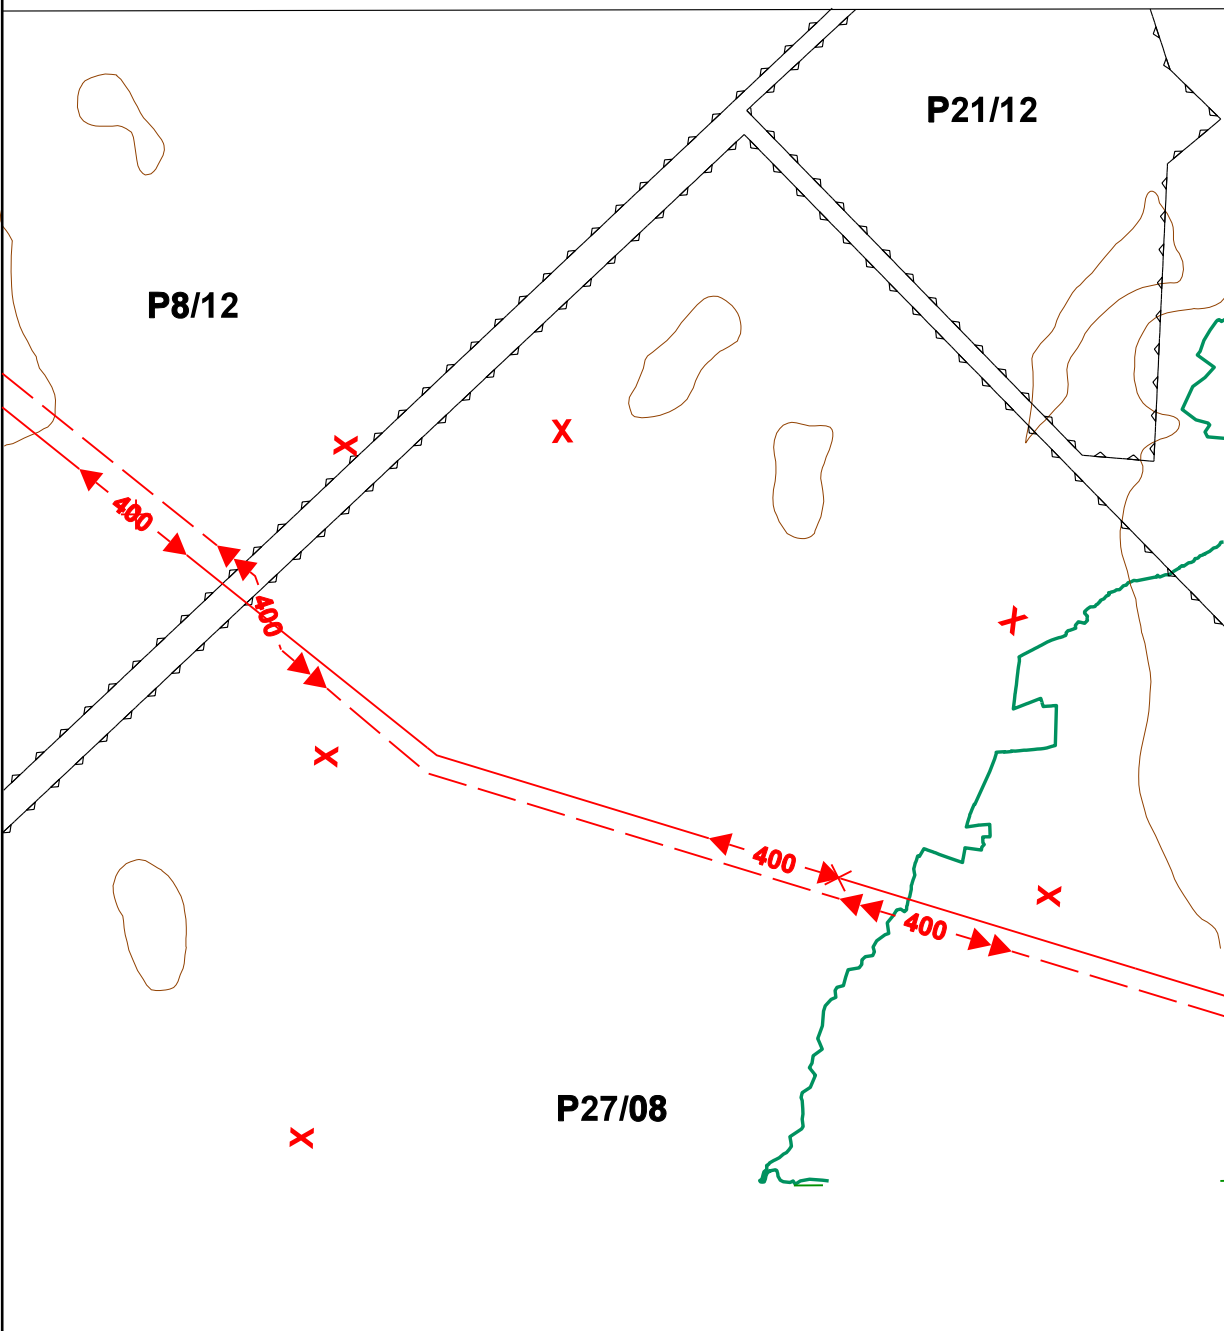


ZMENY A DOPLNKY Č. 01 ÚZEMNÉHO PLÁNU OBCÍ NIŽNÁ KAMENICA, KOŠICKÝ KLEČENOV, RANKOVCE A VYŠNÁ KAMENICA **OBEC NIŽNÁ KAMENICA**

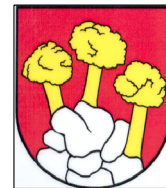

Hranica CHVÚ

Na zrušenie

náložka:



URBI		Urbanizmus a územné plánovanie, projektová kancelária, Zvonárska 23, 040 01 Košice	Dátum Apríl 2014
Názov dokumentácie	ZMENY A DOPLNKY Č. 01 ÚZEMNÉHO PLÁNU OBCÍ NIŽNÁ KAMENICA, KOŠICKÝ KLEČENOV, RANKOVCE A VYŠNÁ KAMENICA - NÁVRH		Číslo výkresu 1
Názov výkresu	ŠIRŠIE VZŤAHY		Mierka 1:50 000
Hlavní riešiteľ: Ing.arch. Alexander Bál	Zodpovední riešitelia:		