
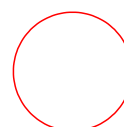
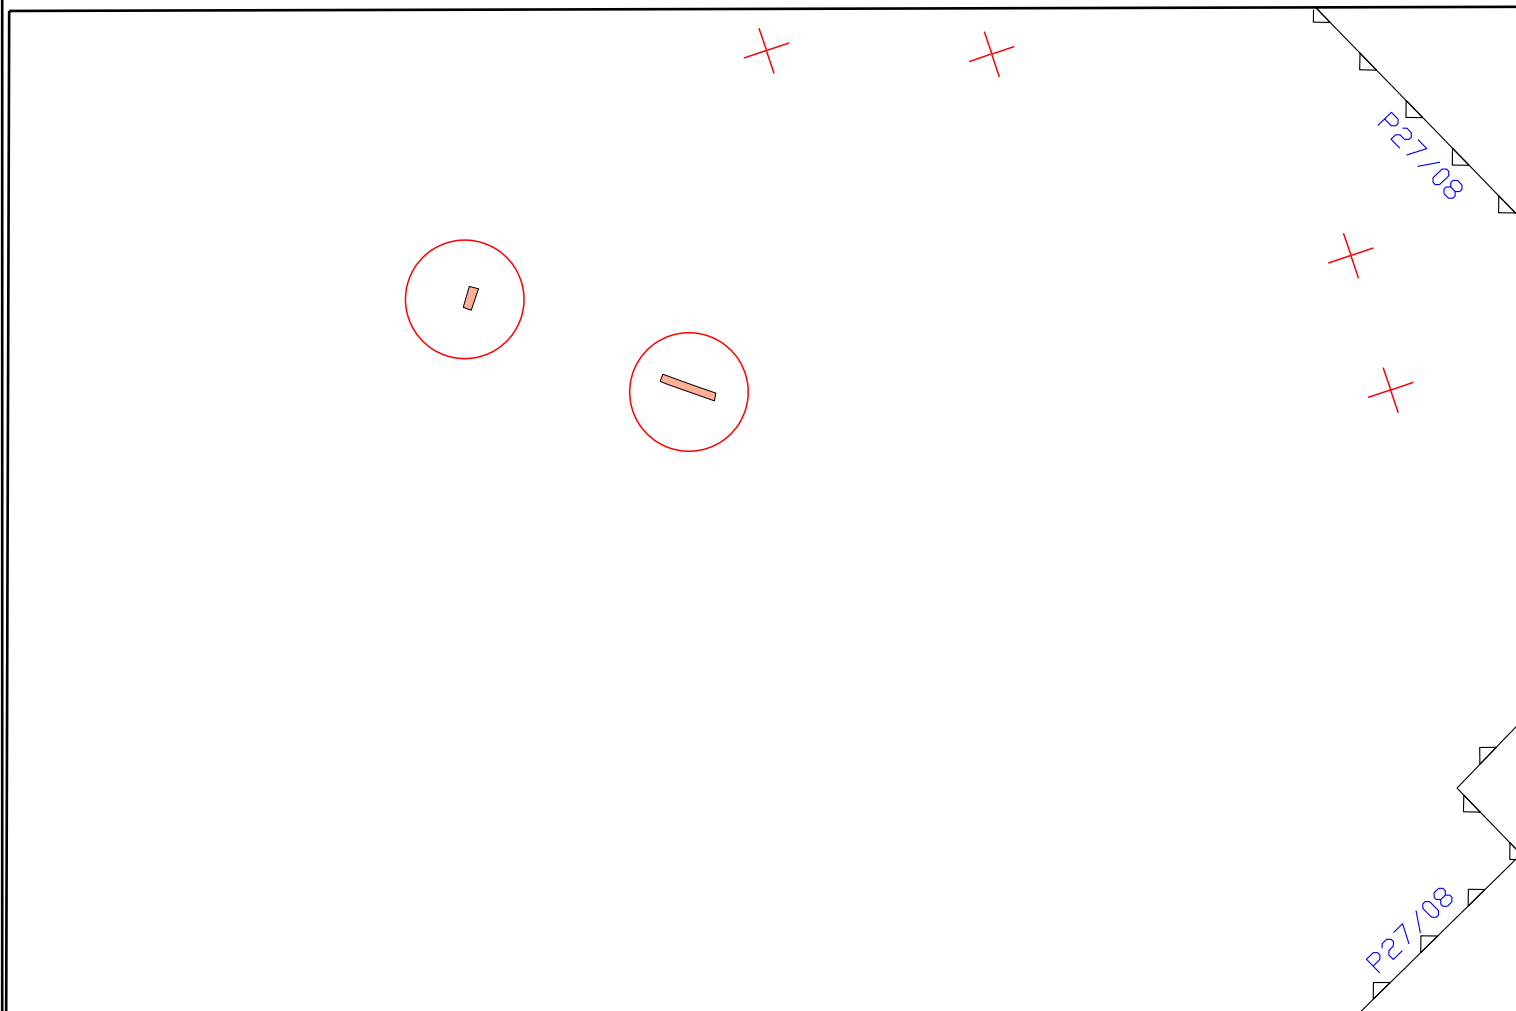


ZMENY A DOPLNKY Č. 01 ÚZEMNÉHO PLÁNU OBCÍ NIŽNÁ KAMENICA, KOŠICKÝ KLEČENOV, RANKOVCE A VYŠNÁ KAMENICA

OBEC NIŽNÁ KAMENICA - NÁVRH

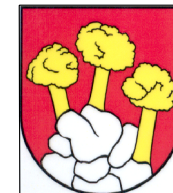

Riešená lokalita

náložka:



URBI	Urbanizmus a územné plánovanie, projektová kancelária, Zvonárska 23, 040 01 Košice	Dátum Apríl 2014
Názov dokumentácie	ZMENY A DOPLNKY Č. 01 ÚZEMNÉHO PLÁNU OBCÍ NIŽNÁ KAMENICA, KOŠICKÝ KLEČENOV, RANKOVCE A VYŠNÁ KAMENICA OBEC NIŽNÁ KAMENICA	Číslo výkresu 2
Názov výkresu	KOMPLEXNÝ URBANISTICKÝ NÁVRH A DOPRAVA	Merka 1:25 000
Hlavní riešiteľ: Ing. arch. Alexander Bel	Zodpovední riešiteľ:	