


ZMENY A DOPLNKY Č. 01 ÚZEMNÉHO PLÁNU OBCÍ NIŽNÁ KAMENICA, KOŠICKÝ KLEČENOV, RANKOVCE A VYŠNÁ KAMENICA

OBEC NIŽNÁ KAMENICA



LEGENDA

stav	návrh
	Hranica kraja
	Katastrálna hranica
	Plochy rodinných domov
	Plochy rekreačného bývania
	Plochy občianskeho vybavenia
	Plochy cestovného ruchu
	Územná rezerva pre EUROPARK
	Plocha športu
	Plocha golfu
	Plocha poľnohospodárskeho dvora
	Chatová lokalita
	Lesopark
	Prírodná rezervácia
	Diaľnica D 1
	Diaľnica D 1 - v tuneli
	Cesta I. a II. triedy
	Cesta III. triedy
	Obslužné cesty
	Parkovisko pre cestovný ruch
	Cykloturistická trasa podľa cyklotur. mapy
	Cykloturistická trasa
	Vysokorychlostná železničná trať
	Vysokorychlostná železničná trať v tuneli
	Teplovod
	Geotermálne stredisko
	Hranica ložiska geotermálnej vody
	Ochranné pásma všetkých druhov
	Ochranné pásma agroletiska
	Výhliadkova veža

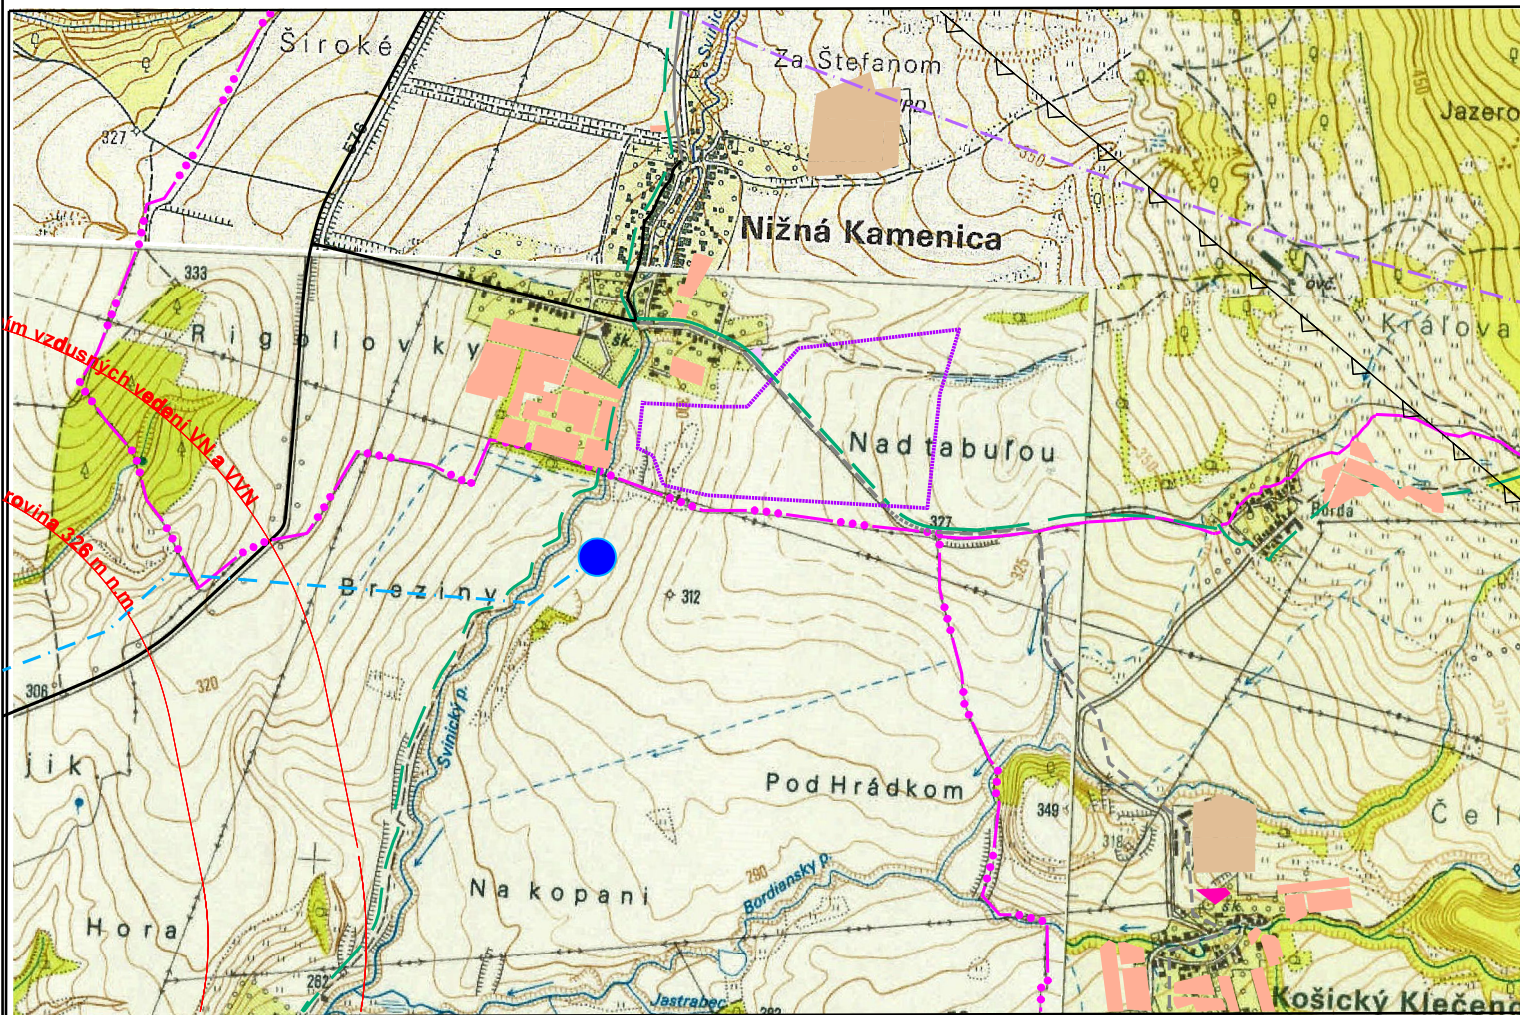

ÚZEMNÝ PLÁN OBCÍ NIŽNÁ KAMENICA,
KOŠICKÝ KLEČENOV, RANKOVCE A VYŠNÁ KAMENICA
OBEC NIŽNÁ KAMENICA

NÁZOV VÝKRESU

2. KOMPLEXNÝ URBANISTICKÝ NÁVRH A DOPRAVA

M 1 : 25 000

