


ZMENY A DOPLNKY Č. 01 ÚZEMNÉHO PLÁNU OBCÍ NIŽNÁ KAMENICA, KOŠICKÝ KLEČENOV, RANKOVCE A VYŠNÁ KAMENICA

OBEC NIŽNÁ KAMENICA



LEGENDA

stav	návrh	
		Hranica kraja
		Hranica katastrálneho územia
		Obytná zástavba
		Plánovaná trasa diaľnice D-1, povrchová
		Plánovaná trasa diaľnice D-1, tunelová
		Cesty I., II. a III. triedy
		Vysokorychlostná železničná trať
		Vysokorychlostná železničná trať v tuneli
		Vodovodná sieť
		Výtláčny vodovod
		Vodojem
		Zdroj vody - prameň
		Kanalizácia
		Čistiareň odpadových vôd- územná rezerva
		Vonkajšie 400kV elektrické vedenie
		Vonkajšie 22kV elektrické vedenie
		22kV kábelové vedenie
		Transformovňa 22/0,4 kV
		Transformovňa 22/0,4 kV - na rekonštrukciu
		Telekomunikačný diaľkový kábel
		Vysokotlaký plynovod
		Stredotlaký plynovod
		Sredotlaký plynovod - generel
		Regulačná stanica plynu
		Teplovod
		Ochranné pásma všetkých druhov

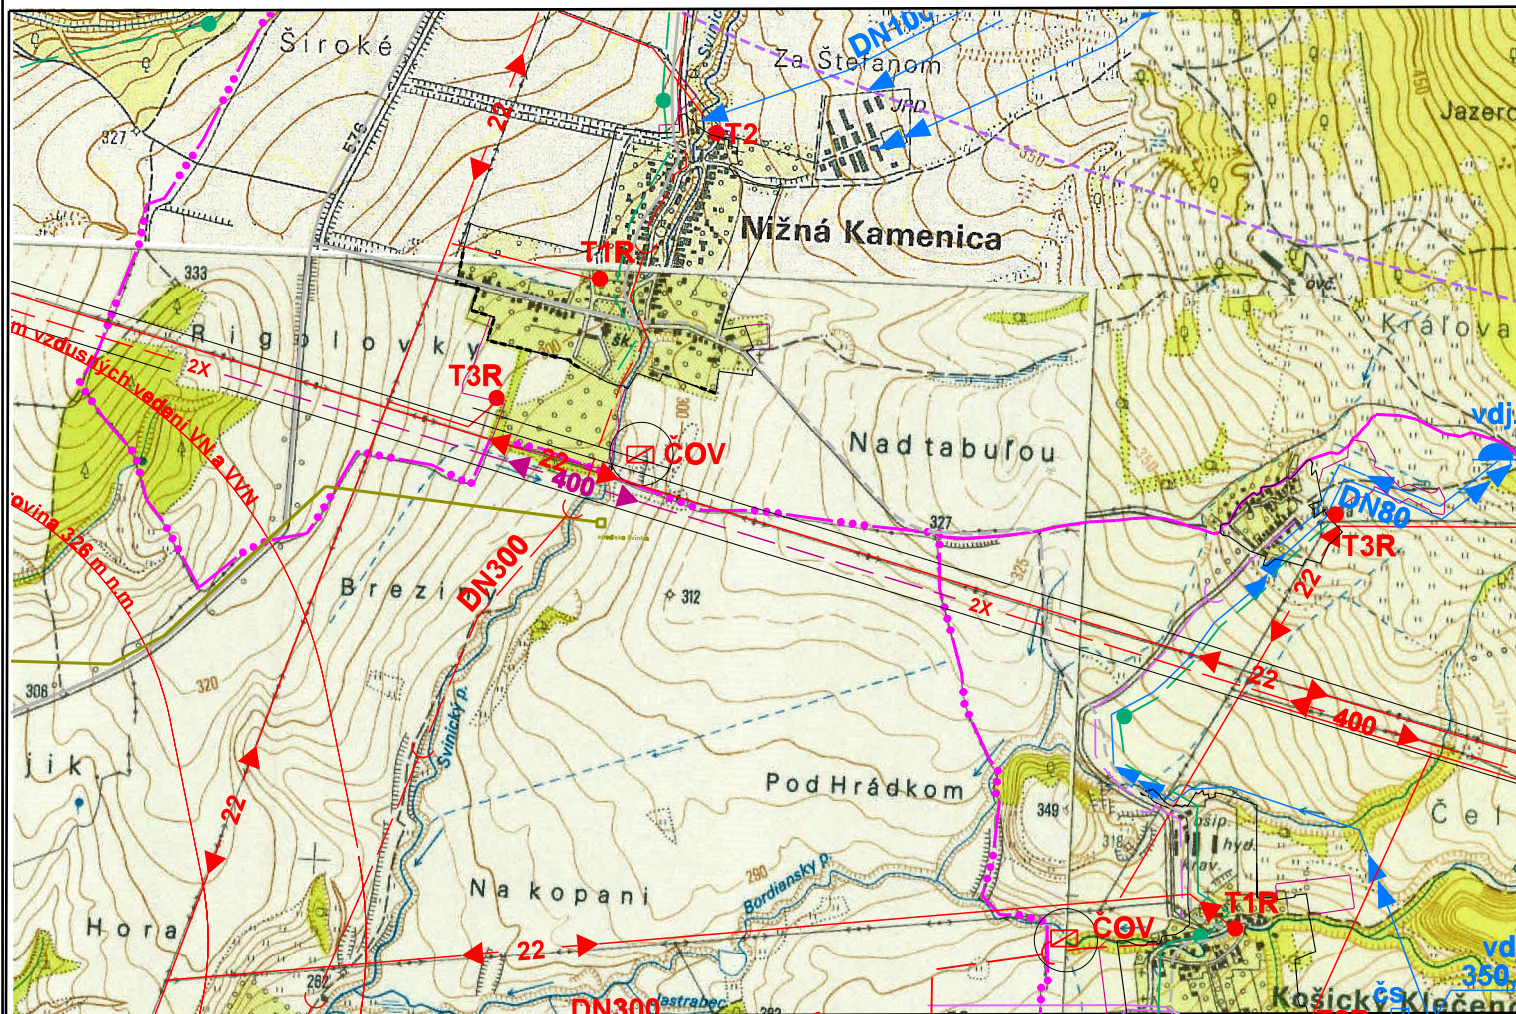

ÚZEMNÝ PLÁN OBCÍ NIŽNÁ KAMENICA,
KOŠICKÝ KLEČENOV, RANKOVCE A VYŠNÁ KAMENICA
OBEC NIŽNÁ KAMENICA

NÁZOV VÝKRESU
3. VEREJNÉ TECHNICKÉ VYBAVENIE

M 1 : 25 000

