



ZMENY A DOPLNKY Č. 01 ÚZEMNÉHO PLÁNU OBCÍ NIŽNÁ KAMENICA, KOŠICKÝ KLEČENOV, RANKOVCE A VYŠNÁ KAMENICA

OBEC NIŽNÁ KAMENICA

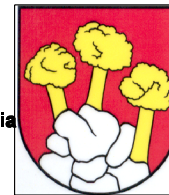

LEGENDA

stav	návrh	
		Hranica kraja
		Hranica katastrálneho územia
		Plochy rodinných domov
		Plochy rekreačného bývania
		Plochy občianskeho vybavenia
		Plochy cestovného ruchu
		Územná rezerva pre EUROPARK
		Plocha športu
		Plocha poľnohospodárskeho dvora
		Záhradkárská lokalita
		Chatová lokalita
		Golfový areál
		Lesopark
		Cesty I., II. a III. triedy
		Cykloturistická trasa podľa cyklotur. mapy
		Cykloturistická trasa podľa UŠ
		Vysokorychlostná železničná trať
		Vysokorychlostná železničná trať v tuneli
		Významné biotopy (segmenty geokodiverzity)
		Genofondové lokality (resp. prevencia ochrany prírody)
		Prírodná rezervácia
		Regionálne biocentrum terestické
		Nadregionálny biokoridor terestický
		Regionálny biokoridor terestický
		Ochranné lesy
		Hranice krajinné ekologickej komplexov (I-VIII)
		Ochranné pásma všetkých druhov
		Hranica CHVÚ

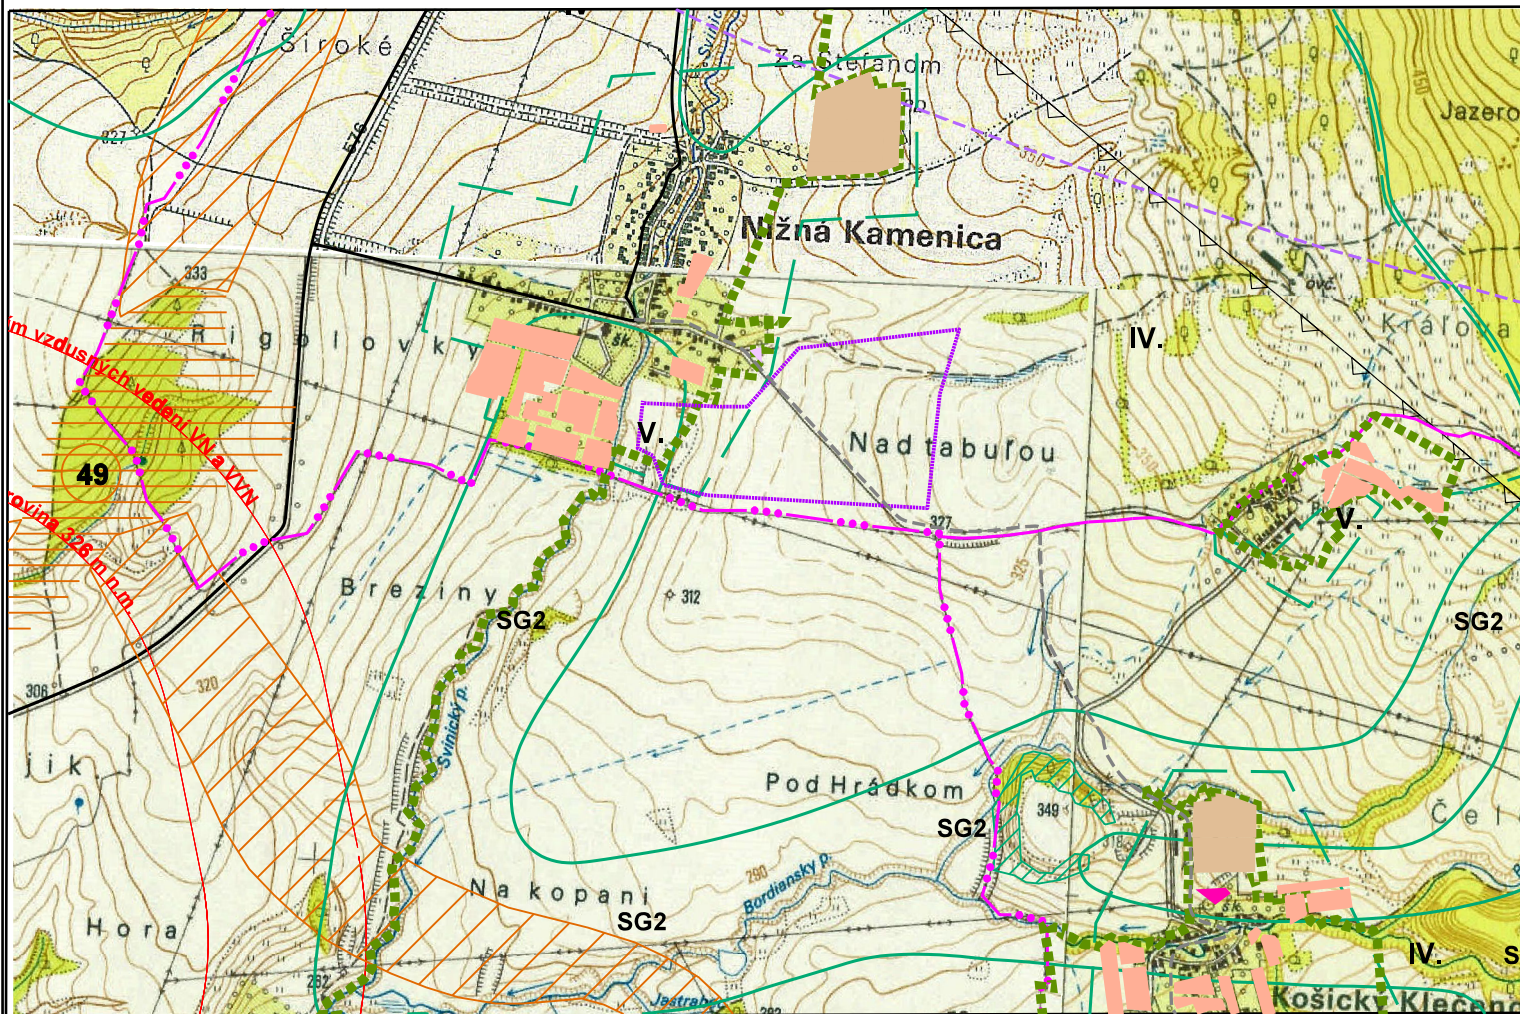

ÚZEMNÝ PLÁN OBCÍ NIŽNÁ KAMENICA,
KOŠICKÝ KLEČENOV, RANKOVCE A VYŠNÁ KAMENICA
OBEC NIŽNÁ KAMENICA

NÁZOV VÝKRESU

4. OCHRANA PRÍRODY A TVORBA KRAJINY

M 1 : 25 000