



# ZMENY A DOPLNKY Č. 01 ÚZEMNÉHO PLÁNU OBCÍ NIŽNÁ KAMENICA, KOŠICKÝ KLEČENOV, RANKOVCE A VYŠNÁ KAMENICA

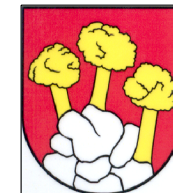

## OBEC NIŽNÁ KAMENICA

### LEGENDA

| stav        | návrh       |                                                                                     |
|-------------|-------------|-------------------------------------------------------------------------------------|
| ----        | ----        | HRANICA KATASTRÁLNEHO ÚZEMIA                                                        |
| ----        | ----        | HRANICA ZASTAVANÉHO ÚZEMIA                                                          |
| ----        | ----        | PLOCHY RODINNÝCH DOMOV                                                              |
| ----        | ----        | PLOCHY RODINNÝCH DOMOV - REZERVA                                                    |
| ----        | ----        | PLOCHY OBČIANSKEHO VYBAVENIA - REZERVA                                              |
| ----        | ----        | PLOCHY OBČIANSKEHO VYBAVENIA                                                        |
| ----        | ----        | PLOCHY VÝROBY                                                                       |
| ----        | ----        | PLOCHY VODNÝCH TOKOV                                                                |
| ----        | ----        | PLOCHY POĽNOHOSPODÁRSKEHO DVORA                                                     |
| +           | +           | PLOCHY CINTORÍNA                                                                    |
| +           | +           | PLOCHY ZÁHRAD                                                                       |
| +           | +           | PLOCHY VEREJNEJ ZELENÉ                                                              |
| +           | +           | PLOCHY BREHOVÝCH PORASTOV                                                           |
| +           | +           | PLOCHY TRVALÝCH TRÁVNÝCH PORASTOV                                                   |
| +           | +           | PLOCHY ORNEJ PÔDY                                                                   |
| .....       | .....       | VETROLAMY                                                                           |
| .....       | .....       | VÝZNAMNÉ KRAJINNÉ PRVKY                                                             |
| .....       | .....       | BREHOVÉ PORASTY                                                                     |
| .....       | .....       | SPRIEVODNÁ ZELEŇ                                                                    |
| ----        | ----        | CESTY II.TR. ( F.T.R.B - 2)                                                         |
| ----        | ----        | CESTY III.TR. ( F.T.R.C-2 ) A SPOJOVACIE OBSLUŽNÉ MIESTNE KOMUNIKÁCIE ( F.T.R. C-3) |
| ----        | ----        | HLAVNÉ POĽNÉ KOMUNIKÁCIE                                                            |
| ----        | ----        | KOMUNIKÁCIE CYKLISTICKÉ, JAZDECKÉ ( F.T.R. D-2)                                     |
| • z         | • z         | ZASTÁVKY PRÍMESTSKEJ AUTOBUSOVEJ DOPRAVY                                            |
| MO-6/40     | MO-6/40     | DVOJPÁSOVÁ OBOJSMERNÁ MK, (REDUKOVANÁ ZO ZÁKLADNEJ KATEGÓRIE MOK - 7,5/40           |
| MO-6/30     | MO-6/30     | JEDNOPÁSOVÁ OBOJSMERNÁ MK S VÝHYBNAMI (PRÍPADNÉ S OBRÁTISKOM)                       |
| o o o o o o | o o o o o o | TURISTICKÉ CHODNÍKY                                                                 |
| o o o o o o | o o o o o o | CHRÁNENÉ VTÁČIE ÚZEMIA                                                              |
| o o o o o o | o o o o o o | OCHRANNÉ PÁSMA VŠETKÝCH DRUHOV                                                      |
| o o o o o o | o o o o o o | DOCHÁDZKOVÉ OKRUHY K AUTOBUSOVÝM ZASTÁVKAM                                          |

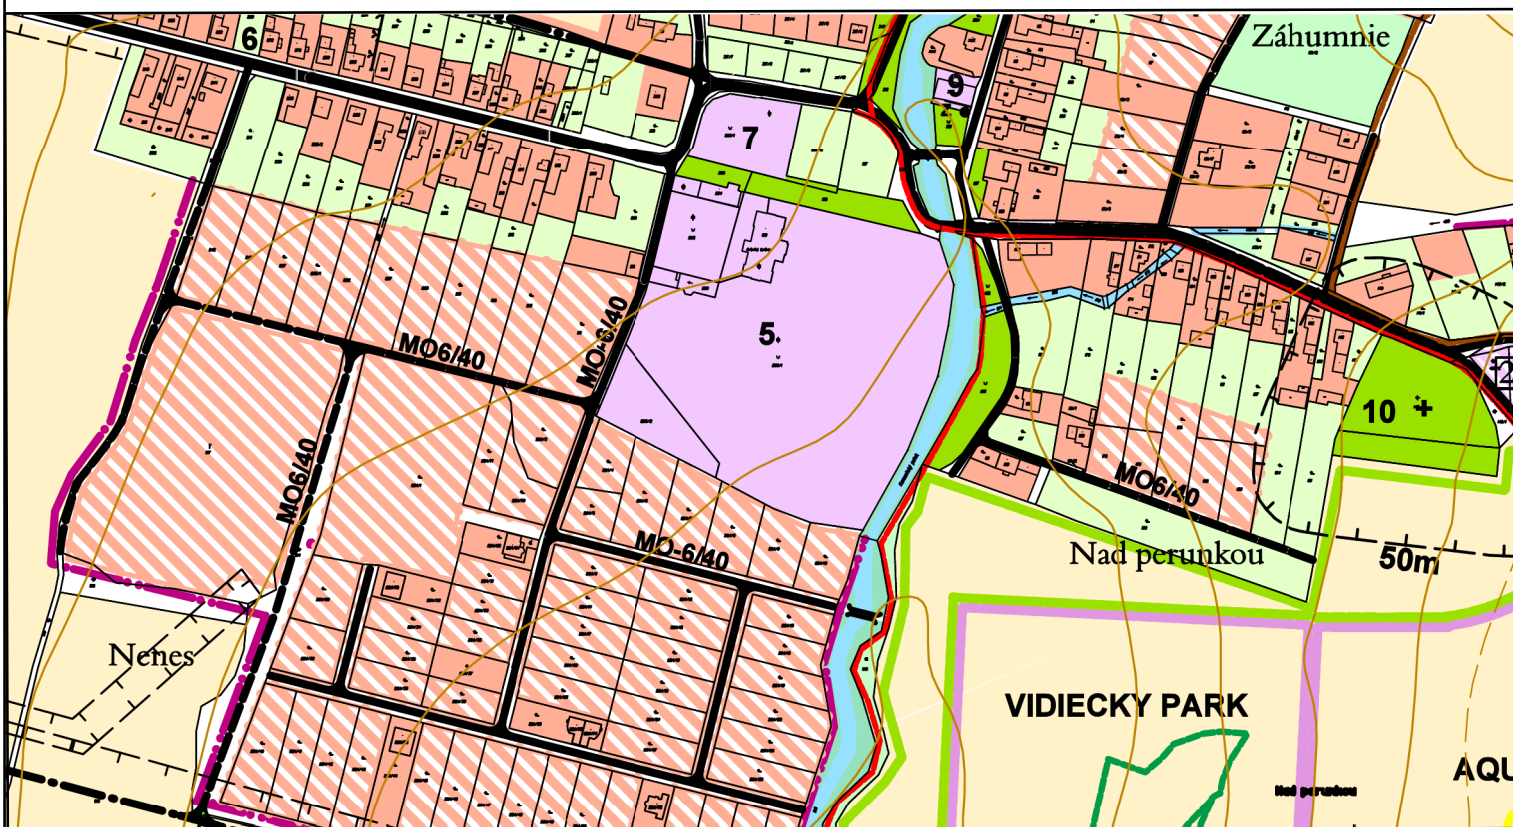

### podklad:



ÚZEMNÝ PLÁN OBCÍ NIŽNÁ KAMENICA,  
KOŠICKÝ KLEČENOV, RANKOVCE A VYŠNÁ KAMENICA  
OBEC NIŽNÁ KAMENICA

názov výkresu:  
5c. KOMPLEXNÝ URBANISTICKÝ NÁVRH A DOPRAVNÉ RIEŠENIE

M 1:2 000