


OBEC NIŽNÁ KAMENICA

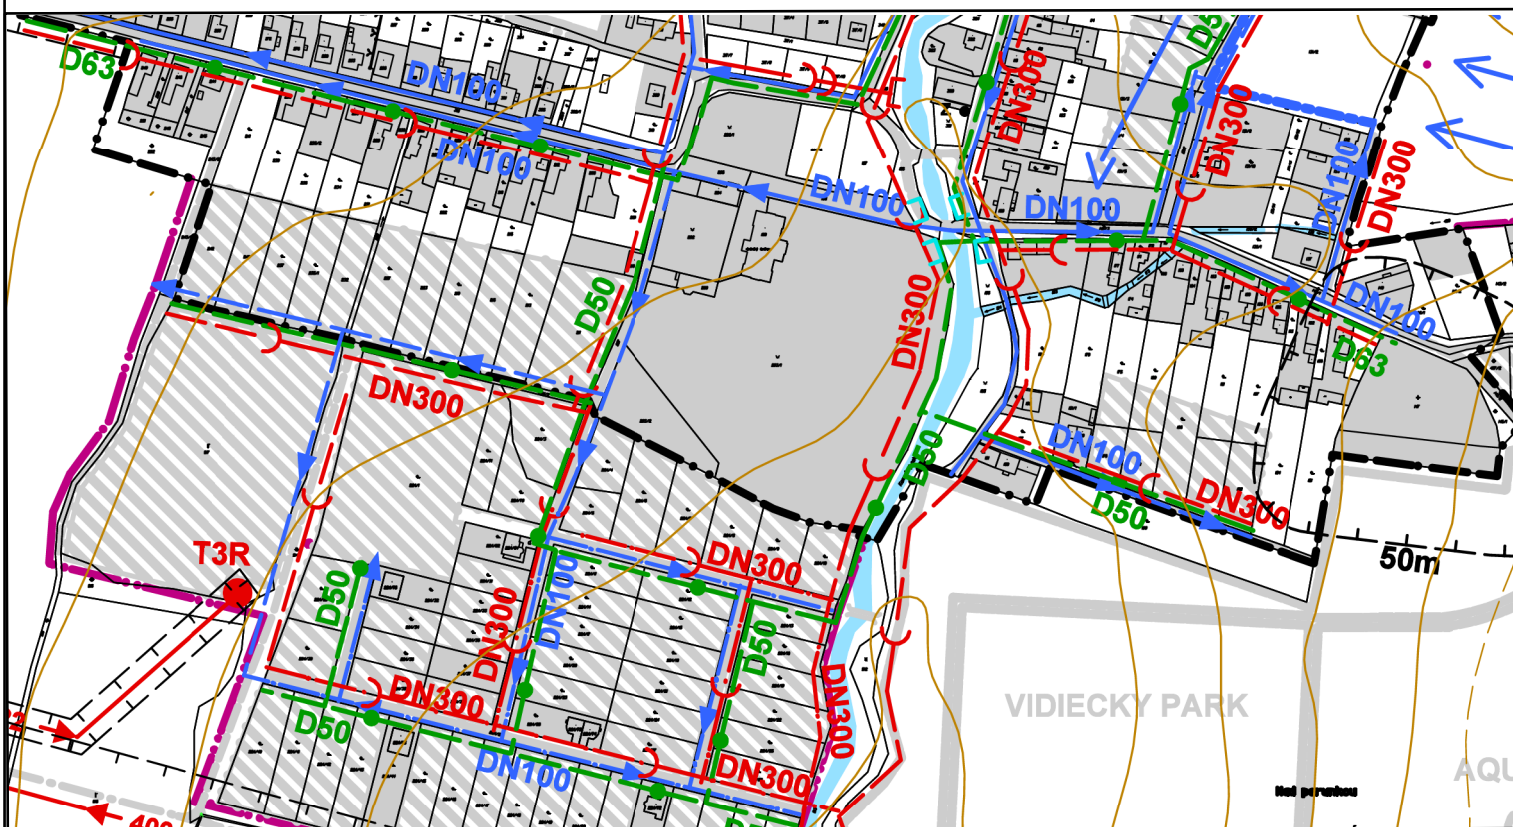

LEGENDA		
stav	návrh	
		HRANICA KATASTRÁLNEHO ÚZEMIA
		HRANICA ZASTAVANÉHO ÚZEMIA
		VODOVOD
		UŽITKOVÝ VODOVOD
		VODOJEM
		PRAMEŇ, ZDROJ VODY
		GEOTERMÁLNY VRT
		ÚPRAVA VODNÝCH TOKOV
		SÚSTREDENÝ ODTOK POVRCHOVÝCH VÔD
		OCHRANNÁ PRIEKOPA
		SPLAŠKOVÁ KANALIZÁCIA
		DAŽĎOVÁ KANALIZÁCIA
		ČISTIAREN ODPADOVÝCH VÔD - ÚZ.REZERVA
		STREDOTLAKÝ PLYNOVOD
		STREDOTLAKÝ PLYNOVOD - GENEREL
		VONKAJŠIE 400kV ELEKTRICKÉ VEDENIE
		VONKAJŠIE 22kV ELEKTRICKÉ VEDENIE
		TRANSFORMOVŇA 22/0,4kV
		TRANSFORMOVŇA 22/0,4kV - NA REKONŠTRUKCIU
		DIALKOVÝ TELEKOMUNIKAČNÝ KÁBEL
		OCHRANNÉ PÁSMO VŠETKYCH DRUHOV
		ZASTAVANÉ ÚZEMIE

podklad:

**ÚZEMNÝ PLÁN OBCÍ NIŽNÁ KAMENICA,
KOŠICKÝ KLEČENOV, RANKOVCE A VYŠNÁ KAMENICA
OBEC NIŽNÁ KAMENICA**

názov výkresu:
6c. VEREJNÉ TECHNICKÉ VYBAVENIE

M 1:5 000