



ZMENY A DOPLNKY Č. 01 ÚZEMNÉHO PLÁNU OBCÍ NIŽNÁ KAMENICA, KOŠICKÝ KLEČENOV, RANKOVCE A VYŠNÁ KAMENICA

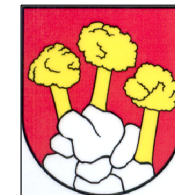

OBEC NIŽNÁ KAMENICA - NÁVRH

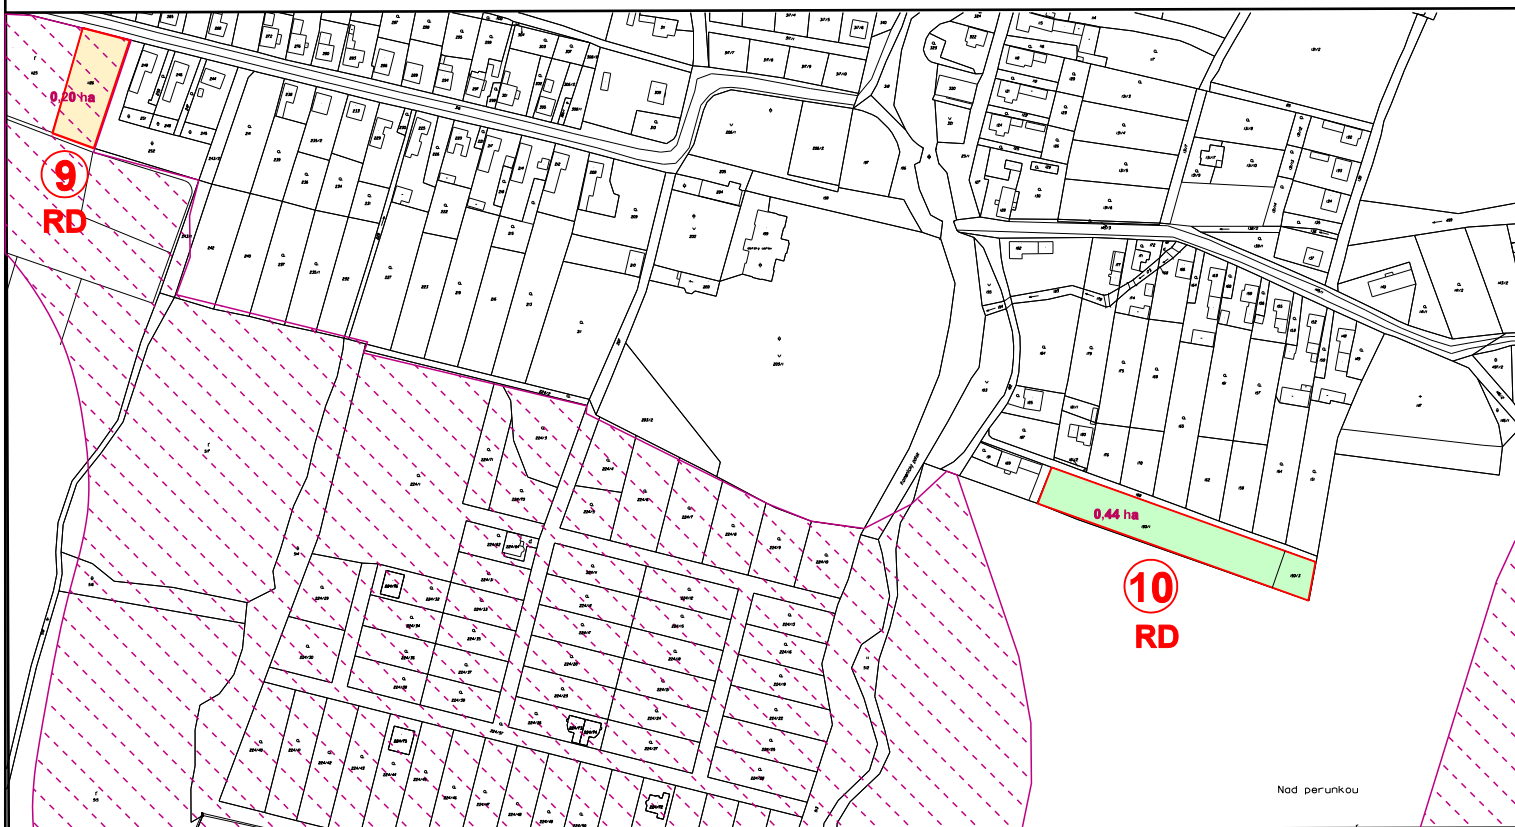

  LOKALITY PERSPEKTÍVNEHO POUŽITIA PPF

  NAJLEPŠIA POĽNOHOSP PôDA V KÚ

náložka:



URBI	Urbanizmus a územné plánovanie, projektová kancelária, Zvonárska 23, 040 01 Košice	Datum April 2014
Názov dokumentácie	ZMENY A DOPLNKY Č. 01 ÚZEMNÉHO PLÁNU OBCÍ NIŽNÁ KAMENICA, KOŠICKÝ KLEČENOV, RANKOVCE A VYŠNÁ KAMENICA	Číslo výkresu 7c
Názov výkresu	Vyhodnotenie dôsledkov stavebných zámernov a iných návrhov na poľnohospodárskú pôdu	Mierka 1:5 000
Hlavní riešiteľ:	Zodpovední riešitelia:	
Ingarch, Alexander Bel		