



ZMENY A DOPLNKY Č. 01 ÚZEMNÉHO PLÁNU OBCÍ NIŽNÁ KAMENICA, KOŠICKÝ KLEČENOV, RANKOVCE A VYŠNÁ KAMENICA

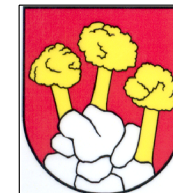

OBEC NIŽNÁ KAMENICA

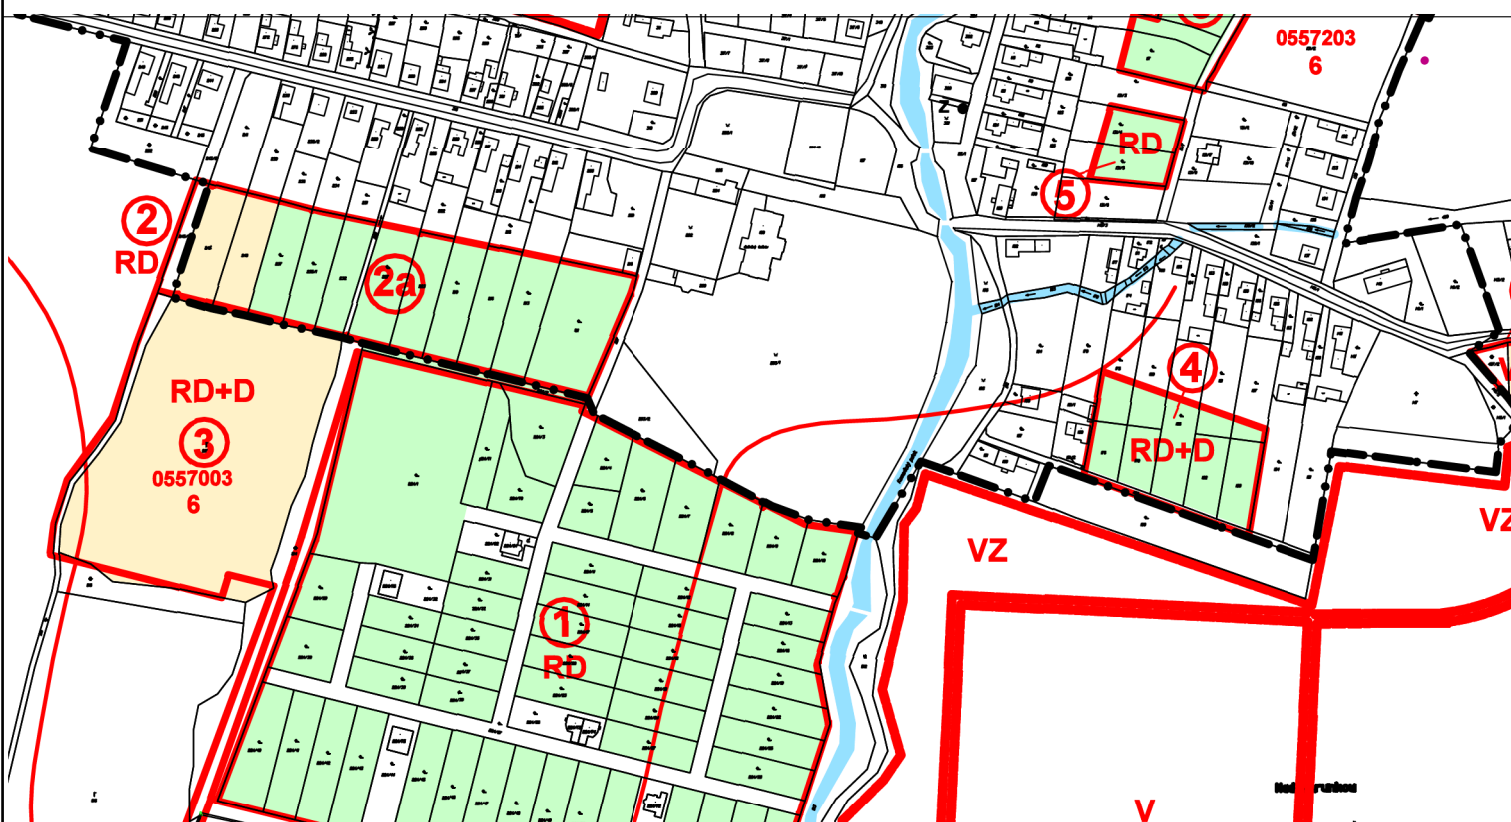

LEGENDA

stav	návrh	
----	----	HRANICA KATASTRÁLNEHO ÚZEMIA
----	----	HRANICA SÚČASNE ZASTAVANÉHO ÚZEMIA K 1.1.1990
----	----	HRANICE BPEJ
----	----	LOKALITY PERSPEKTÍVNEHO POUŽITIA PPF
----	----	LOKALITY PERSPEKTÍVNEHO POUŽITIA PPF - REZERVA
0777282 771.81	----	KÓD BPEJ
8	----	SKUPINA BPEJ
①	----	PORADOVÉ ČÍSLO LOKALITY
----	----	ORNÁ PÓDA
----	----	ZÁHRADY, TRVÁLÉ TRÁVNE PORASTY
----	RD	RODINNÉ DOMY
----	D	DOPRAVNÉ PLOCHY
----	OV	PLOCHY OBČIANSKEHO VYBAVENIA
----	VZ	PLOCHY VEREJNEJ ZELENÉ

podklad:



ÚZEMNÝ PLÁN OBCÍ NIŽNÁ KAMENICA,
KOŠICKÝ KLEČENOV, RANKOVCE A VYŠNÁ KAMENICA
OBEC NIŽNÁ KAMENICA



názov výkresu:
76. VYHODNOTENIE DÔSLEDKOV STAVEBNÝCH ZÁMEROV
A INÝCH NÁVRHOV NA POĽNOHOSPODÁRKEJ PÓDE

M 1:5 000