


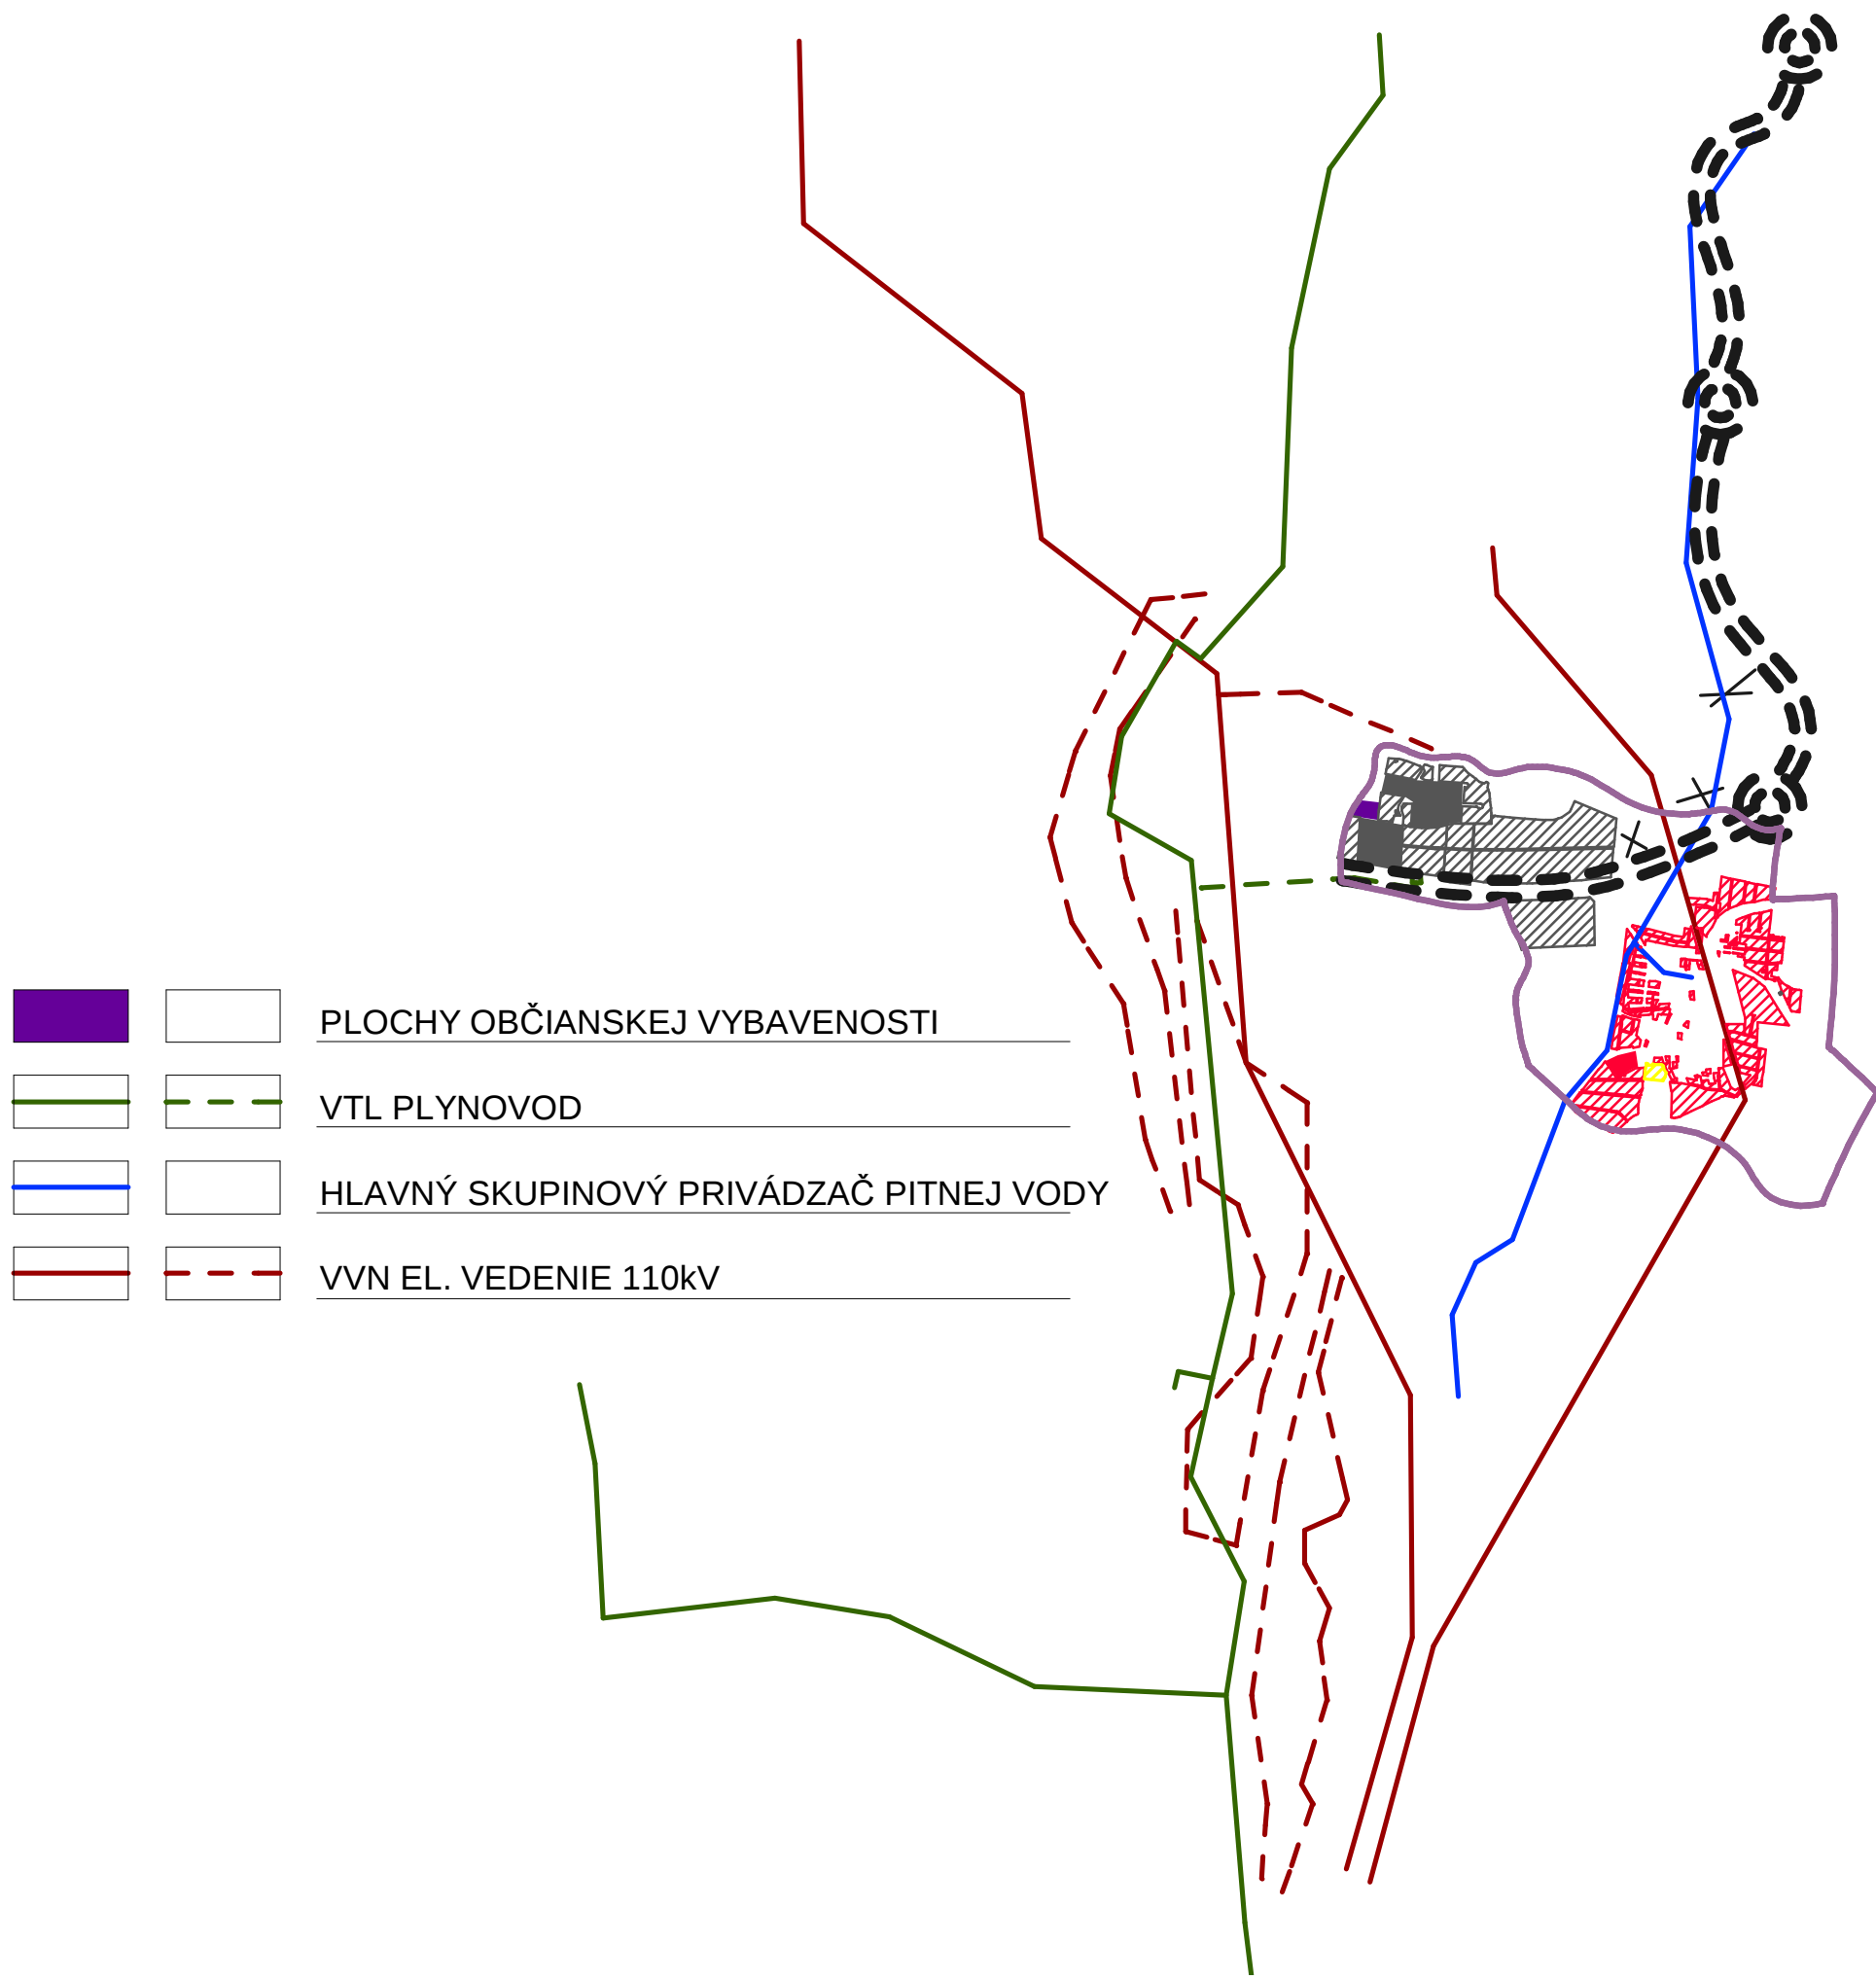

		<u>PLOCHY OBČIANSKEJ VYBAVENOSTI</u>
		<u>VTL PLYNOVOD</u>
		<u>HLAVNÝ SKUPINOVÝ PRIVÁDZAČ PITNEJ VODY</u>
		<u>VVN EL. VEDENIE 110kV</u>

ATELIÉR URBEKO, s.r.o. PREŠOV			
NÁZOV ZÁKAZKY		ÚPN - O - ZÁBORSKÉ	OBSTARÁVATEĽ Obec Záborské
STUPEŇ, KATEGÓRIA		Zmeny a doplnky č.1/2015	DÁTUM 01/2017
OBSAH VÝKRESU		ŠIRŠIE VZŤAHY	MIERKA 1: 50000
HLAVNÝ RIEŠITEĽ Ing.arch.Vladimír Ligus	ZHOTOVITEĽ	KRESLIL Kačmaríková Janka	ČÍSLO VÝKRESU náložka č.1