




TRSTENÉ PRI HORNÁDE

MAĎARSKO

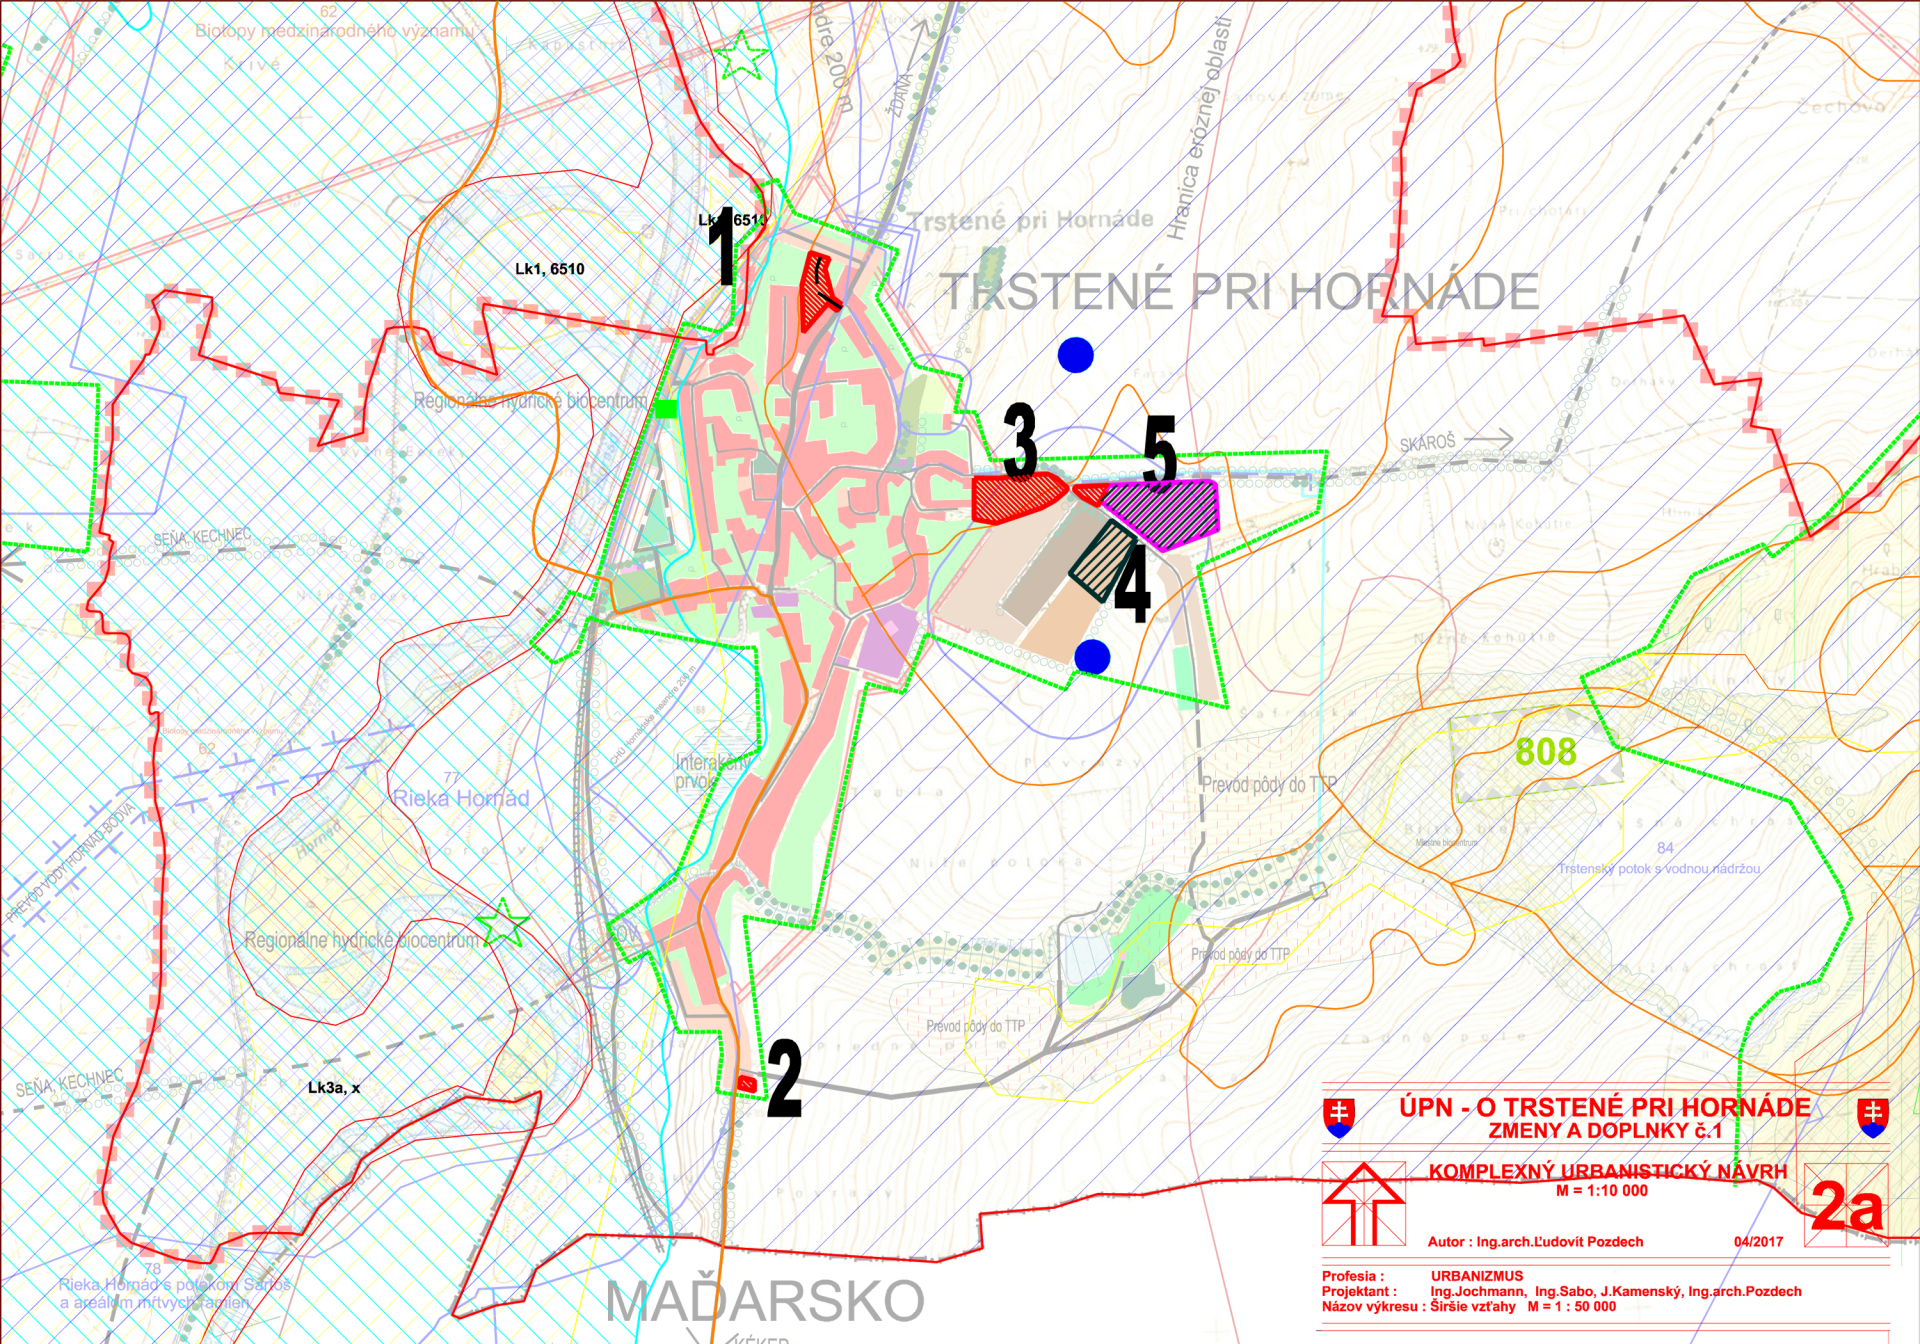

ÚPN - O TRSTENÉ PRI HORNÁDE
ZMENY A DOPLNKY č.1

KOMPLEXNÝ URBANISTICKÝ NAVRH
M = 1:10 000

2a

Profesia : URBANIZMUS
Projektant : Ing.Jochmann, Ing.Sabo, J.Kamenský, Ing.arch.Pozdech
Názov výkresu : Širšie vzťahy M = 1 : 50 000

Autor : Ing.arch.Ludovít Pozdech 04/2017