



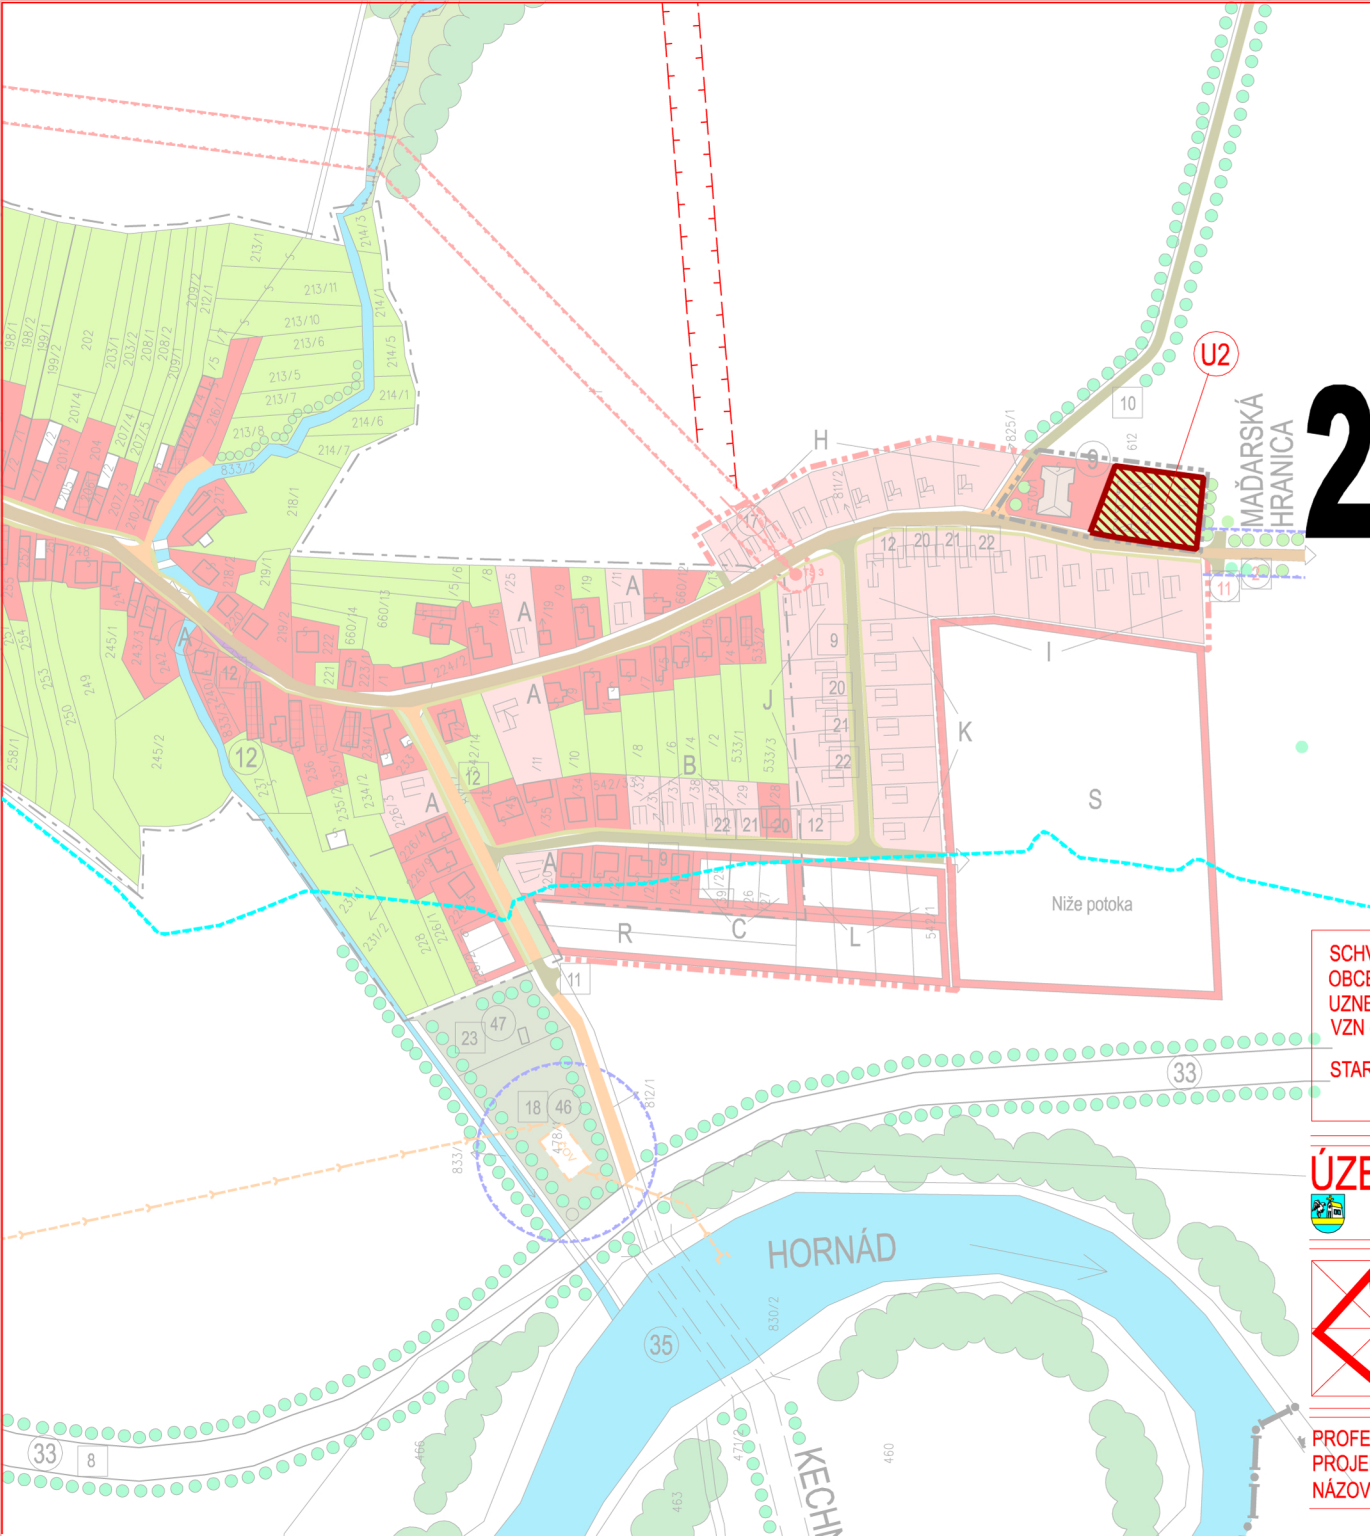

SCHVÁLENÉ OBCNÝM ZASTUPITELSTVOM
OBCE TRSTENÉ PRI HORNÁDE
UZNESENÍM č.....ZO DŇA.....
VZN č.....ZO DŇA.....
STAROSTA OBCE : FRANTIŠEK BARTKO

PEČIATKA OBCE

ÚZEMNÝ PLÁN OBCE - TRSTENÉ PRI HORNÁDE ZMENY A DOPLNKY č.1

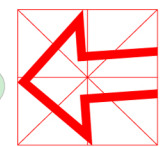

KOMPLEXNÝ URBANISTICKÝ NÁVRH
M = 1 : 2 880

AUTOR : ING.ARCH. ĽUDOVÍT POZDECH 04/2017

PROFESIA : URBANIZMUS
PROJEKTANT : Ing.J.Jochmann, Ing.P.Sabo, J.Kamenský, Ing.arch.Ľ.Pozdech
NÁZOV VÝKRESU : KOMPLEXNÝ URBANISTICKÝ NÁVRH M = 1 : 2 880

3a