


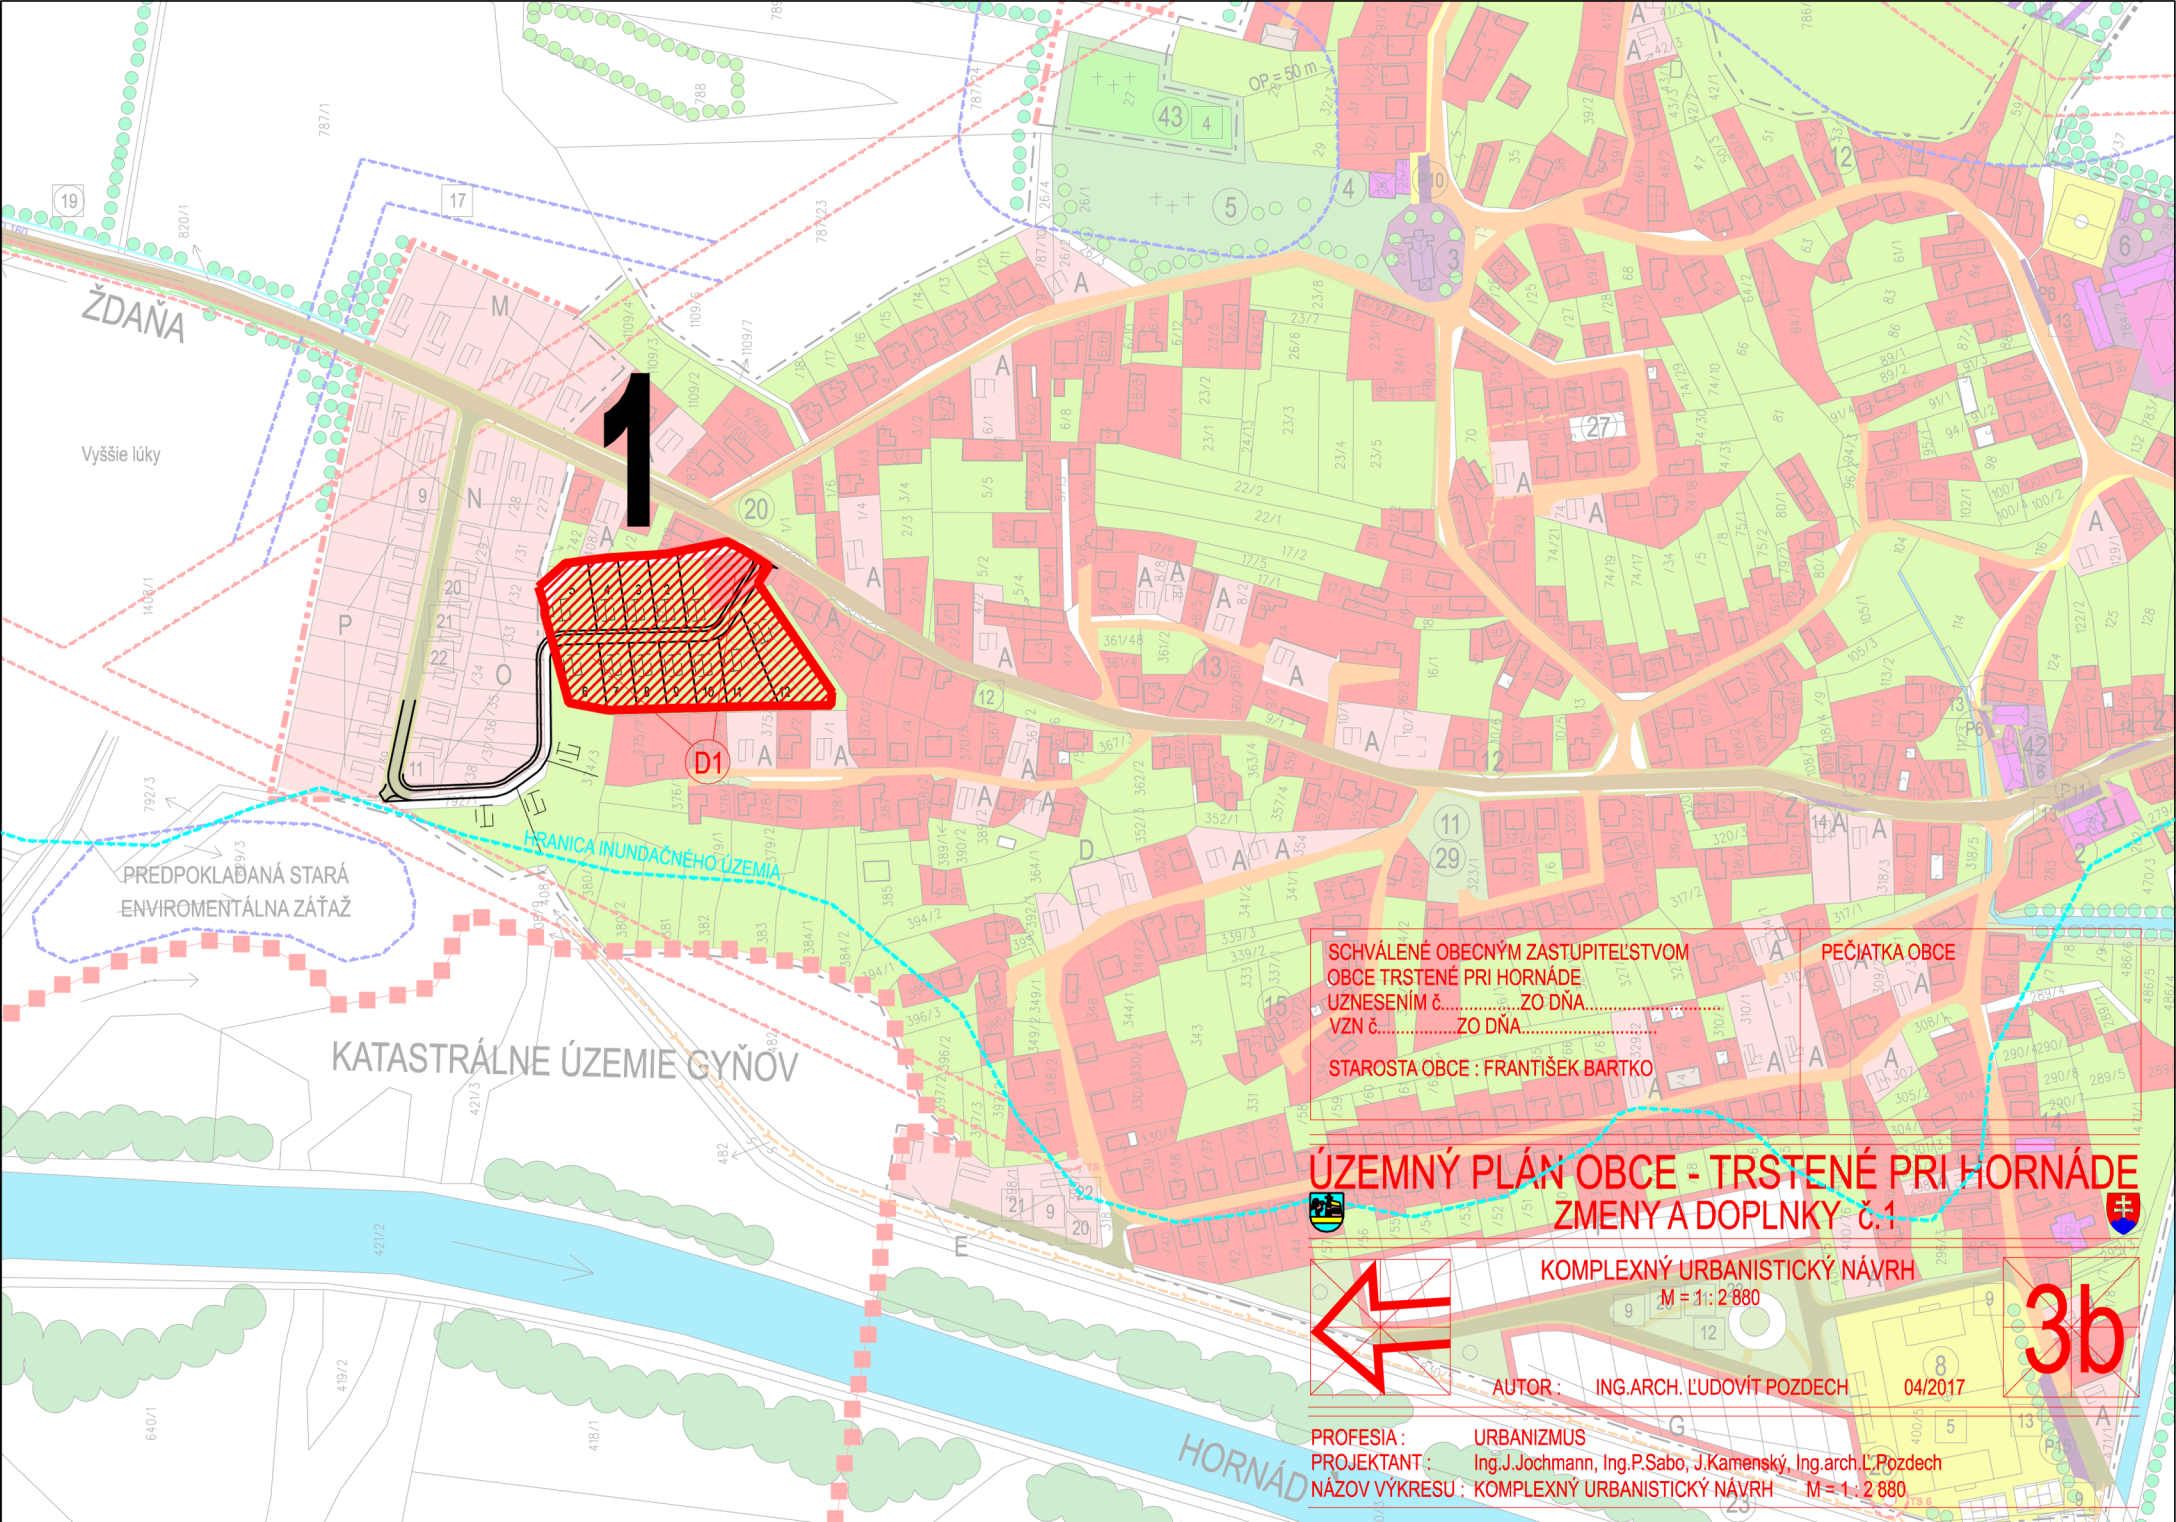

ŽDAŇA

Vyššie lúky

1

PREDPOKLADANÁ STARÁ
ENVIROMENTÁLNA ZÁŤAŽ

KATASTRÁLNE ÚZEMIE GYŇOV

HORNÁD

SCHVÁLENÉ OBCENÝM ZASTUPITEĽSTVOM
OBCE TRSTENÉ PRI HORNÁDE
UZNESENÍM č. ZO DŇA
VZN č. ZO DŇA

PEČIATKA OBCE

STAROSTA OBCE : FRANTIŠEK BARTKO

ÚZEMNÝ PLÁN OBCE - TRSTENÉ PRI HORNÁDE ZMENY A DOPLNKY č.1



KOMPLEXNÝ URBANISTICKÝ NÁVRH

M = 1 : 2 880

AUTOR : ING.ARCH. ĽUDOVÍT POZDECH

04/2017

PROFESIA : URBANIZMUS
PROJEKTANT : Ing.J.Jochmann, Ing.P.Sabo, J.Kamenský, Ing.arch.Ľ.Pozdech
NÁZOV VÝKRESU : KOMPLEXNÝ URBANISTICKÝ NÁVRH M = 1 : 2 880

3b