



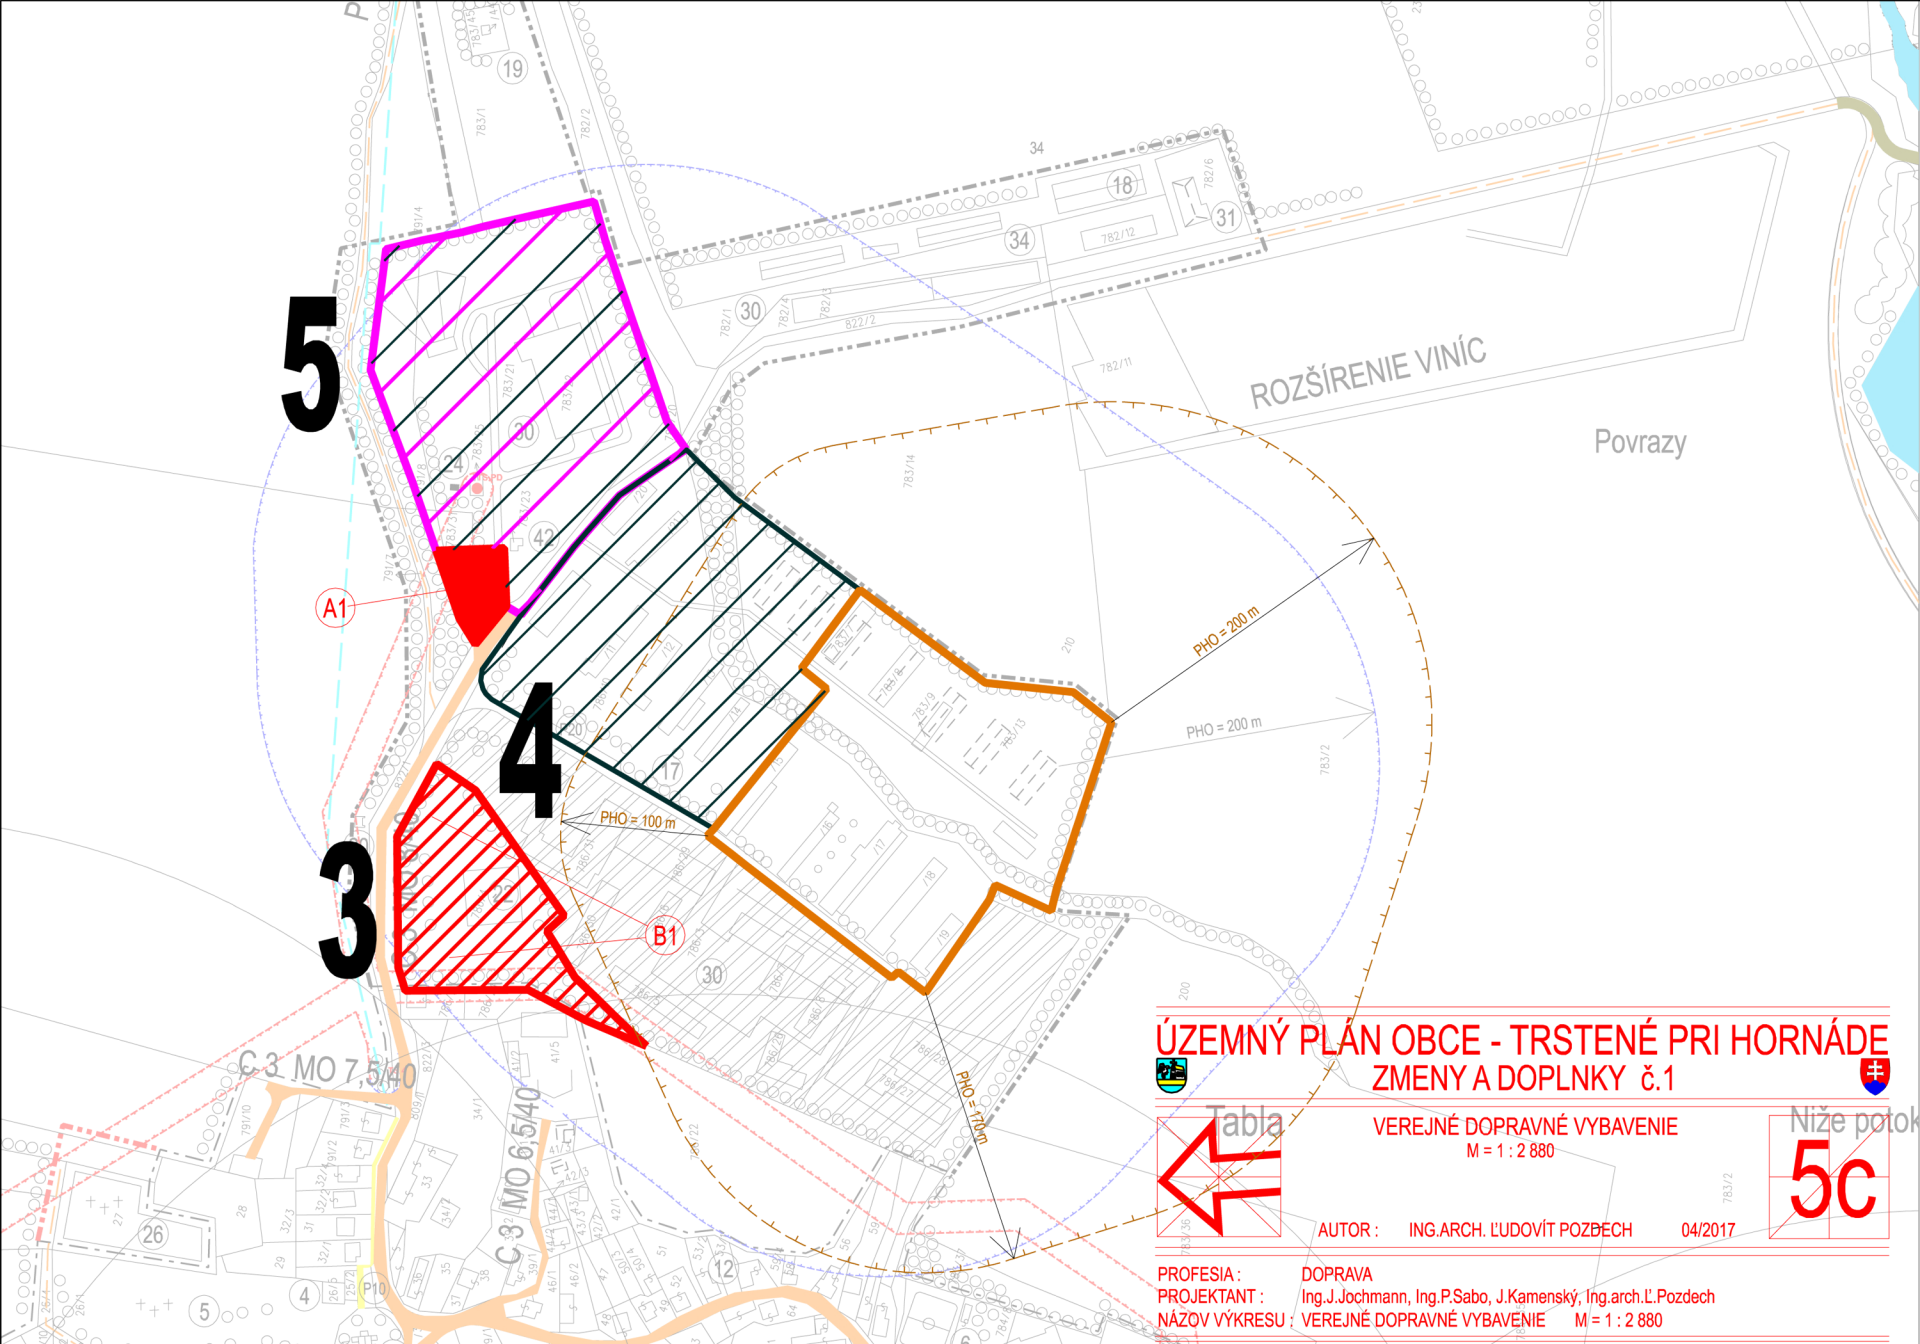

ÚZEMNÝ PLÁN OBCE - TRSTENÉ PRI HORNÁDE

ZMENY A DOPLNKY č.1

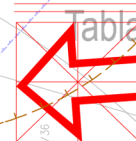

VEREJNÉ DOPRAVNÉ VYBAVENIE
M = 1 : 2 880

Níže potok
5c

AUTOR : ING.ARCH. ĽUDOVÍT POZDECH 04/2017

PROFESIA : DOPRAVA
PROJEKTANT : Ing.J.Jochmann, Ing.P.Sabo, J.Kamenský, Ing.arch.Ľ.Pozdech
NÁZOV VÝKRESU : VEREJNÉ DOPRAVNÉ VYBAVENIE M = 1 : 2 880