


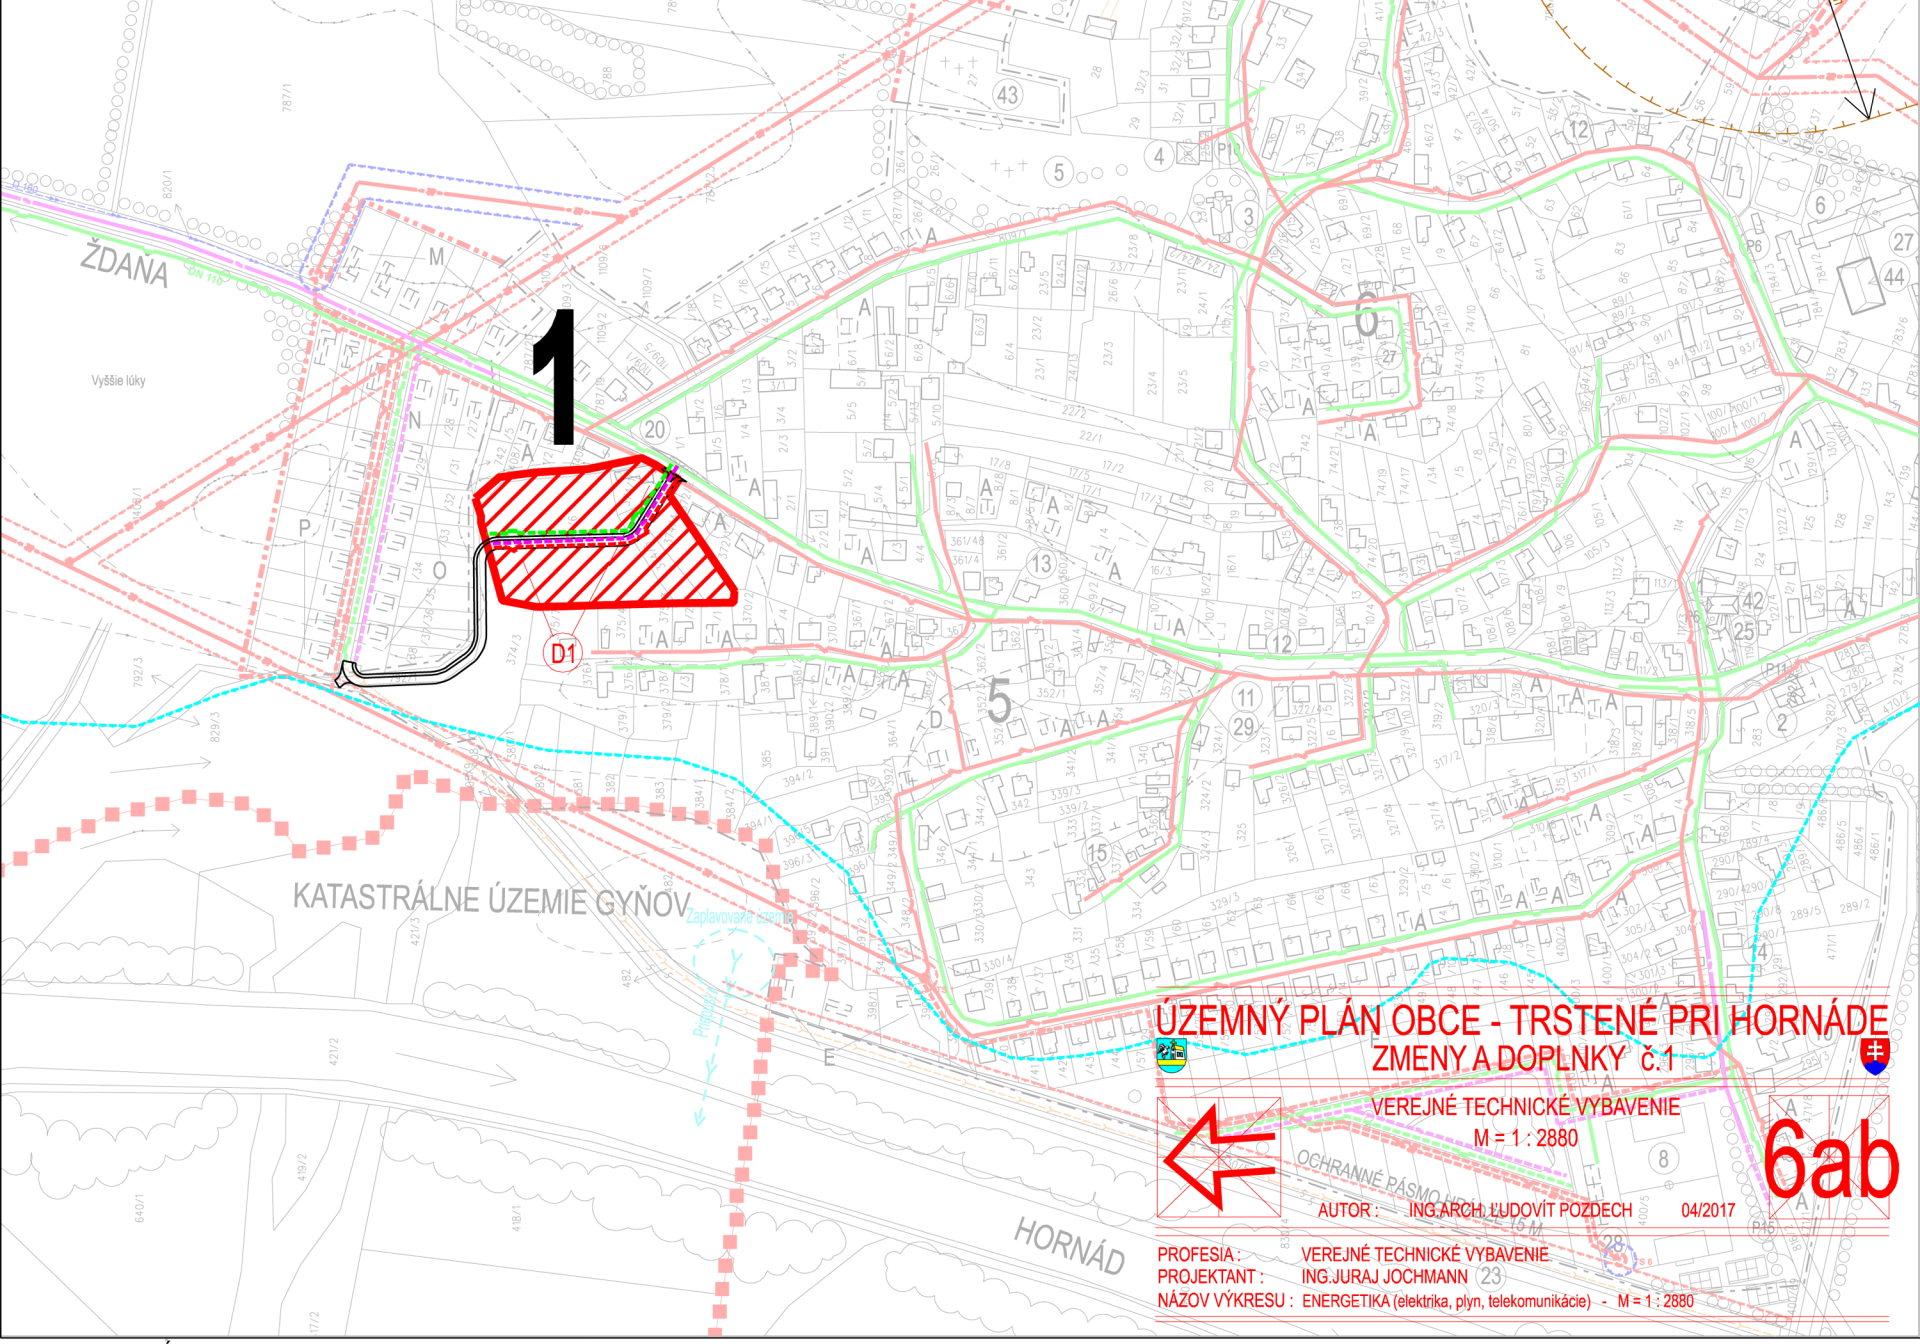

KATASTRÁLNE ÚZEMIE GYŇOV

ÚZEMNÝ PLÁN OBCE - TRSTENÉ PRI HORNÁDE ZMENY A DOPLNKY č.1

VEREJNÉ TECHNICKÉ VYBAVENIE
M = 1 : 2880

AUTOR : ING. ARCH. ĽUDOVIT POZDECH 04/2017

PROFESIA : VEREJNÉ TECHNICKÉ VYBAVENIE
PROJEKTANT : ING. JURAJ JOCHMANN
NÁZOV VÝKRESU : ENERGETIKA (elektrika, plyn, telekomunikácie) - M = 1 : 2880

6ab