


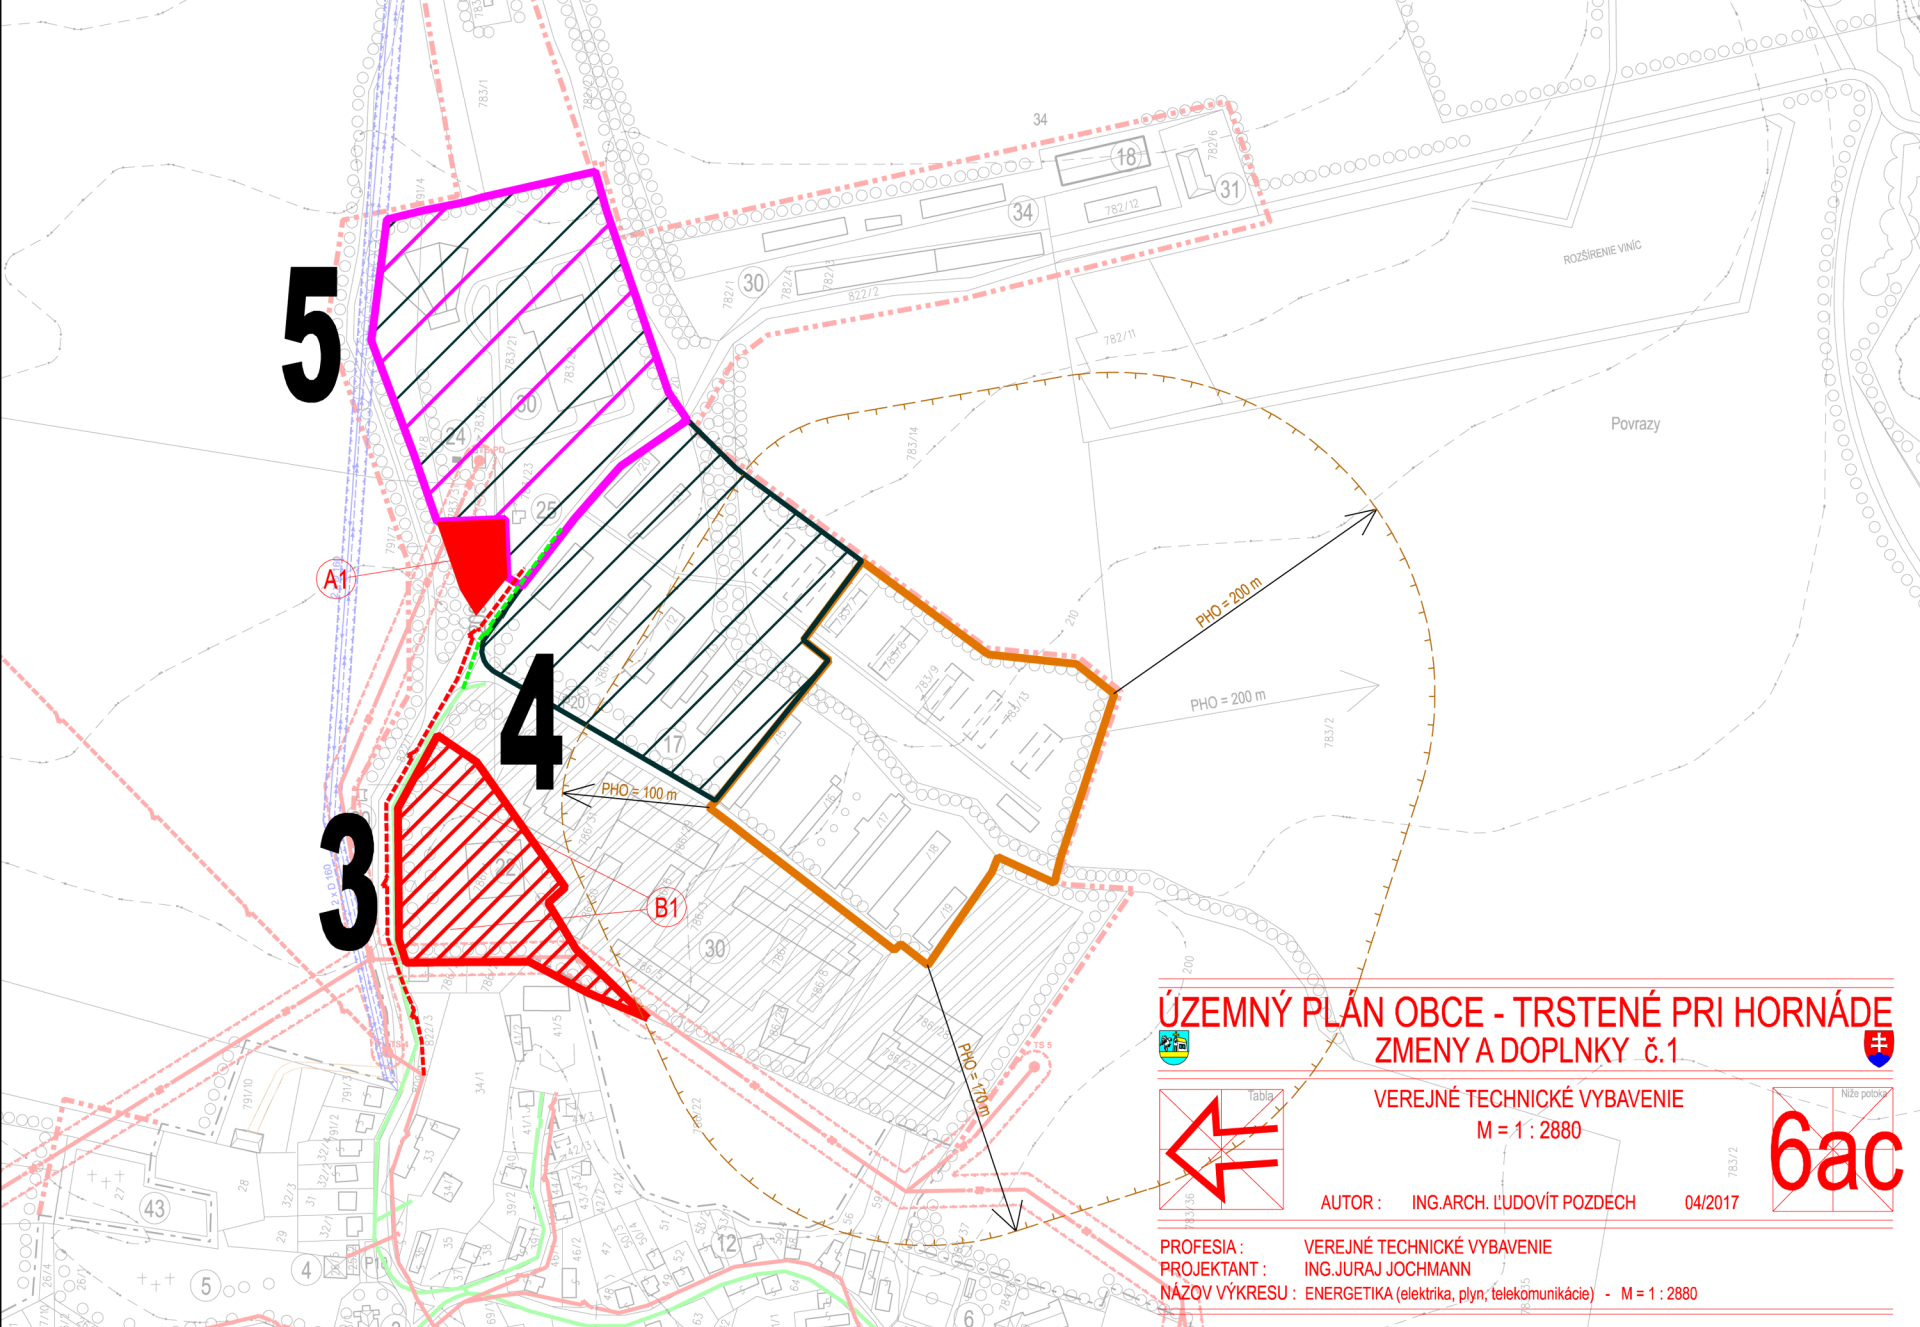


5

4

3

ÚZEMNÝ PLÁN OBCE - TRSTENÉ PRI HORNÁDE ZMENY A DOPLNKY č.1

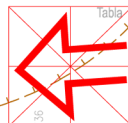

VEREJNÉ TECHNICKÉ VYBAVENIE
M = 1 : 2880

AUTOR : ING.ARCH. ĽUDOVÍT POZDECH 04/2017

PROFESIA : VEREJNÉ TECHNICKÉ VYBAVENIE
PROJEKTANT : ING.JURAJ JOCHMANN
NÁZOV VÝKRESU : ENERGETIKA (elektrika, plyn, telekomunikácie) - M = 1 : 2880

6ac