


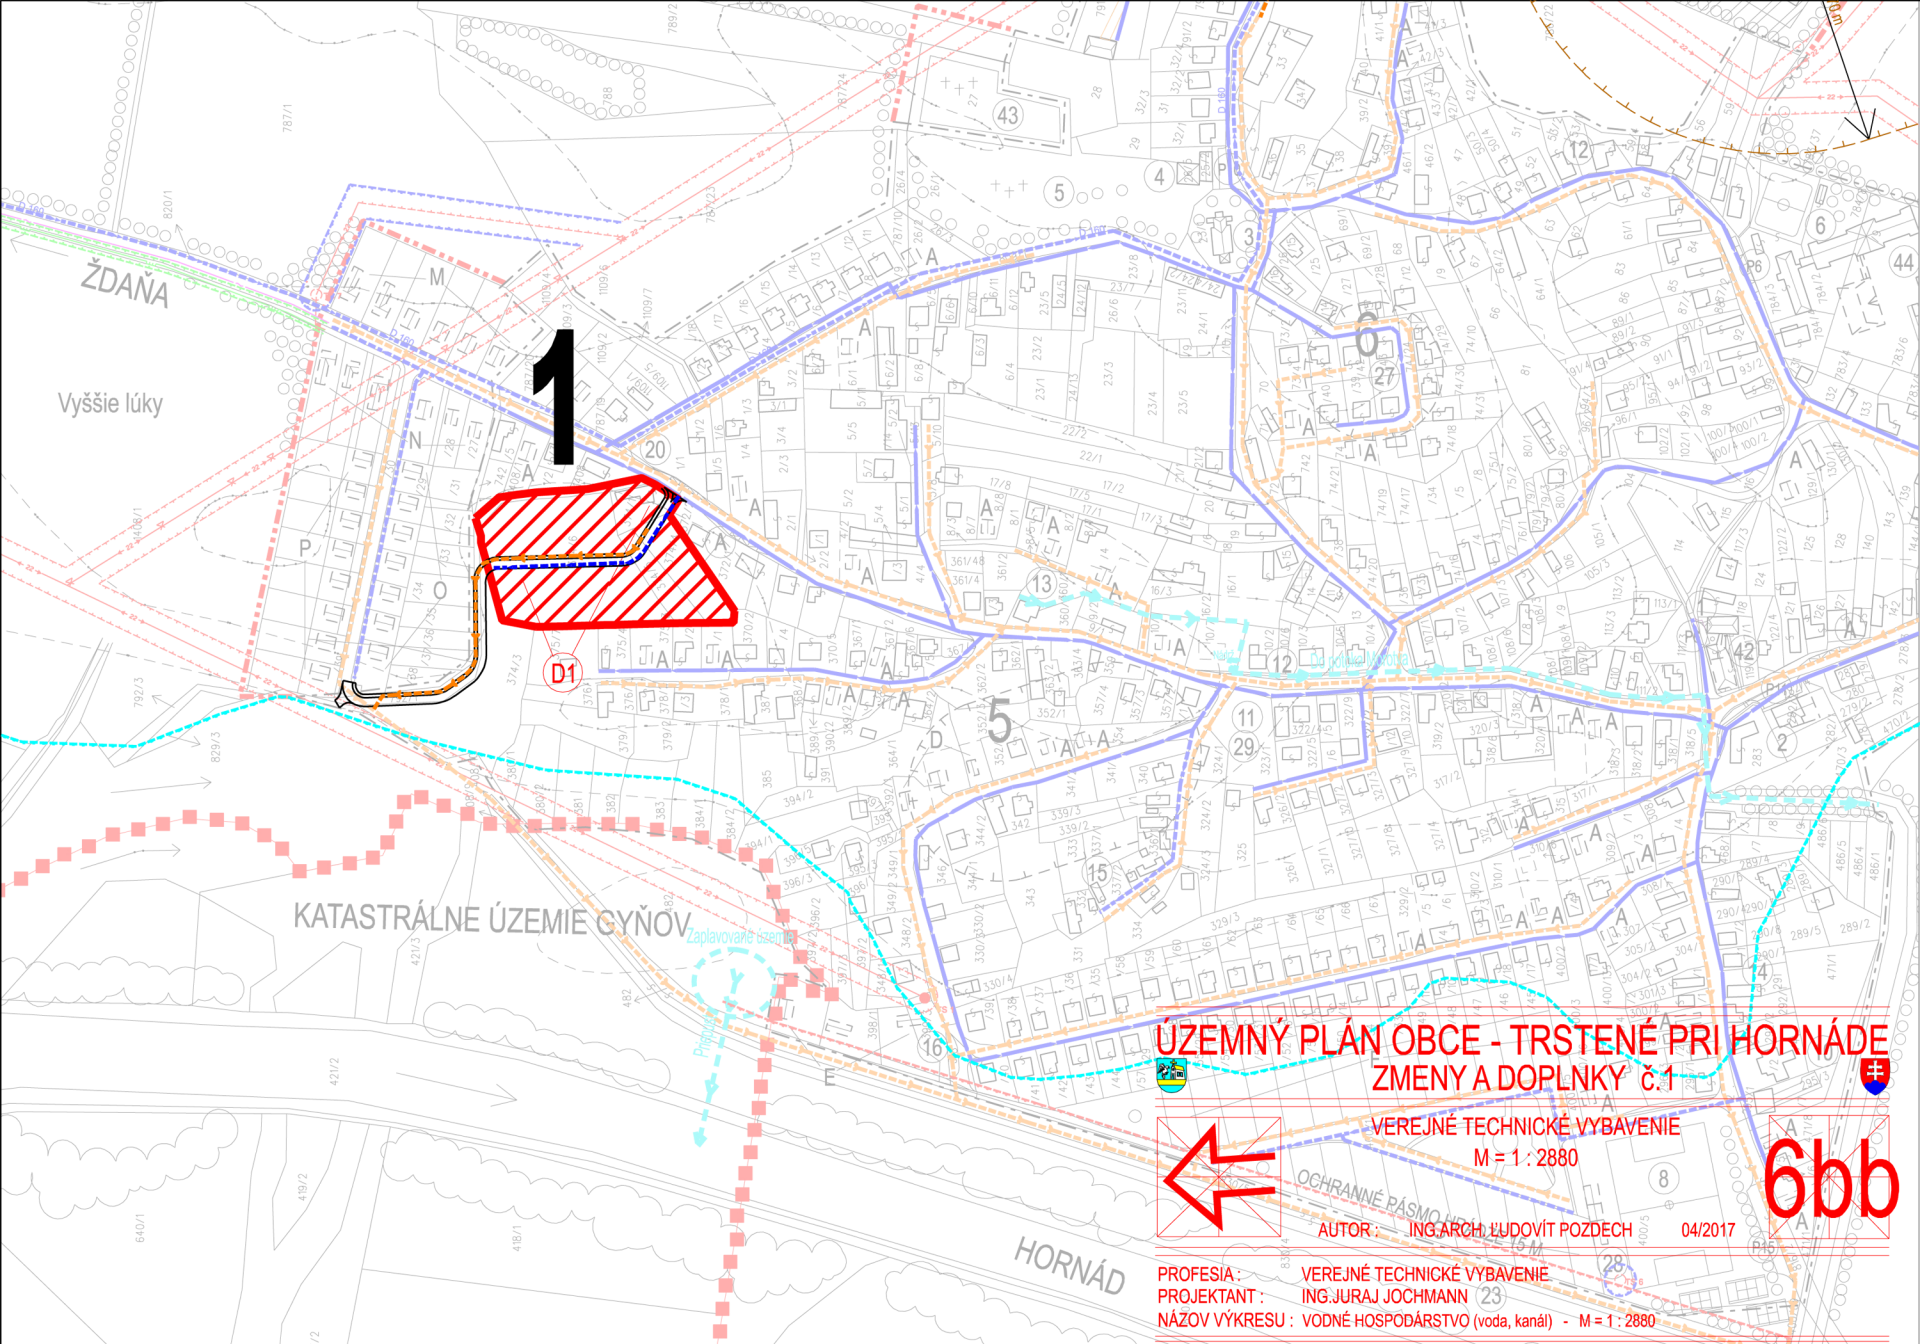

1

KATASTRÁLNE ÚZEMIE GYŇOV

HORNÁD

ÚZEMNÝ PLÁN OBCE - TRSTENÉ PRI HORNÁDE ZMENY A DOPLNKY č.1



VEREJNÉ TECHNICKÉ VYBAVENIE
M = 1 : 2880

AUTOR : ING.ARCH. ĽUDOVIT POZDECH 04/2017

PROFESIA : VEREJNÉ TECHNICKÉ VYBAVENIE
PROJEKTANT : ING.JURAJ JOCHMANN
NÁZOV VÝKRESU : VODNÉ HOSPODÁRSTVO (voda, kanál) - M = 1 : 2880

6bb