


# ZÁBORSKÉ

## ZMENY A DOPLNKY č.1/2015

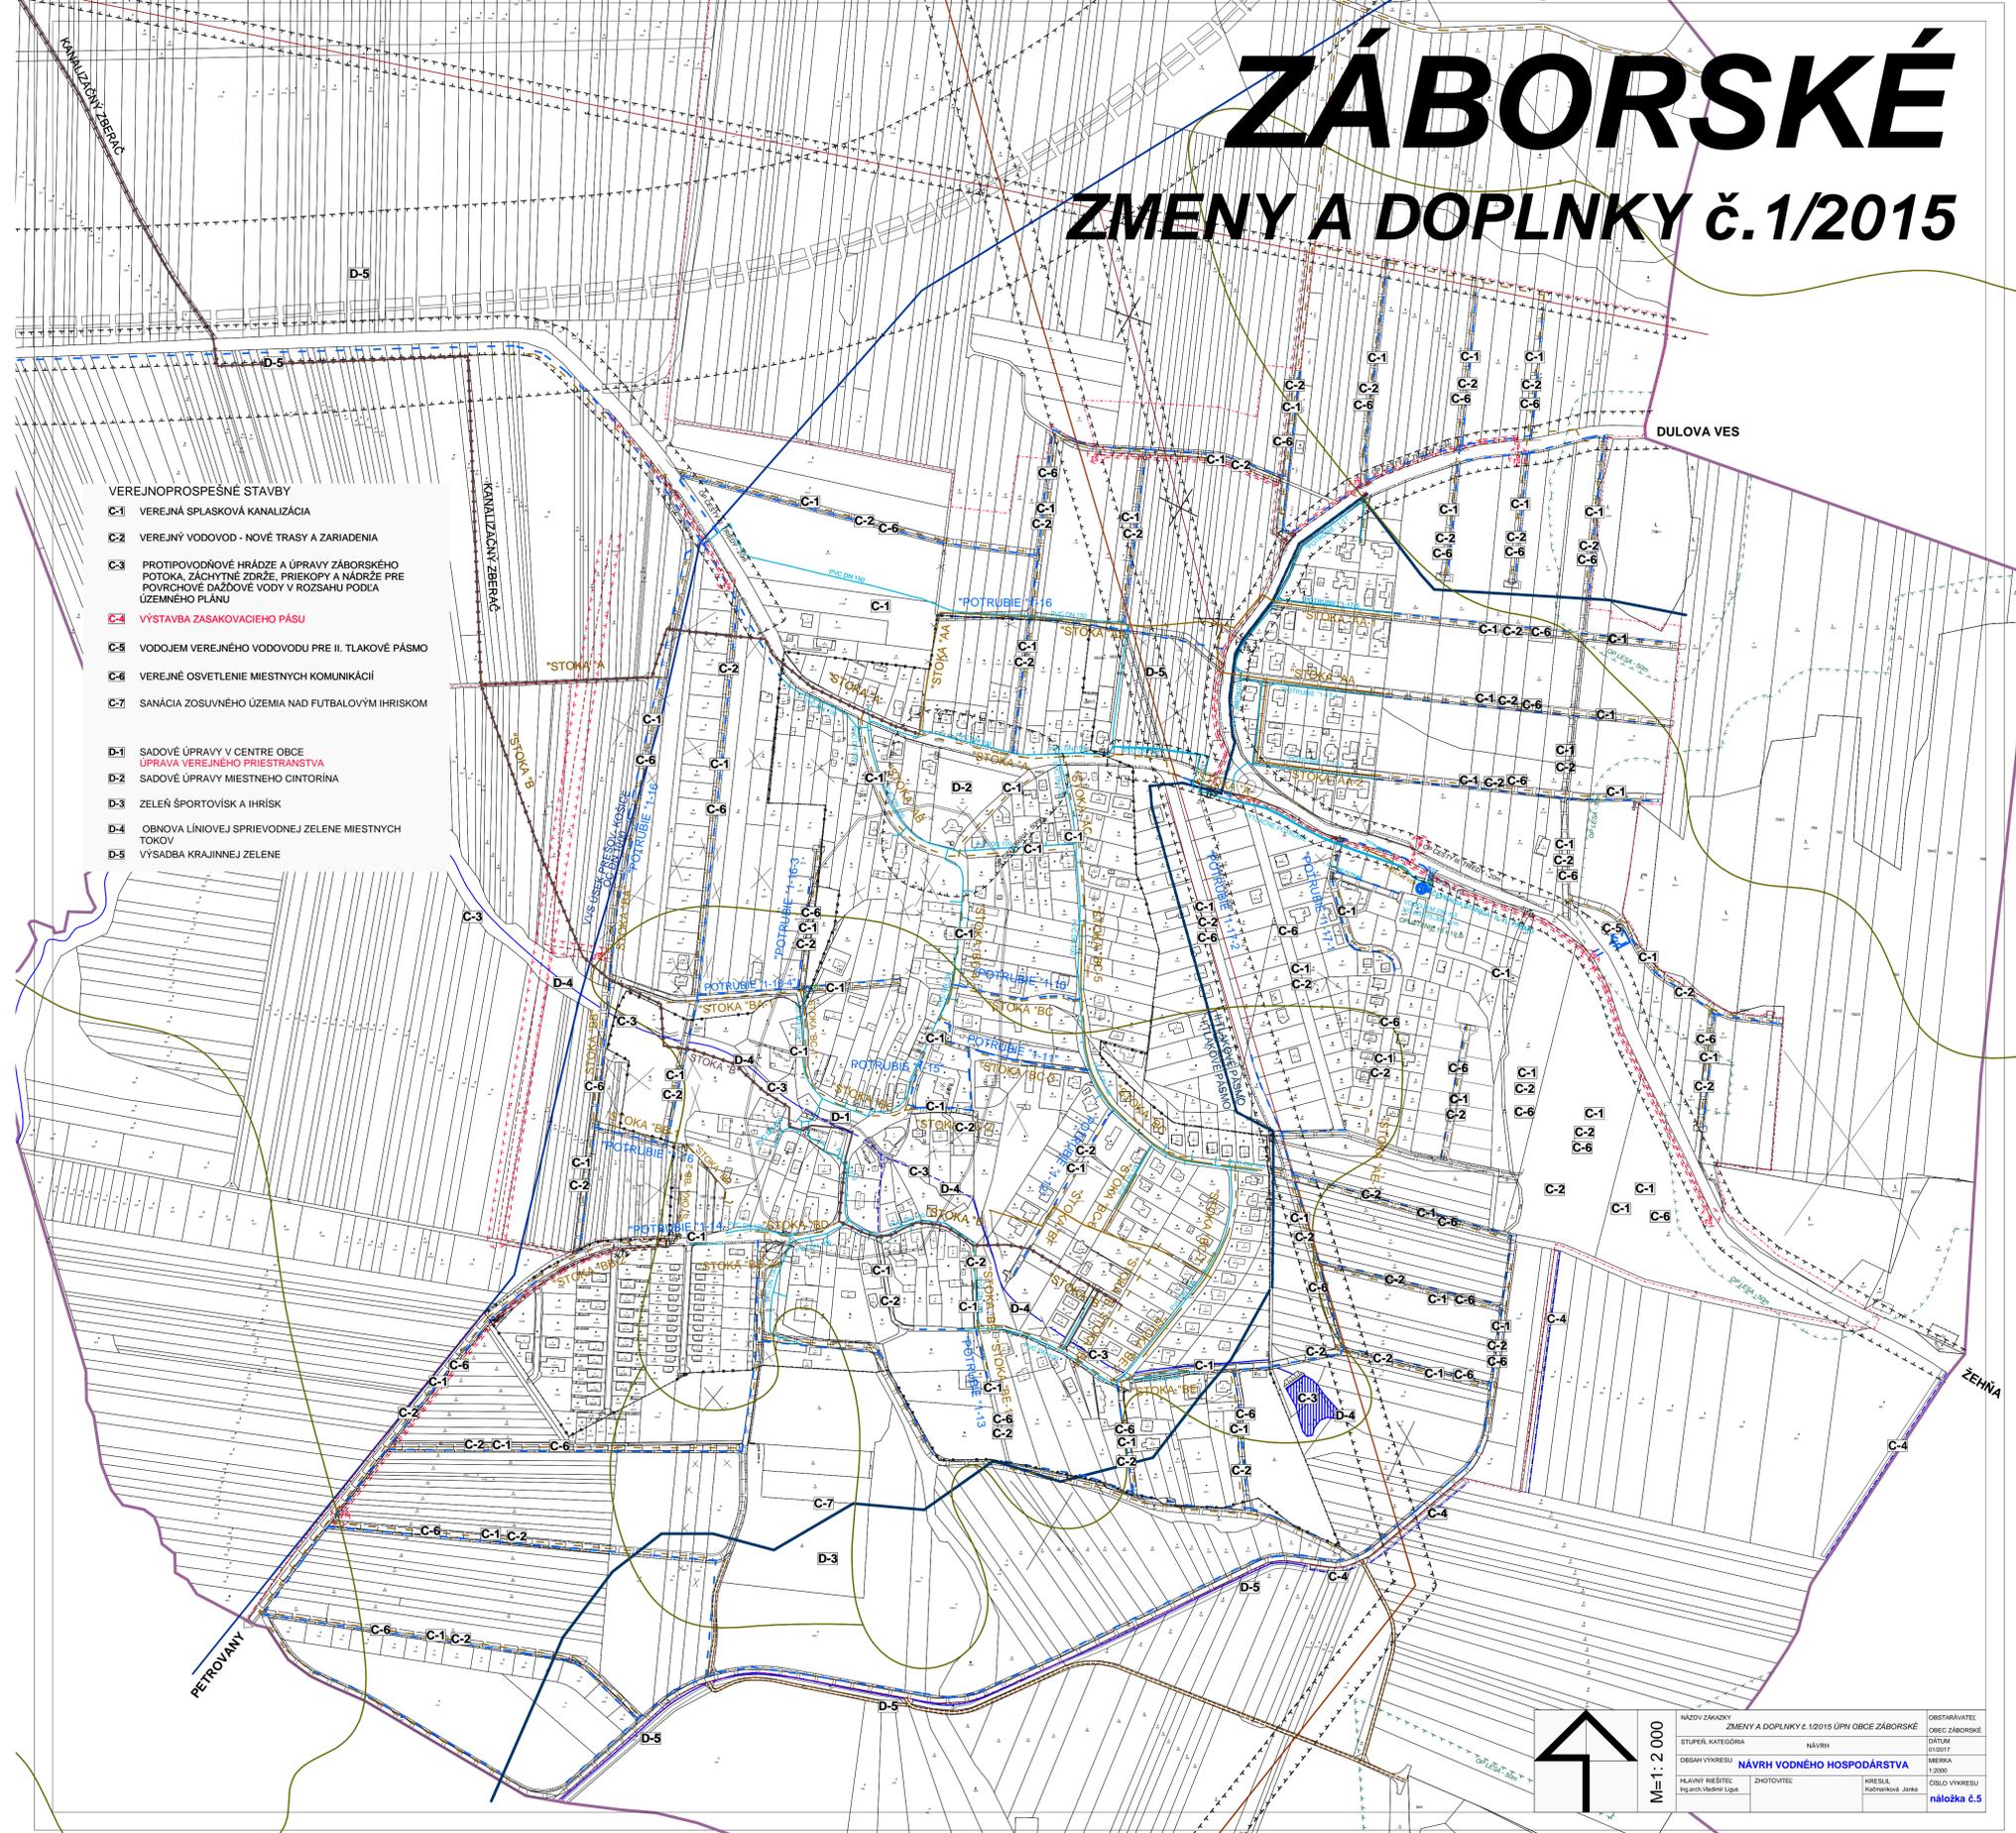

- VEREJNOPROSPESNÉ STAVBY**
- C-1 VEREJNÁ SPLASKOVÁ KANALIZÁCIA
  - C-2 VEREJNÝ VODOVOD - NOVÉ TRASY A ZARIADENIA
  - C-3 PROTIPOVODNOVÉ HRÁDZE A ÚPRAVY ZÁBORSKÉHO POTOKA, ZÁCHYTNE ZDRŽE, PRIEKOPY A NÁDRŽE PRE POVRCHOVÉ DAŽDOVÉ VODY V ROZSAHU PODĽA ÚZEMNÉHO PLÁNU
  - C-4 VÝSTAVBA ZASAKOVACIEHO PÁSU
  - C-5 VODOJEM VEREJNÉHO VODOVODU PRE II. TLAKOVÉ PÁSMO
  - C-6 VEREJNÉ OSVETLENIE MIESTNYCH KOMUNIKÁCIÍ
  - C-7 SANÁCIA ZOSUVNÉHO ÚZEMIA NAD FUTBALOVÝM IHRISKOM
  - D-1 SADOVÉ ÚPRAVY V CENTRE OBCE  
ÚPRAVA VEREJNÉHO PRIESTRANSTVA
  - D-2 SADOVÉ ÚPRAVY MIESTNEHO CINTORÍNA
  - D-3 ZELEN ŠPORTOVISK A IHRISK
  - D-4 OBNOVA LÍNIOVEJ SPRIEVODNEJ ZELENIE MIESTNYCH TŮKOV
  - D-5 VÝSADBA KRAJINNEJ ZELENIE



M=1:2 000

NÁZOV ZNAČKY	ZMENY A DOPLNKY č.1/2015 ÚPNV OBCE ZÁBORSKÉ	OBSTARÁVATEĽ	OBEC ZÁBORSKÉ
STUPEŇ KATEGÓRIA	NÁVRH	DATEM	01/2015
OBSAH VÝKRESU	NÁVRH VODNÉHO HOSPODÁRSTVA	MEŠKA	1:2000
HLAVNÝ RIEŠITEĽ	ZHOTOVITEĽ	KRESILA	OBĽO VÝKRESU
Ing.arch. Vladimír Lopus		Koťmenková Jarka	náložka č.5