


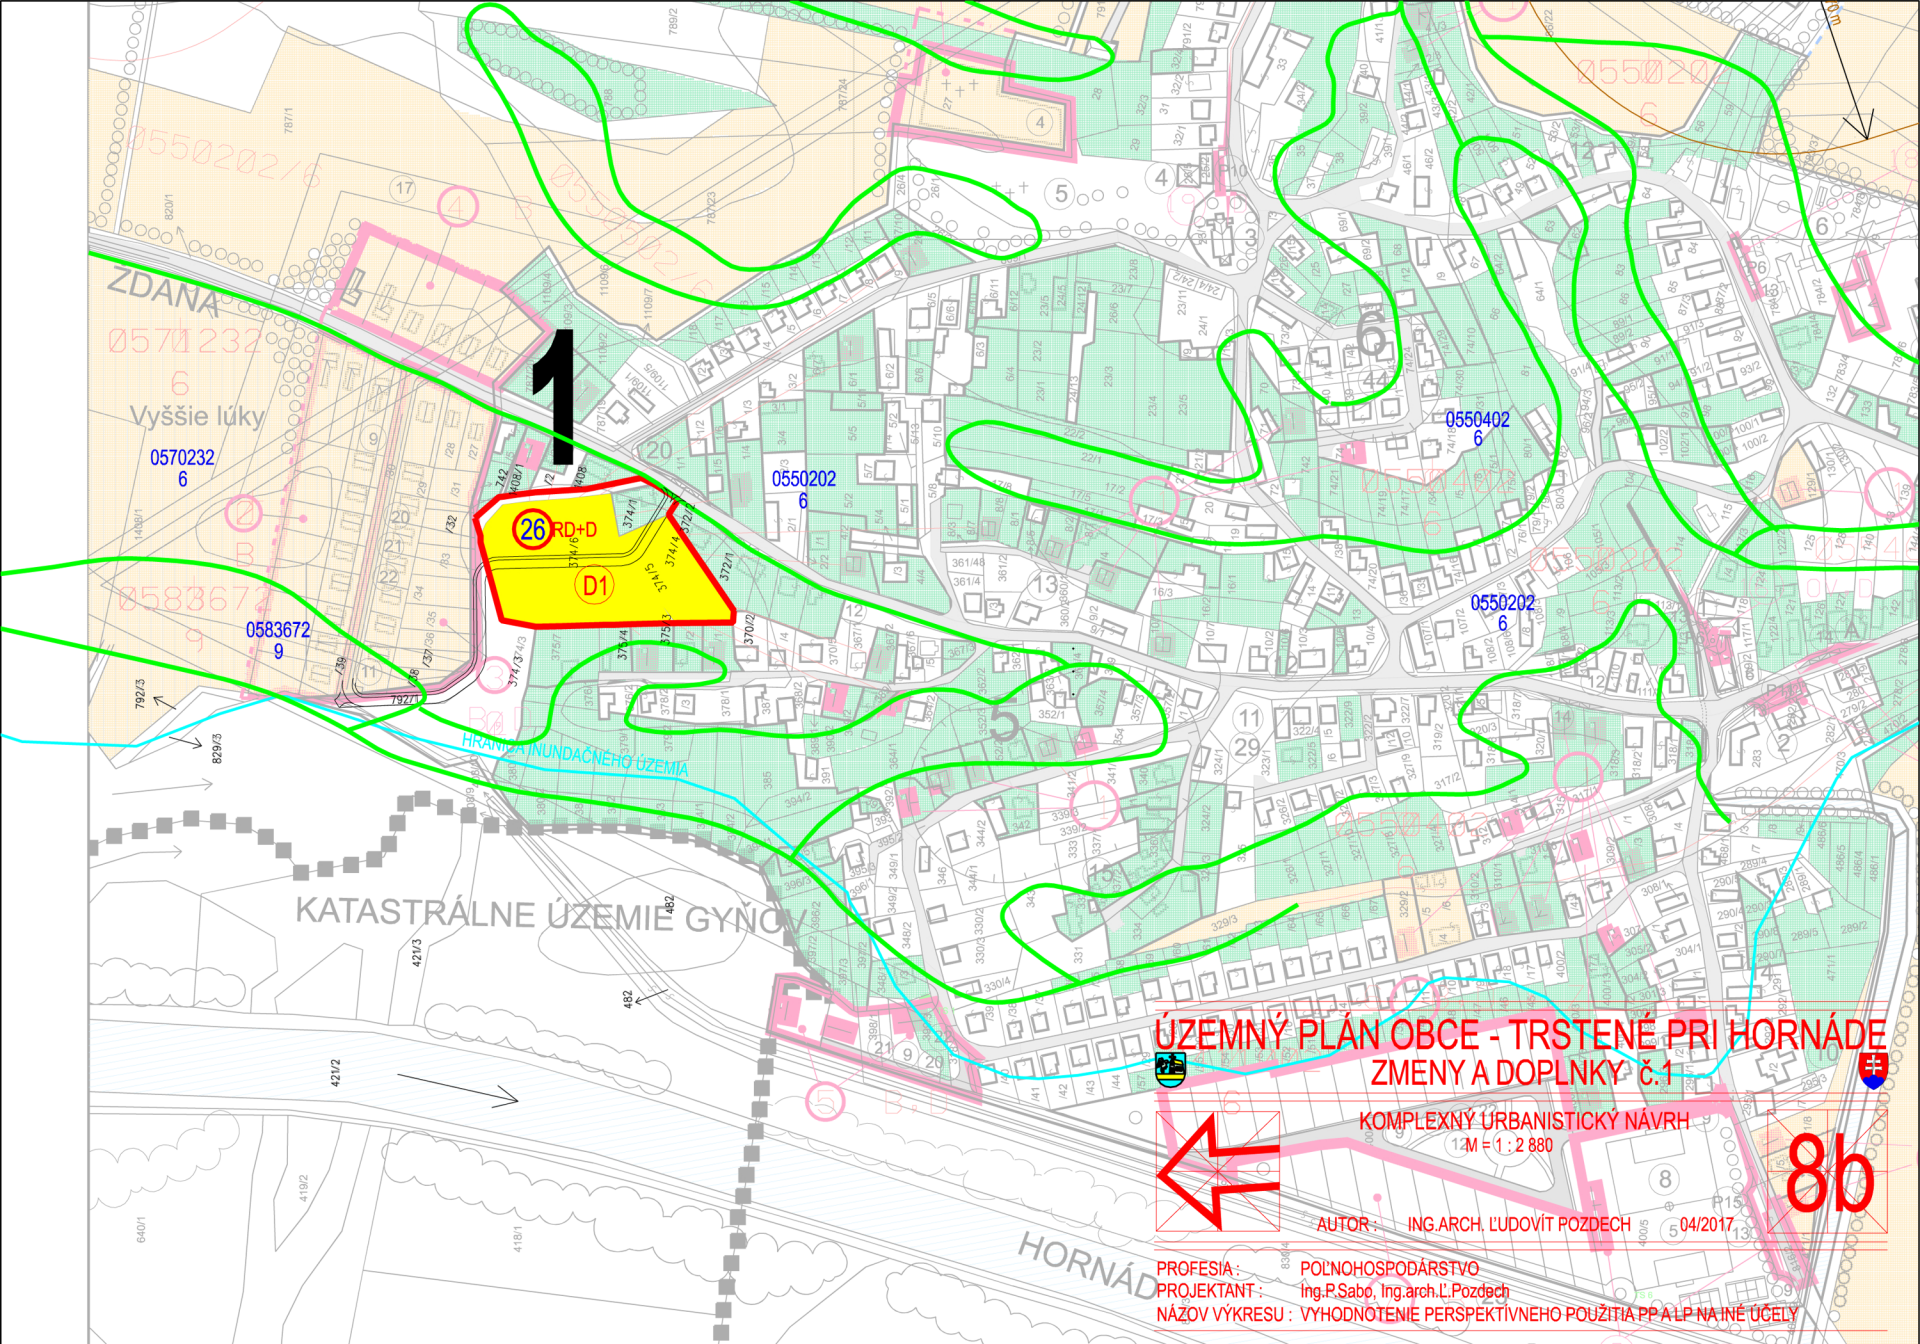

ÚZEMNÝ PLÁN OBCE - TRSTENÉ PRI HORNÁDE ZMENY A DOPLNKY č.1

KOMPLEXNÝ ÚRBANISTICKÝ NÁVRH
1:1 = 1 : 2 880

AUTOR : ING.ARCH. ĽUDOVÍT POZDECH 04/2017

PROFESIA : POĽNOHOSPODÁRSTVO
PROJEKTANT : Ing.P.Sabo, Ing.arch.Ľ.Pozdech
NÁZOV VÝKRESU : VYHODNOTENIE PERSPEKTÍVNEHO POUŽITIA PP A LP NA INÉ ÚČELY

8b