


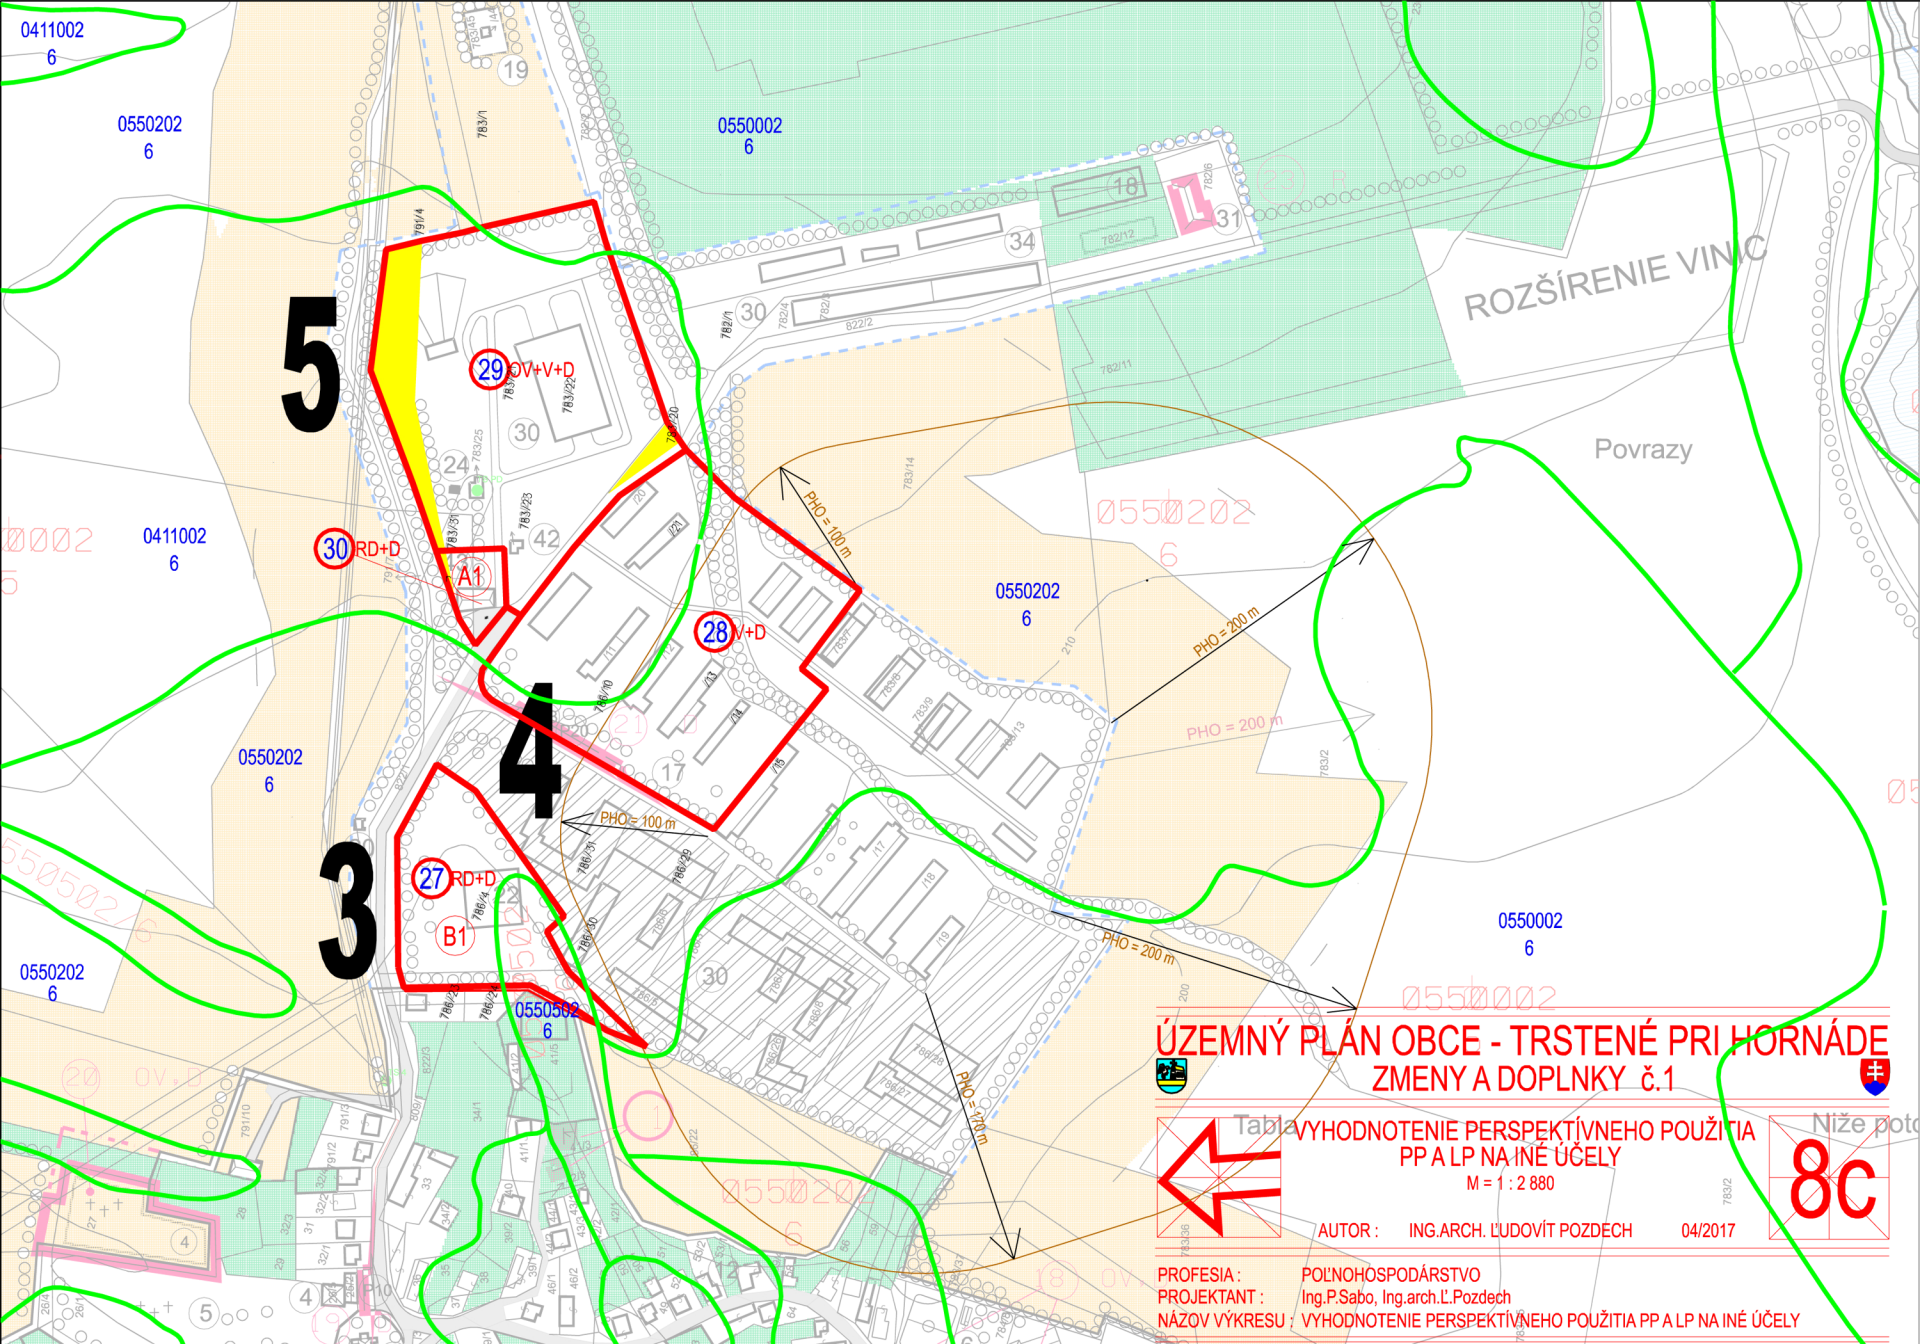

5

4

3

ROZŠÍRENIE VINIC

Povrazy

ÚZEMNÝ PLÁN OBCE - TRSTENÉ PRI HORNÁDE

ZMENY A DOPLNKY č.1



Tabuľka VYHODNOTENIE PERSPEKTÍVNEHO POUŽITIA
PP A LP NA INÉ ÚČELY
M = 1 : 2 880

AUTOR : ING.ARCH. ĽUDOVÍT POZDECH 04/2017

Niže potok

8c

PROFESIA : POĽNOHOSPODÁRSTVO
PROJEKTANT : Ing.P.Sabo, Ing.arch.Ľ.Pozdech
NÁZOV VÝKRESU : VYHODNOTENIE PERSPEKTÍVNEHO POUŽITIA PP A LP NA INÉ ÚČELY