


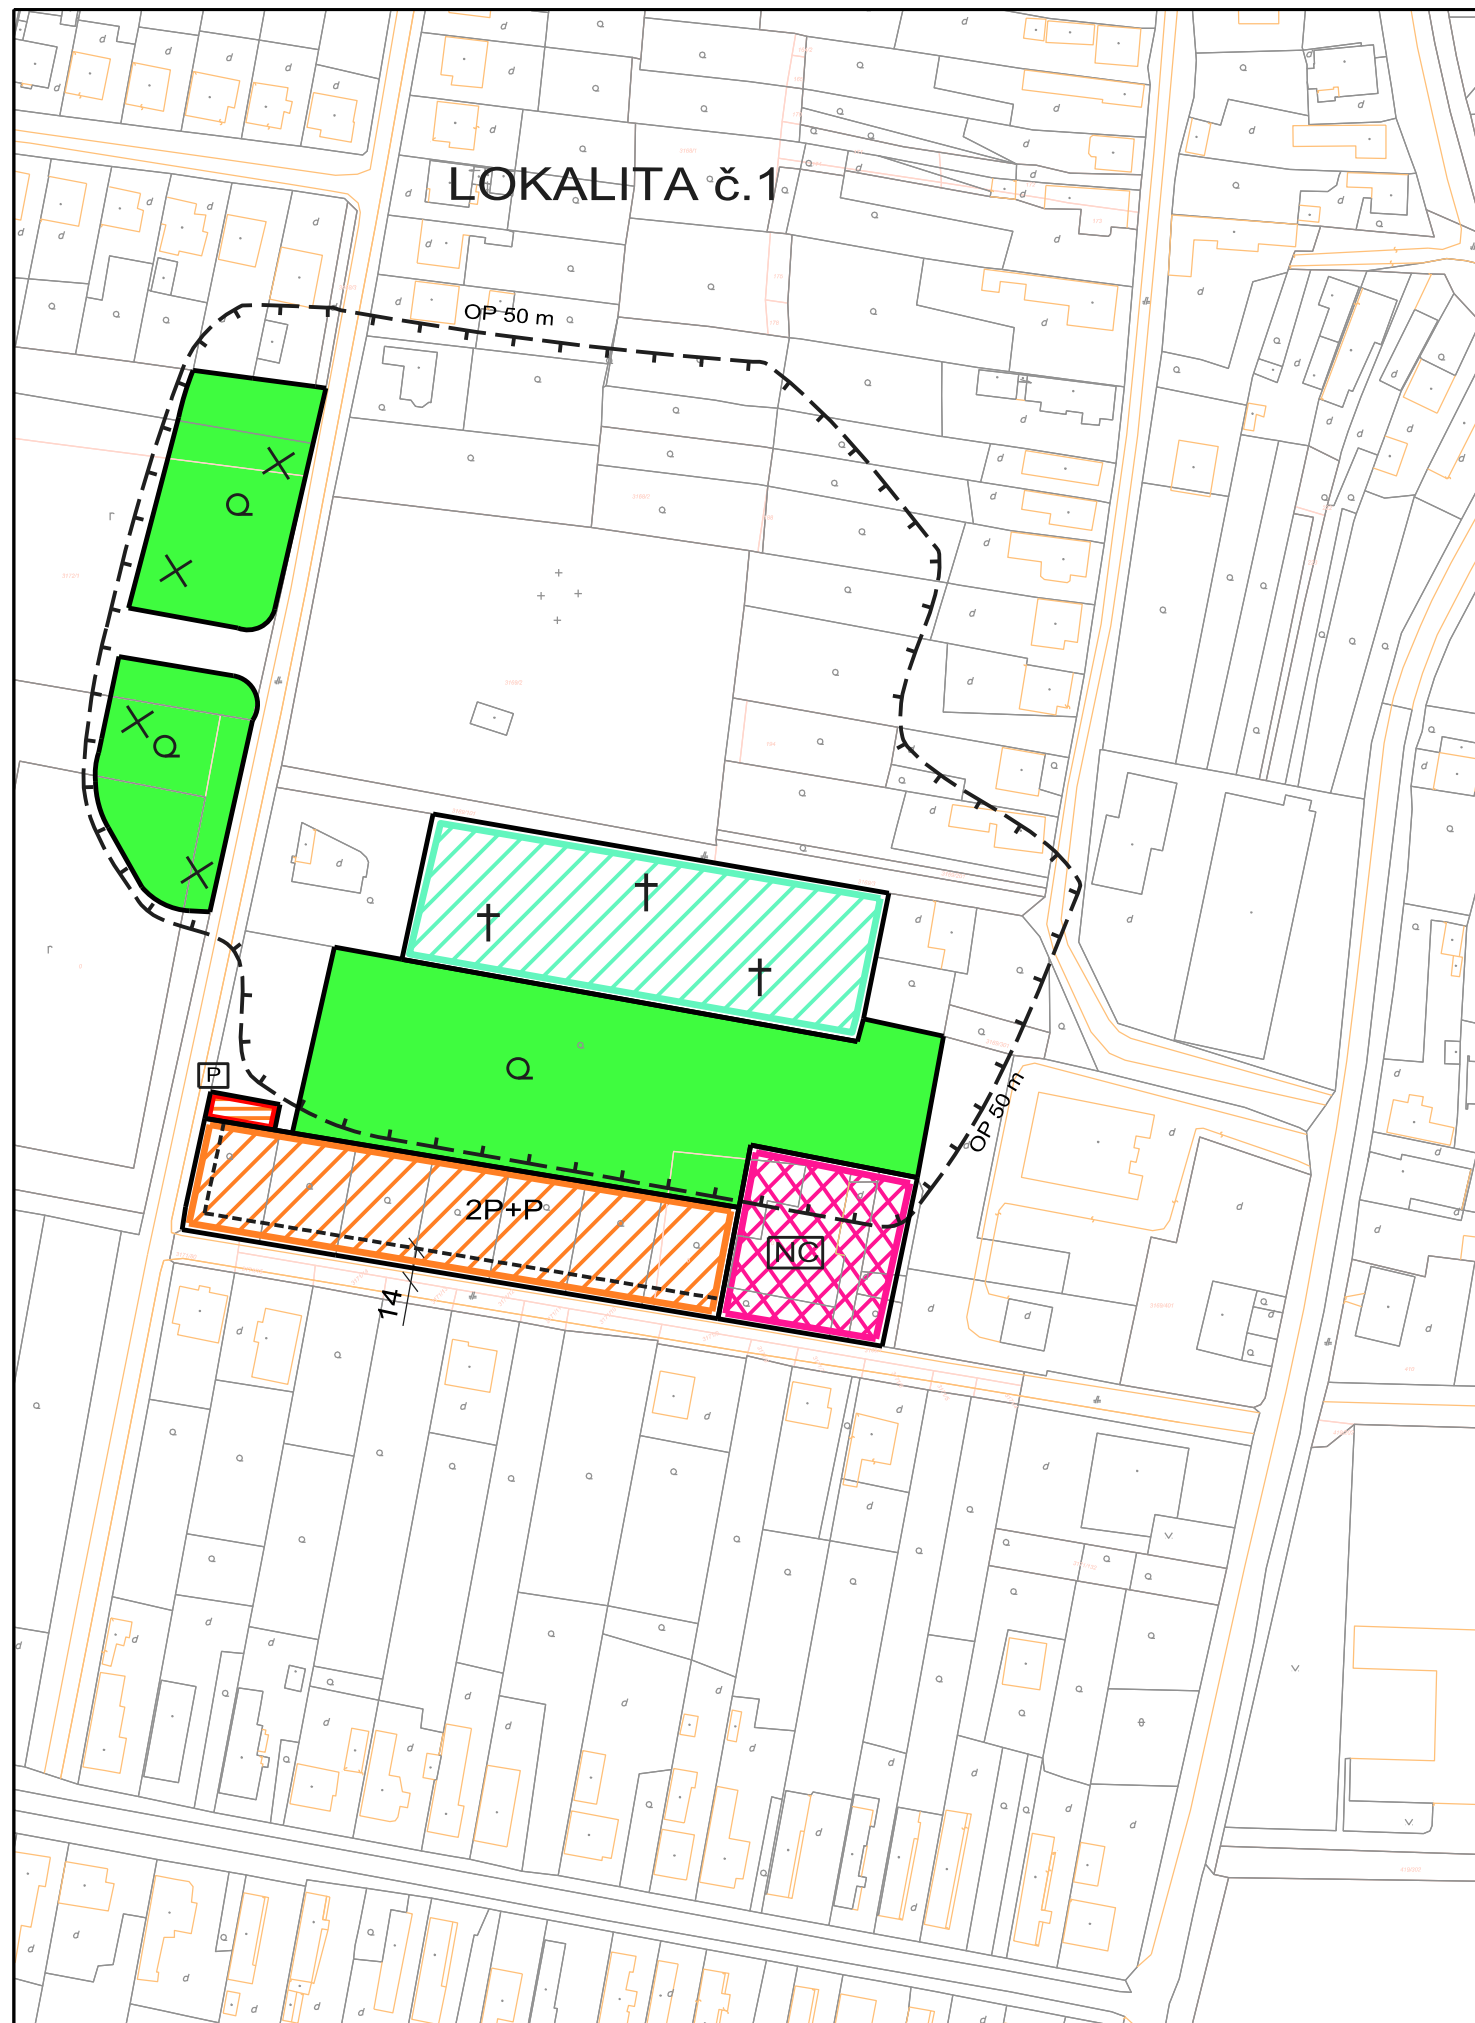

ZMENY A DOPLNKY č.1 OBCE PARCHOVANY

M 1:2000



LEGENDA:

STAV NÁVRH

A) HRANICE, OCHRANNÉ PÁSMA

		OCHRANNÉ PÁSMA
		NAVRHOVANÁ HRANICA ZASTAVANÉHO ÚZEMIA

B) FUNKČNÉ VYUŽITIE ÚZEMIA, OBYTNÉ ÚZEMIE

		PLOCHY SO ZÁSTAVBOU RODINNÝCH DOMOV
		PLOCHY OBČIANSKEJ VYBAVENOSTI
		HOSPODÁRSKA ZELEŇ (ZÁHRADY, TRVALO TRÁVNATÉ PORASTY, ORNÁ PÔDA)

C) VEREJNÁ DOPRAVA A DOPRAVNÉ ZARIADENIA

		PARKOVISKÁ
--	--	------------

D) REGULAČNÉ PRVKY A JAVY

		REGULAČNÁ ČIARA ZÁSTAVBY
		2P+P
		VEREJNÁ OBČIANSKA VYBAVENOSŤ NC - NÁKUPNÉ CENTRUM
		ZRUŠENIE NAVRHOVANEJ HRANICE ZASTAVANÉHO ÚZEMIA

Osoba s odbornou spôsobilosťou pre obstarávanie ÚPP a ÚPD Ing. Martin Hudec, registračné číslo 275

URBAN studio s.r.o. PROJEKTOVÁ KANCELÁRIA	URBANIZMUS-ÚZEMNÝ PLÁN-EKOLÓGIA-ŽIVOTNÉ PROSTREDIE Košice, Letná ul. č. 45, www.urban.sk, urban@urban.sk	dátum spracovania: 2017
názov dokumentácie:	ZMENY A DOPLNKY č. 1 ÚPN OBCE PARCHOVANY NÁVRH	1a
názov výkresu:	KOMPLEXNÝ NÁVRH, NÁVRH DOPRAVY	
autor: ING. ARCH. D. HUDEC	projektanti: ING. ARCH. D. HUDEC, ING. M. HUDEC	
ARCHIGRAPH	grafika: BC. M. VEĽAS ARCHITEKTONICKO-GRAFIKÉ ŠTÚDIO, Letná 45, 041 91 Košice	mierka: 1:2000