


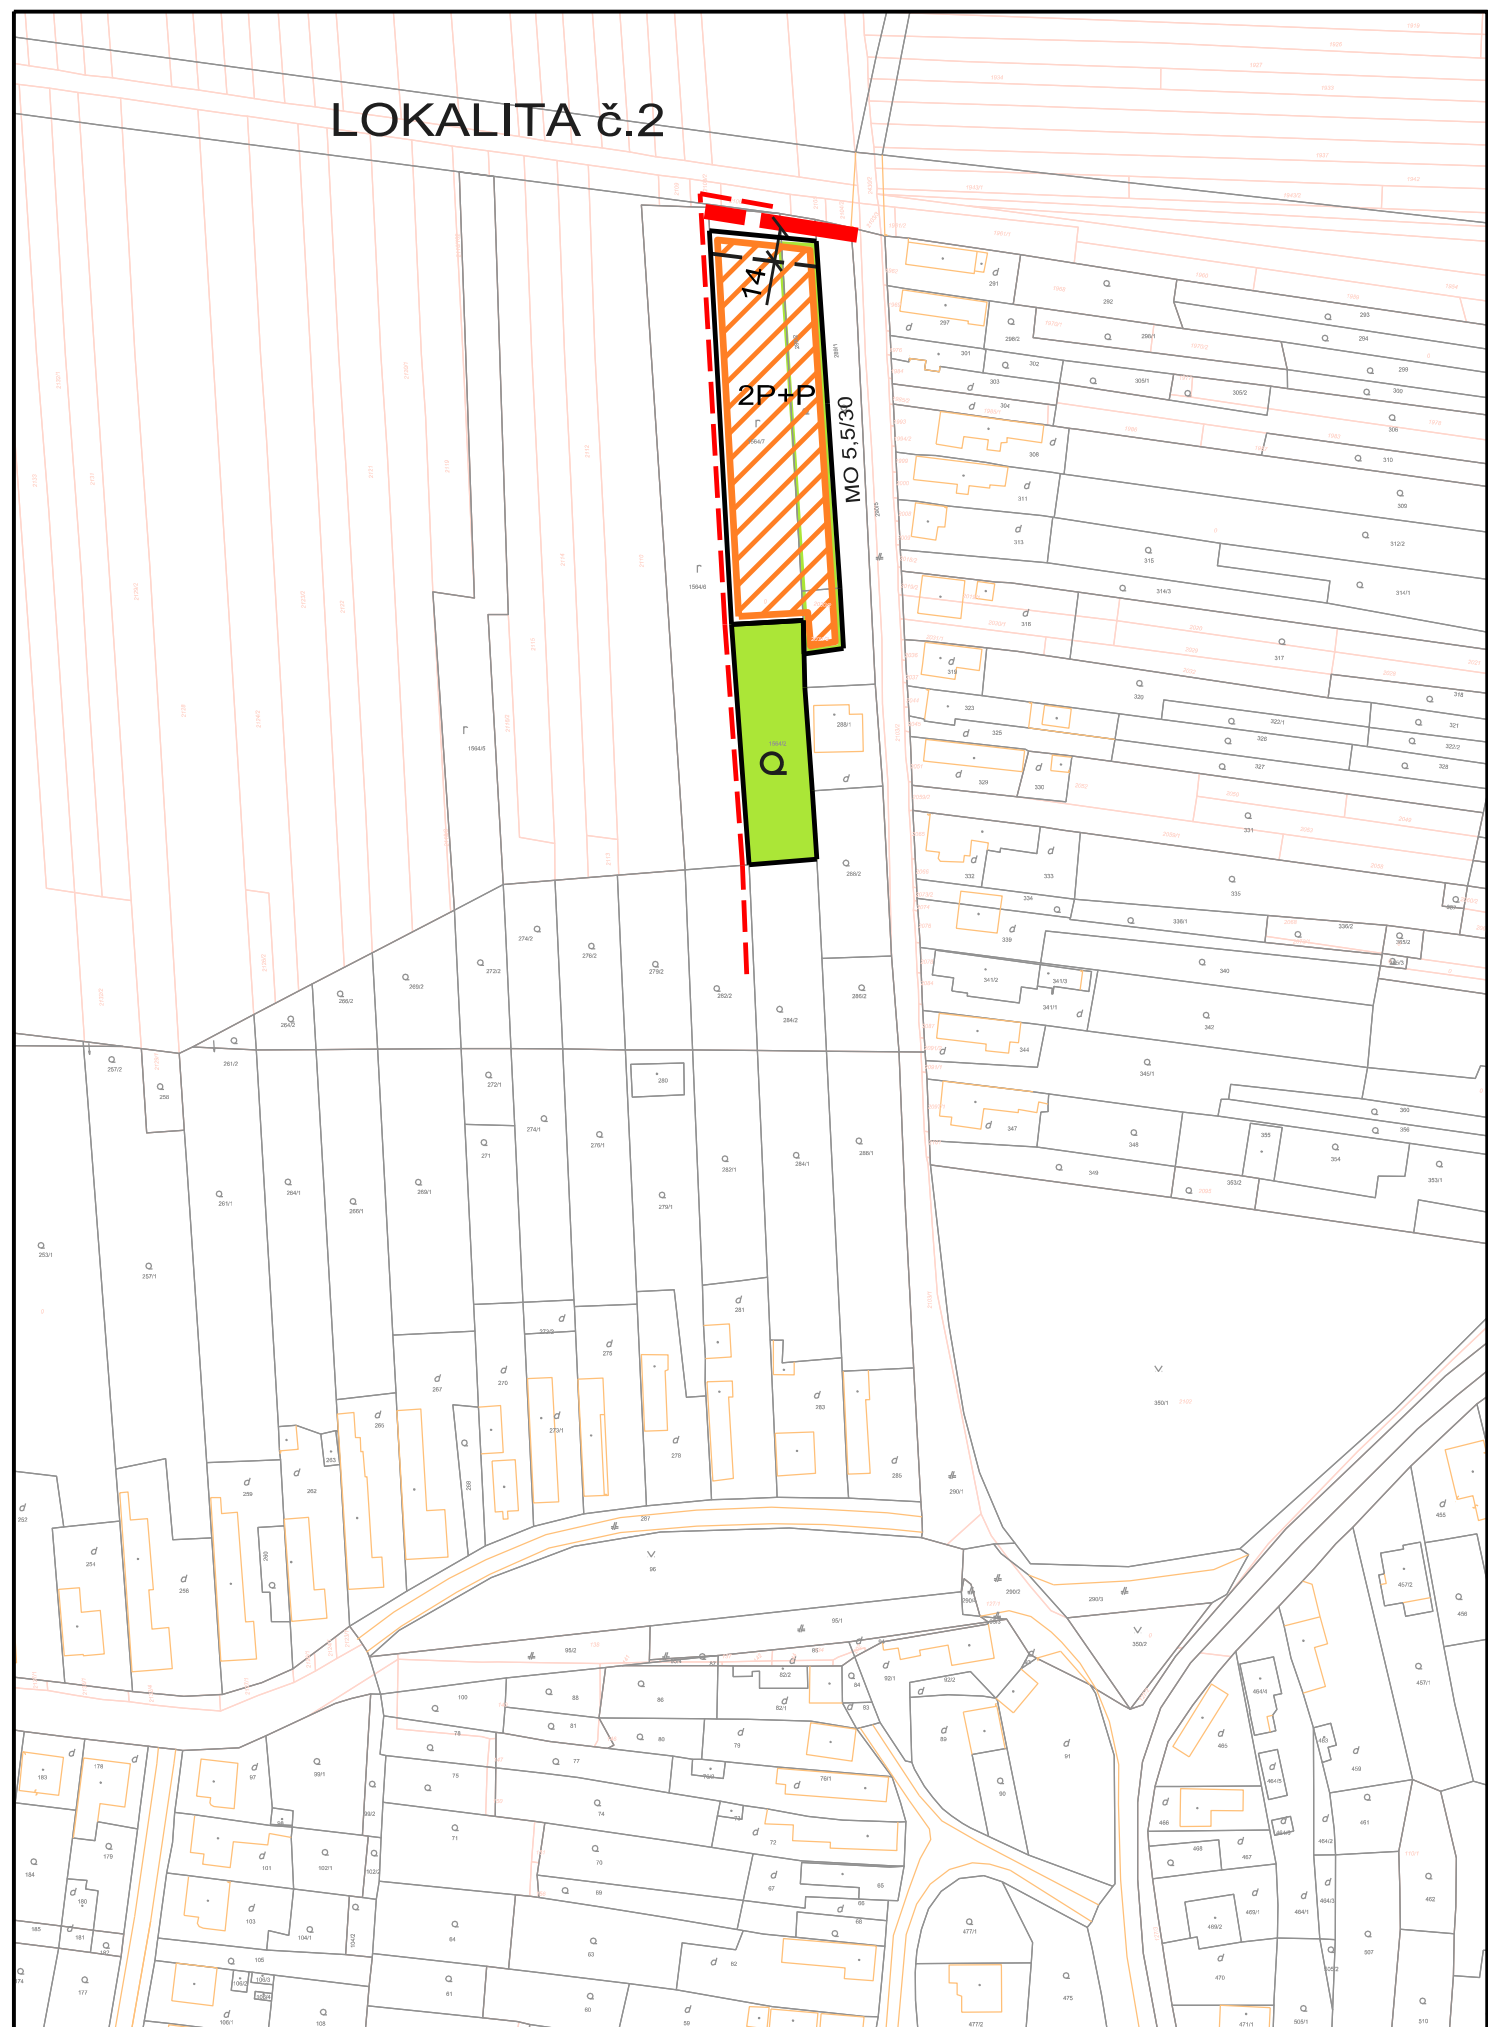

ZMENY A DOPLNKY č.1 OBCE PARCHOVANY

M 1:2000



LEGENDA:

STAV NÁVRH

A) HRANICE, OCHRANNÉ PÁSMA

NAVRHOVANÁ HRANICA ZASTAVANÉHO ÚZEMIA

B) FUNKČNÉ VYUŽITIE ÚZEMIA, OBYTNÉ ÚZEMIE

PLOCHY SO ZÁSTAVBOU RODINNÝCH DOMOV

HOSPODÁRSKA ZELEŇ (ZÁHRADY, TRVALO TRÁVNATÉ PORASTY, ORNÁ PÔDA)

C) VEREJNÁ DOPRAVA A DOPRAVNÉ ZARIADENIA

PRÍSTUPOVÉ A OBSLUŽNÉ KOMUNIKÁCIE

D) REGULAČNÉ PRVKY A JAVY

REGULAČNÁ ČIARA ZÁSTAVBY

MAXIMÁLNA PODLAŽNOSŤ ZÁSTAVBY VČÍTANE VYUŽITIA PODKROVIA

ZRUŠENIE NAVRHOVANEJ HRANICE ZASTAVANÉHO ÚZEMIA

Osoba s odbornou spôsobilosťou pre obstarávanie ÚPP a ÚPD Ing. Martin Hudec, registračné číslo 275

URBAN studio s.r.o. PROJEKTOVÁ KANCELÁRIA	URBANIZMUS-ÚZEMNÝ PLÁN-EKOLÓGIA-ŽIVOTNÉ PROSTREDIE Košice, Letná ul. č. 45, www.urban.sk, urban@urban.sk	dátum spracovania: 2017
názov dokumentácie:	ZMENY A DOPLNKY č. 1 ÚPN OBCE PARCHOVANY NÁVRH	1b
názov výkresu:	KOMPLEXNÝ NÁVRH, NÁVRH DOPRAVY	
autor: ING. ARCH. D. HUDEC	projektanti: ING. ARCH. D. HUDEC, ING. M. HUDEC	
ARCHIGRAPH STUDIO	grafika: BC. M. VELAS ARCHITEKTONICKO-GRAFIKÉ ŠTÚDIO, Letná 45, 041 91 Košice	mierka: 1:2000