SCHÉMA ČOV + NAPOJENIE NA TLAKOVÚ SPALŠKOVÚ KANALIZÁCIU

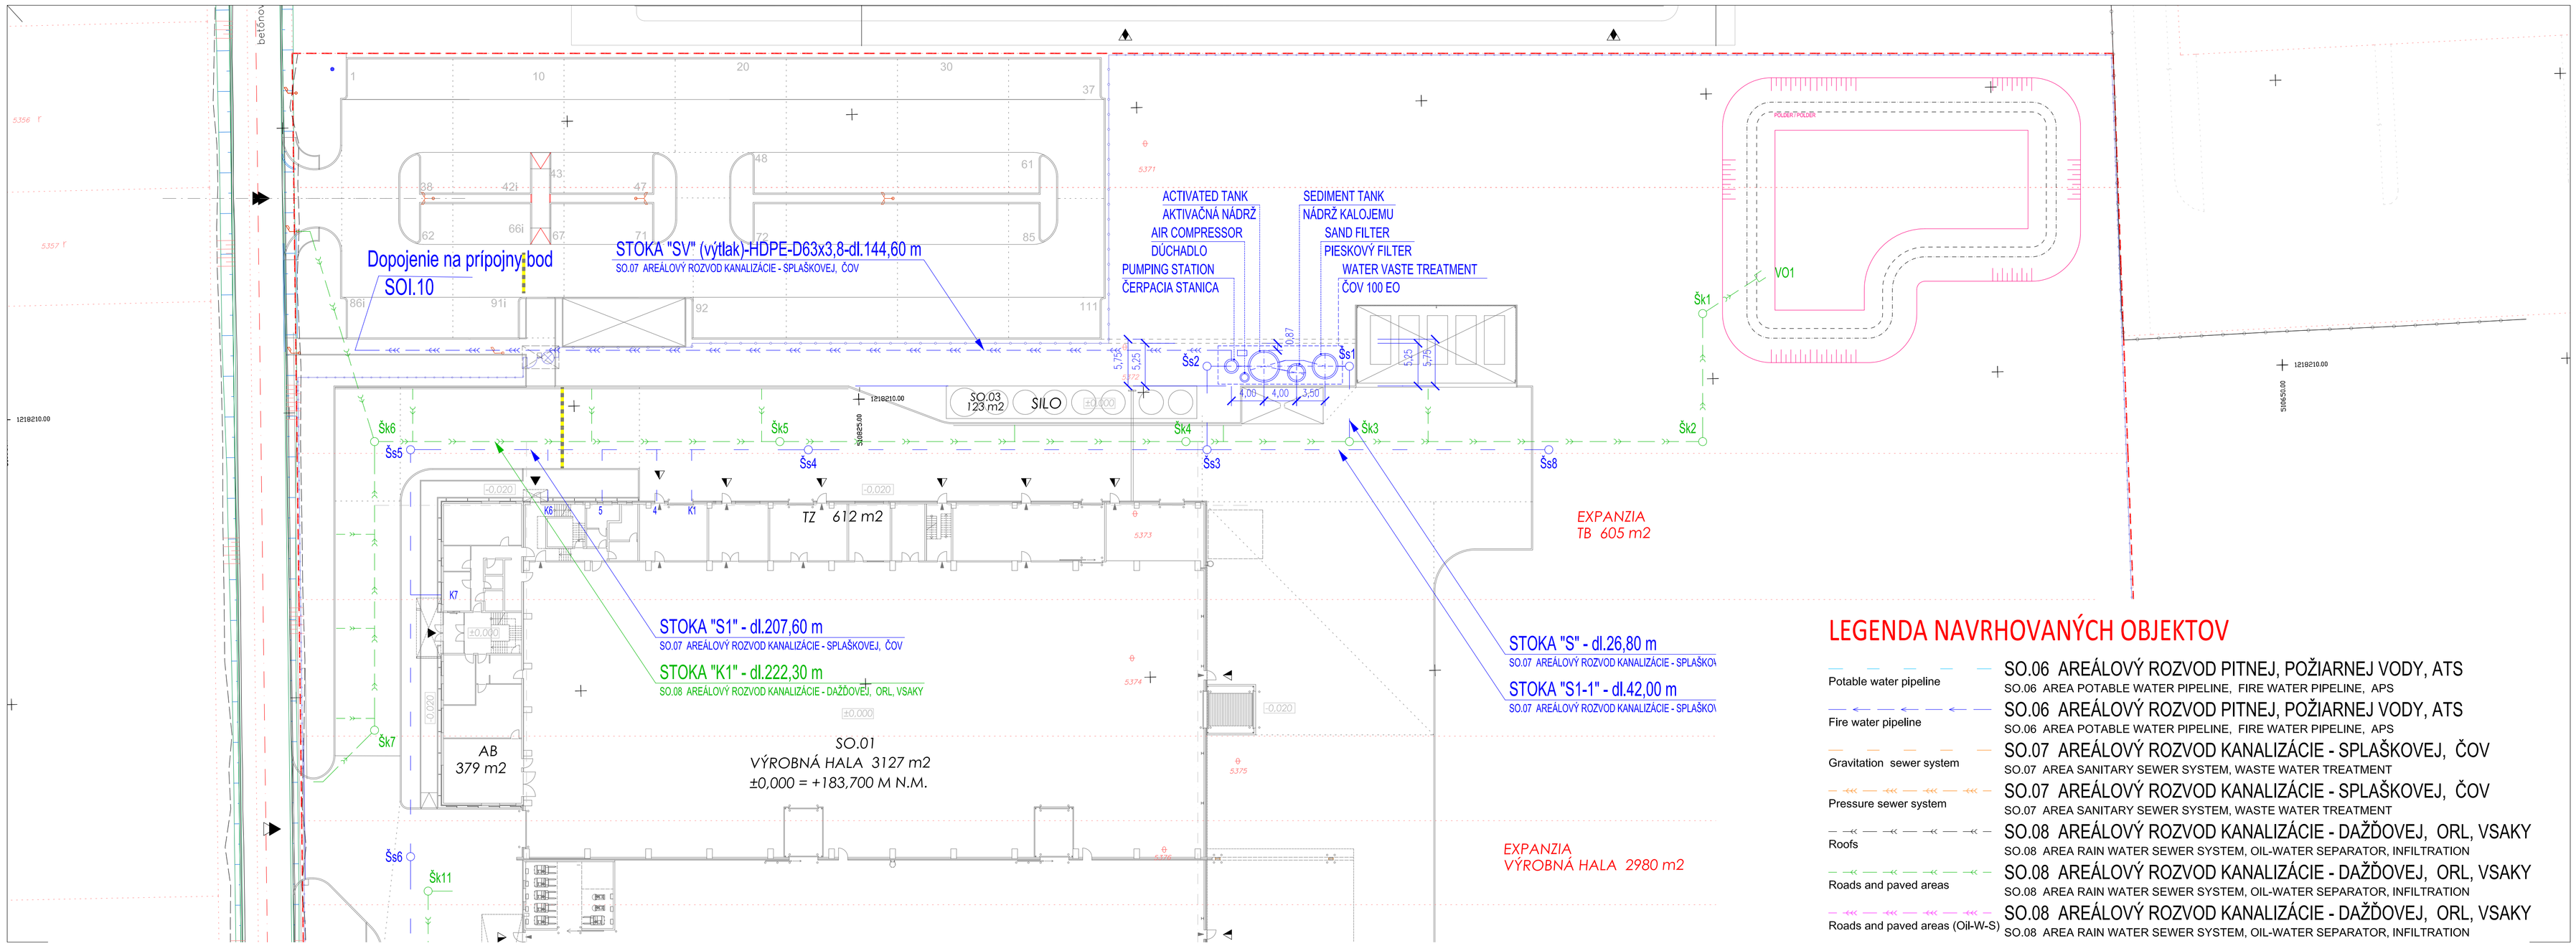

LEGENDA NAVRHOVANÝCH OBJEKTOV

Potable water pipeline	SO.06 AREÁLOVÝ ROZVOD PITNEJ, POŽIARNEJ VODY, ATS SO.06 AREA POTABLE WATER PIPELINE, FIRE WATER PIPELINE, APS
Fire water pipeline	SO.06 AREÁLOVÝ ROZVOD PITNEJ, POŽIARNEJ VODY, ATS SO.06 AREA POTABLE WATER PIPELINE, FIRE WATER PIPELINE, APS
Gravitation sewer system	SO.07 AREÁLOVÝ ROZVOD KANALIZÁCIE - SPLAŠKOVEJ, ČOV SO.07 AREA SANITARY SEWER SYSTEM, WASTE WATER TREATMENT
Pressure sewer system	SO.07 AREÁLOVÝ ROZVOD KANALIZÁCIE - SPLAŠKOVEJ, ČOV SO.07 AREA SANITARY SEWER SYSTEM, WASTE WATER TREATMENT
Roofs	SO.08 AREÁLOVÝ ROZVOD KANALIZÁCIE - DAŽĎOVEJ, ORL, VSAKY SO.08 AREA RAIN WATER SEWER SYSTEM, OIL-WATER SEPARATOR, INFILTRATION
Roads and paved areas	SO.08 AREÁLOVÝ ROZVOD KANALIZÁCIE - DAŽĎOVEJ, ORL, VSAKY SO.08 AREA RAIN WATER SEWER SYSTEM, OIL-WATER SEPARATOR, INFILTRATION
Roads and paved areas (Oil-W-S)	SO.08 AREÁLOVÝ ROZVOD KANALIZÁCIE - DAŽĎOVEJ, ORL, VSAKY SO.08 AREA RAIN WATER SEWER SYSTEM, OIL-WATER SEPARATOR, INFILTRATION