

# SVINIA



## ÚZEMNÝ PLÁN OBCE

**LEGENDA**

STAV	NÁVRH	
		OCHRANNÉ PÁSMA
		HRANICA INTRAVILÁNU
		HRANICA KATASTRA
		VODNÉ TOKY
		ZÁPLAVOVÉ ÚZEMIE
		PRÍVODNÉ VODOVODNÉ POTRUBIE
		VODOVOD
		ČISTIAREŇ ODPADOVÝCH V6D
		SPLAŠKOVÁ KANALIZÁCIA
		DIALKOVÉ KÁBLE

- 1 OBECNÝ ÚRAD
- 2 MATERSKÁ ŠKOLA
- 3 DOM SMŮTKU
- 4 RÍMSKO-KATOLICKÝ KOSTOL
- 5 FARSKÝ ÚRAD
- 6 ZDRAVOTNÉ STREDISKO
- 7 ZÁKLADNÁ ŠKOLA
- 8 VODOJEM
- 9 POŽIARNA ZBRŮJNICA
- 10 KOMUNITNÉ CENTRUM
- 11 FUTBALOVÉ IHRSKO
- 12 ČISTIAREN ODPADOVÝCH V6D
- 13 VÝROBNÝ AREÁL

- C-1 VÝSTAVBA VODOVODU A KANALIZÁCIE V PLOCHÁCH NAVRHOVANEJ VÝSTAVBY PODLA ÚPN
- C-2 DAŽDOVÁ KANALIZÁCIA VEREJNÝCH KOMUNIKÁCIÍ
- C-3 VODOJEM PRE II.TLAKOVÉ PÁSMO
- D-1 PARKOVÉ ÚPRAVY
- D-2 VÝSADBA ZELENÉ ŠPORTOVISK A IHRISK
- D-3 OBNOVA LÍNOVEJ SPRIEVODNEJ ZELENÉ MIESTNYCH TOKOV
- D-4 VÝSTAVBA SPRIEVODNEJ LÍNOVEJ ZELENÉ VEREJNÝCH KOMUNIKÁCIÍ
- D-5 PROTIPOVODNÉ ÚPRAVY POTOKA MALÁ SVINIA A LOKÁLNYCH PRÍTOKOV PODLA RIEŠENIA V ÚPN
- D-6 VÝSTAVBA OCHRANNEJ HRADZE A PROTIPOVODNEJ PRIEKOPY

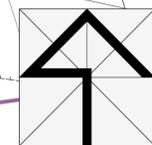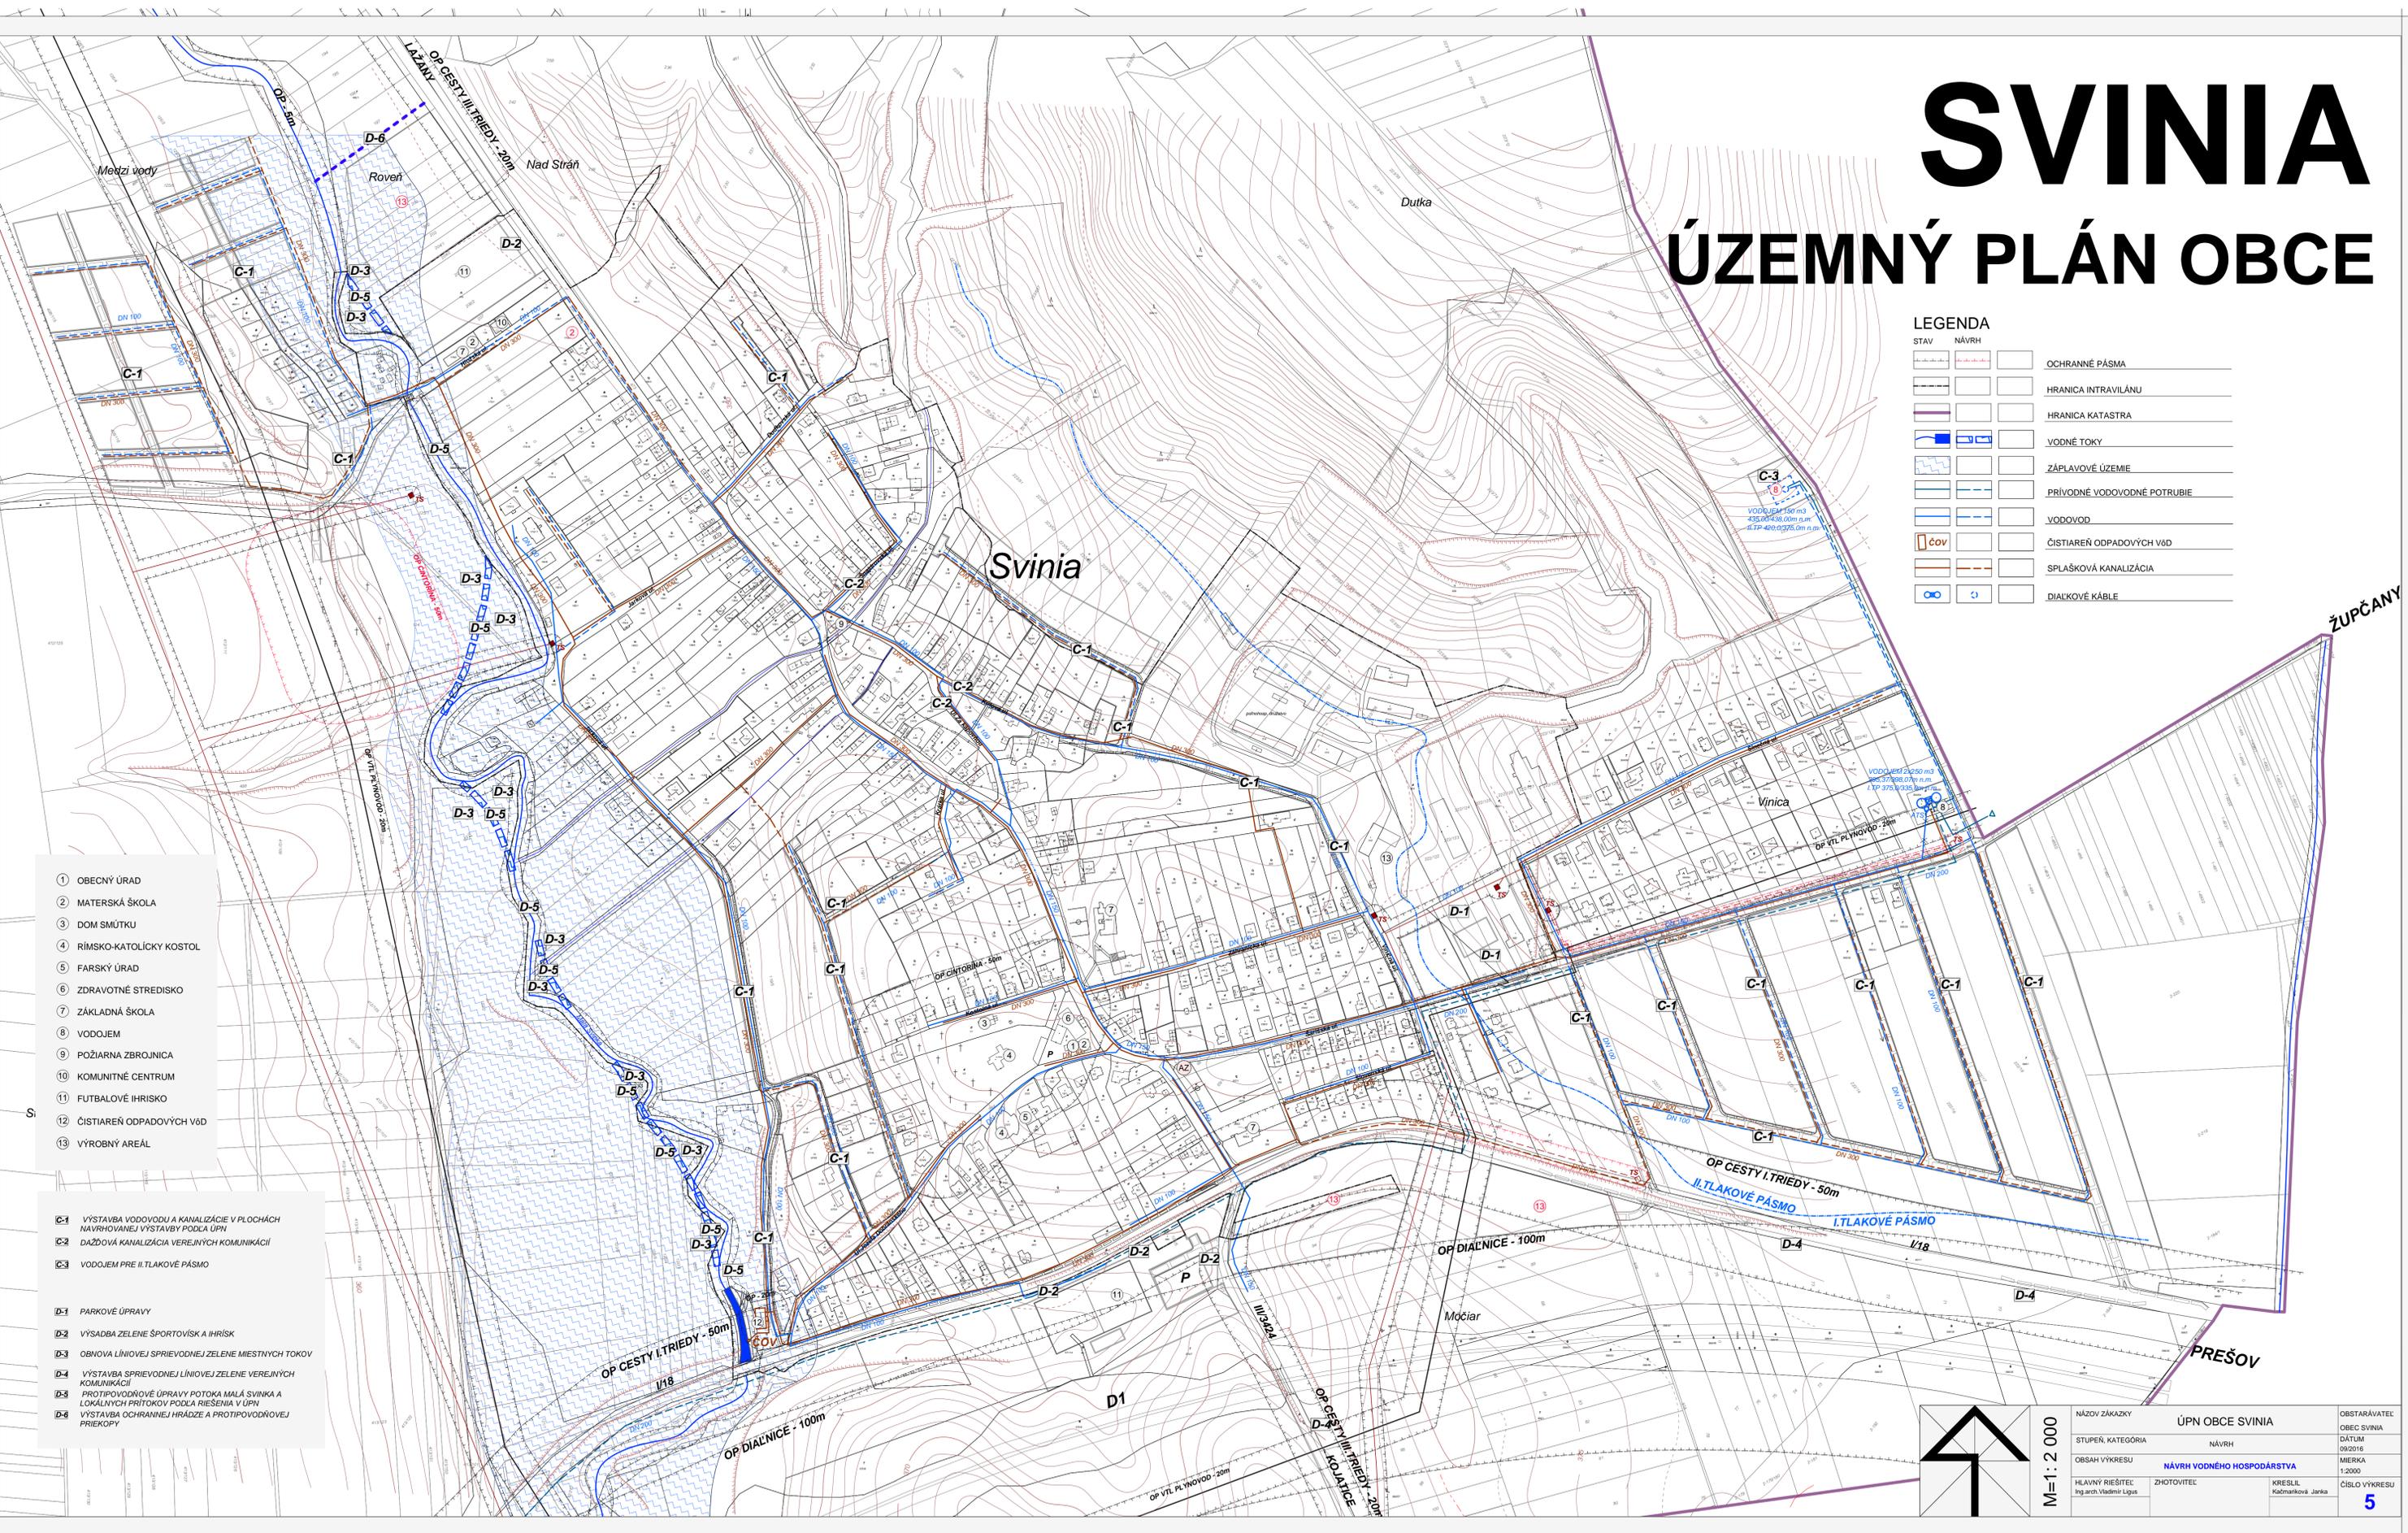

M=1:2 000

NÁZOV ZÁKAZKY	ÚPN OBCE SVINIA	OBSTARÁVATEL
STUPEŇ, KATEGÓRIA	NÁVRH	OBEC SVINIA
OBSAH VÝKRESU	NÁVRH VODNÉHO HOSPODÁRSTVA	DÁTUM
HLAVNÝ RIEŠITEL	ZHOTOVITEL	09/2016
Ing.arch.Vladimír Lígus	KRESLIL	MIERKA
	Kačmariková Janka	1:2000
		ČÍSLO VÝKRESU
		<b>5</b>