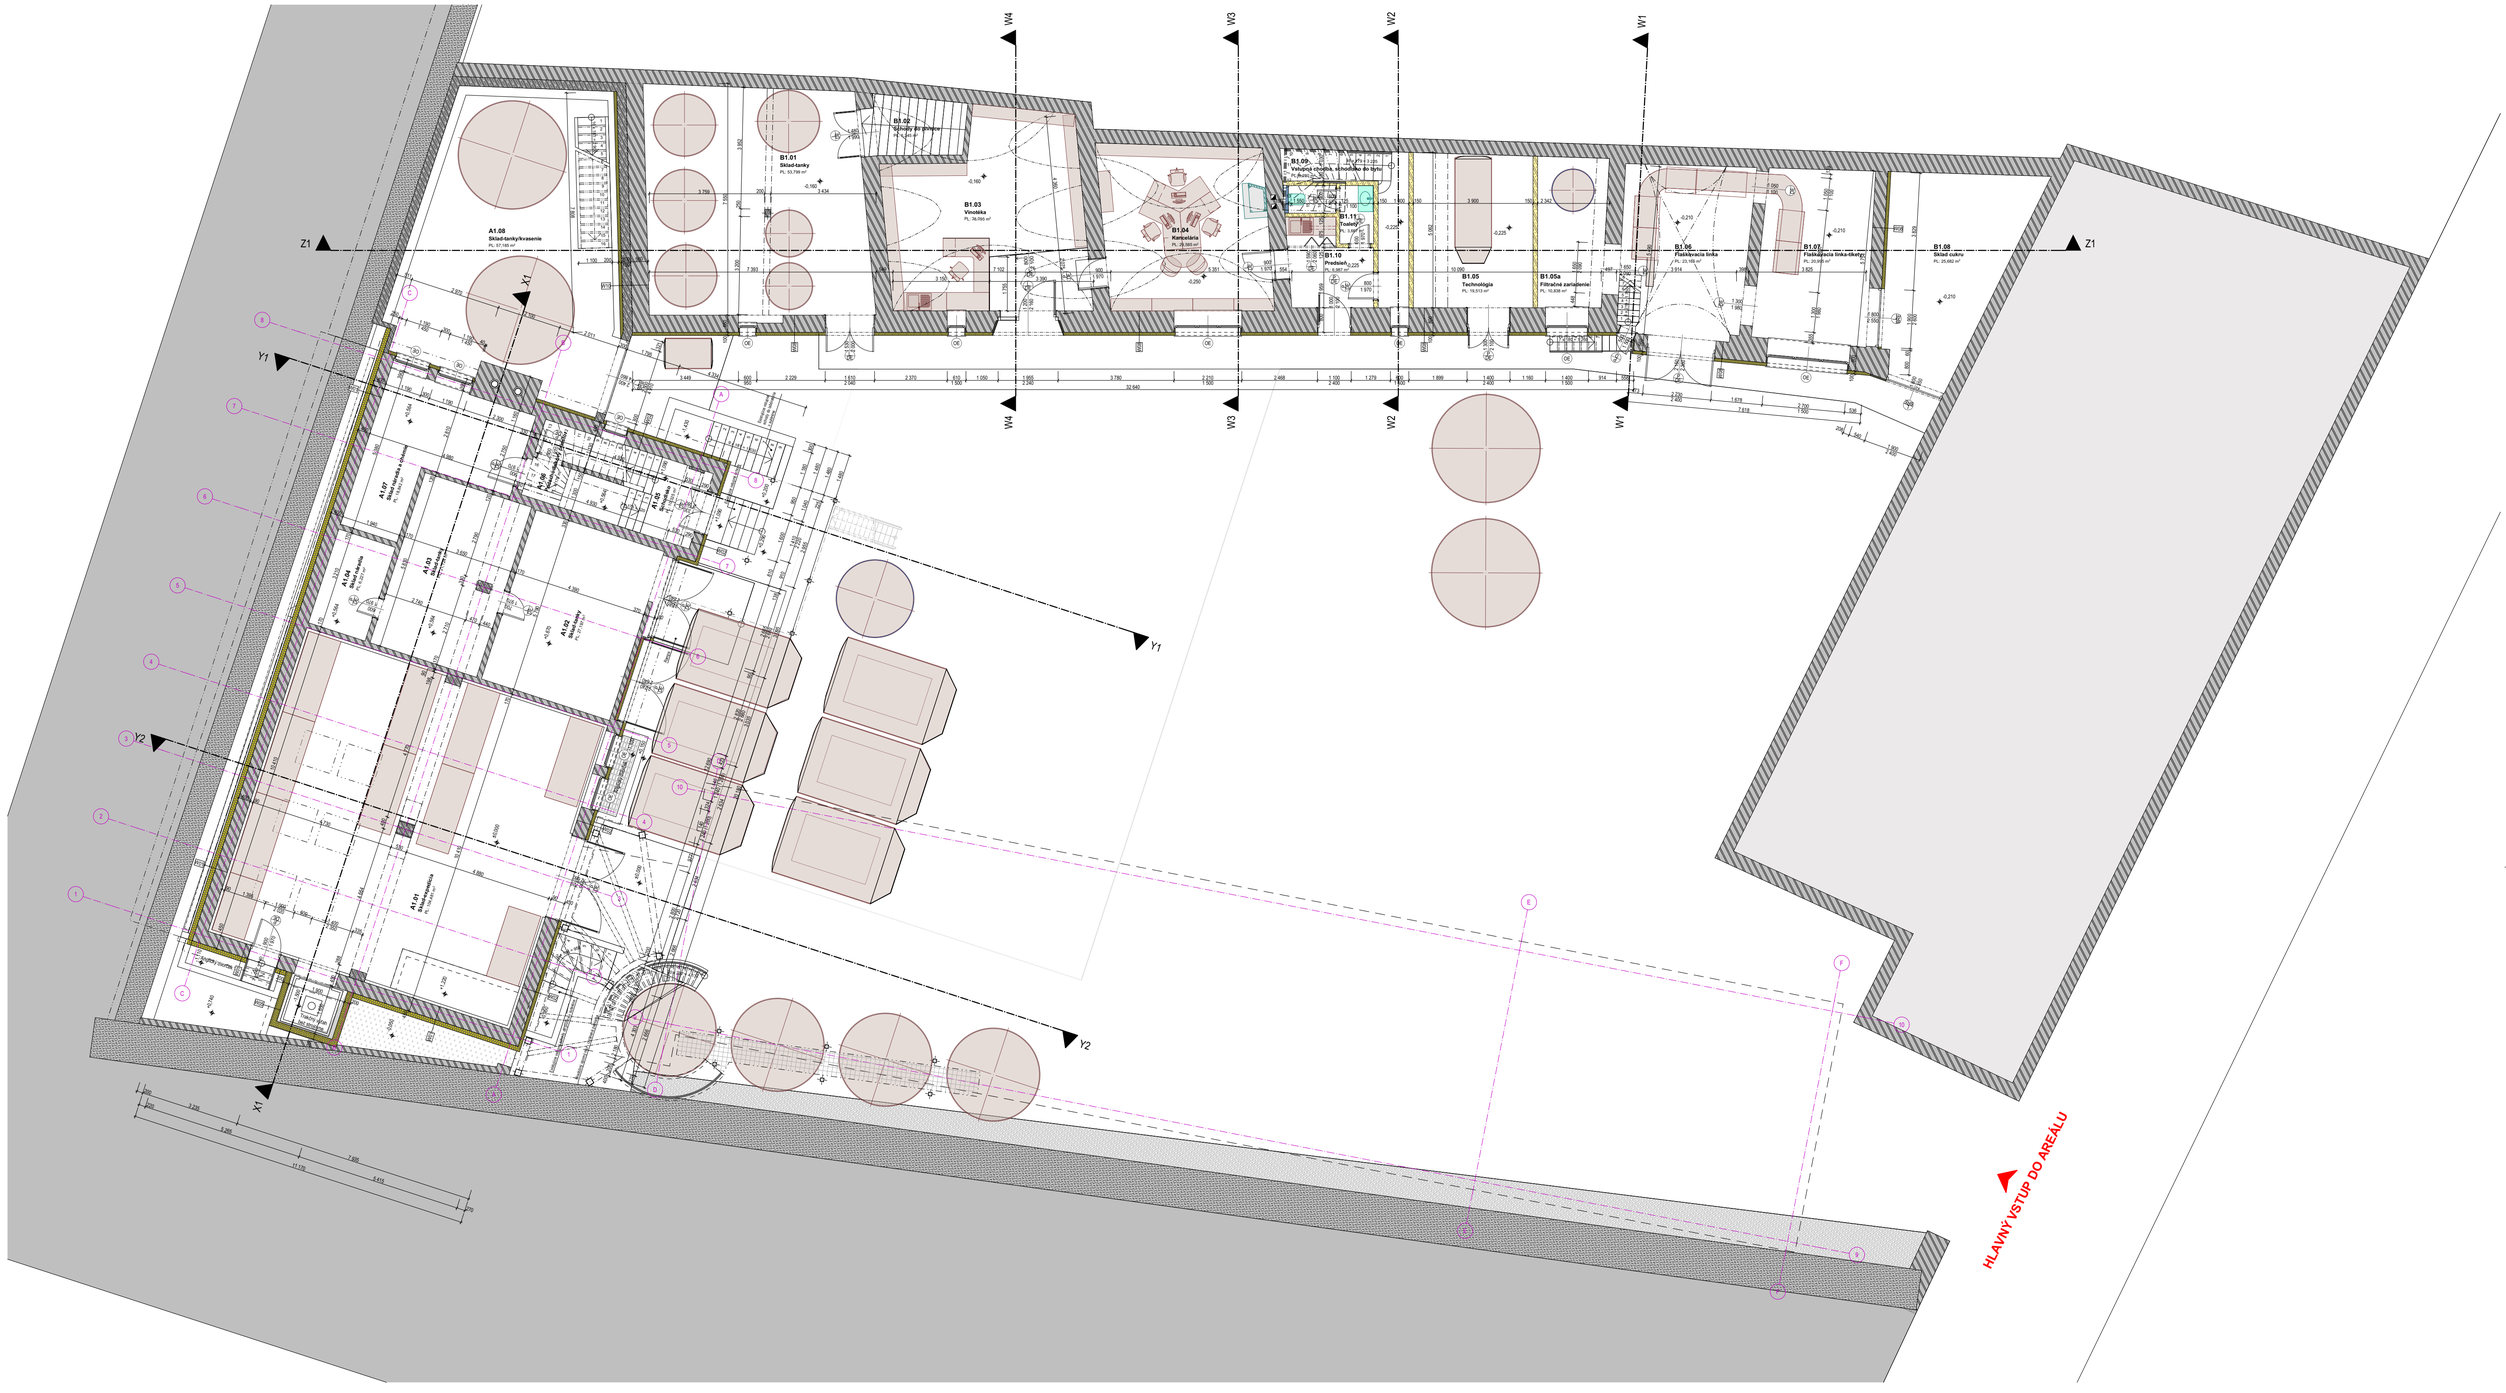

Tabuľka miestnosti 1.NP			
Objekt	**Č.**	**Názov miestnosti**	**Plocha(m2)**
SO-01	A1.01	Sklad-expedícia	104,4809
SO-01	A1.02	Sklad-tanky	27,1967
SO-01	A1.03	Sklad-tanky	21,1244
SO-01	A1.04	Sklad náradia	6,2274
SO-01	A1.05	Schodisko	10,3252
SO-01	A1.06	Podschodiskový priestor	4,1785
SO-01	A1.07	Sklad náradia a chémie	18,8416
SO-01	A1.08	Sklad-tanky/kvasenie	57,1855
			249,5602 m²

Tabuľka miestnosti 1.NP			
Objekt	**Č.**	**Názov miestnosti**	**Plocha(m2)**
SO-02	B1.01	Sklad-tanky	53,7991
SO-02	B1.02	Schody do pivnice	6,3450
SO-02	B1.03	Vinotéka	38,0951
SO-02	B1.04	Kancelária	29,5851
SO-02	B1.05	Technológia	19,5134
SO-02	B1.05a	Filtračné zariadenie	10,8379
SO-02	B1.06	Flaškovacia linka	23,1647
SO-02	B1.07	Flaškovacia linka-tikety	20,9953
SO-02	B1.08	Sklad cukru	25,6822
SO-02	B1.09	Vstupná chodba, schodisko do bytu	8,2796
SO-02	B1.10	Predsieň	6,9869
SO-02	B1.11	Toalety	3,6670
			246,9513 m²
		SPOLU OBIDVA OBJEKTY	**496,5115 m²**

GENERÁLNY PROJEKTANT: Acrea s.r.o., 29. Augusta 36/C, 811 09 Bratislava, IČO 36779920, DIČ 2022393956, IČ DPH: SK2022393956, tel. č.: 0911 361 953, e-mail: acrea@acreateller.com, www. acreateller.com — ACREA ARCHITECTURE - PLANNING

HLAVNÝ INŽINIERPROJEKTU: Ing.arch. Michal PASIAR, AA

AUTOR PROJEKTU: Ing.arch. Marek PAULEN

VYPRACOVAL: Ing. arch. Marek Paulen, Ing.arch. Jana HOLENDOVÁ, Bc. Erik Sianta

Ing. arch. Michal PASIAR autorizovaný architekt 1448 AA

INVESTOR/STAVEBNÍK: Pereg, spol. s.r.o., Koreňová 16, 85 110 Bratislava

NÁZOV STAVBY: **VINÁRSTVO PEREG**

±0.000 = HHPD 1.NP
±0.000 = 314 m.n.m.
VÝŠKOVÝ SYSTÉM BALT P.V.

MIESTO STAVBY: Štúrova 119, Modra, 900 01 — PARCELA Č.: p.č. 395/2, 395/3, 396/1, 396/2 z k.ú. Modra

NÁZOV VÝKRESU: **PODORYS CELKOVÝ 1NP, 1:100**

Č. VÝKRESU: **AS.2**

ČÍSLO ZÁKAZKY	PROJEKT. STUPEŇ	STAVEBNÝ OBJEKT	PROFESIA	ROK,MESIAC	PROGRAM	REV. SÚBORU	EXPEDÍCIA:
1629	AS	SO-01, SO-02	ARCH	3. 3. 2017	ArchiCAD 20	00x04	01