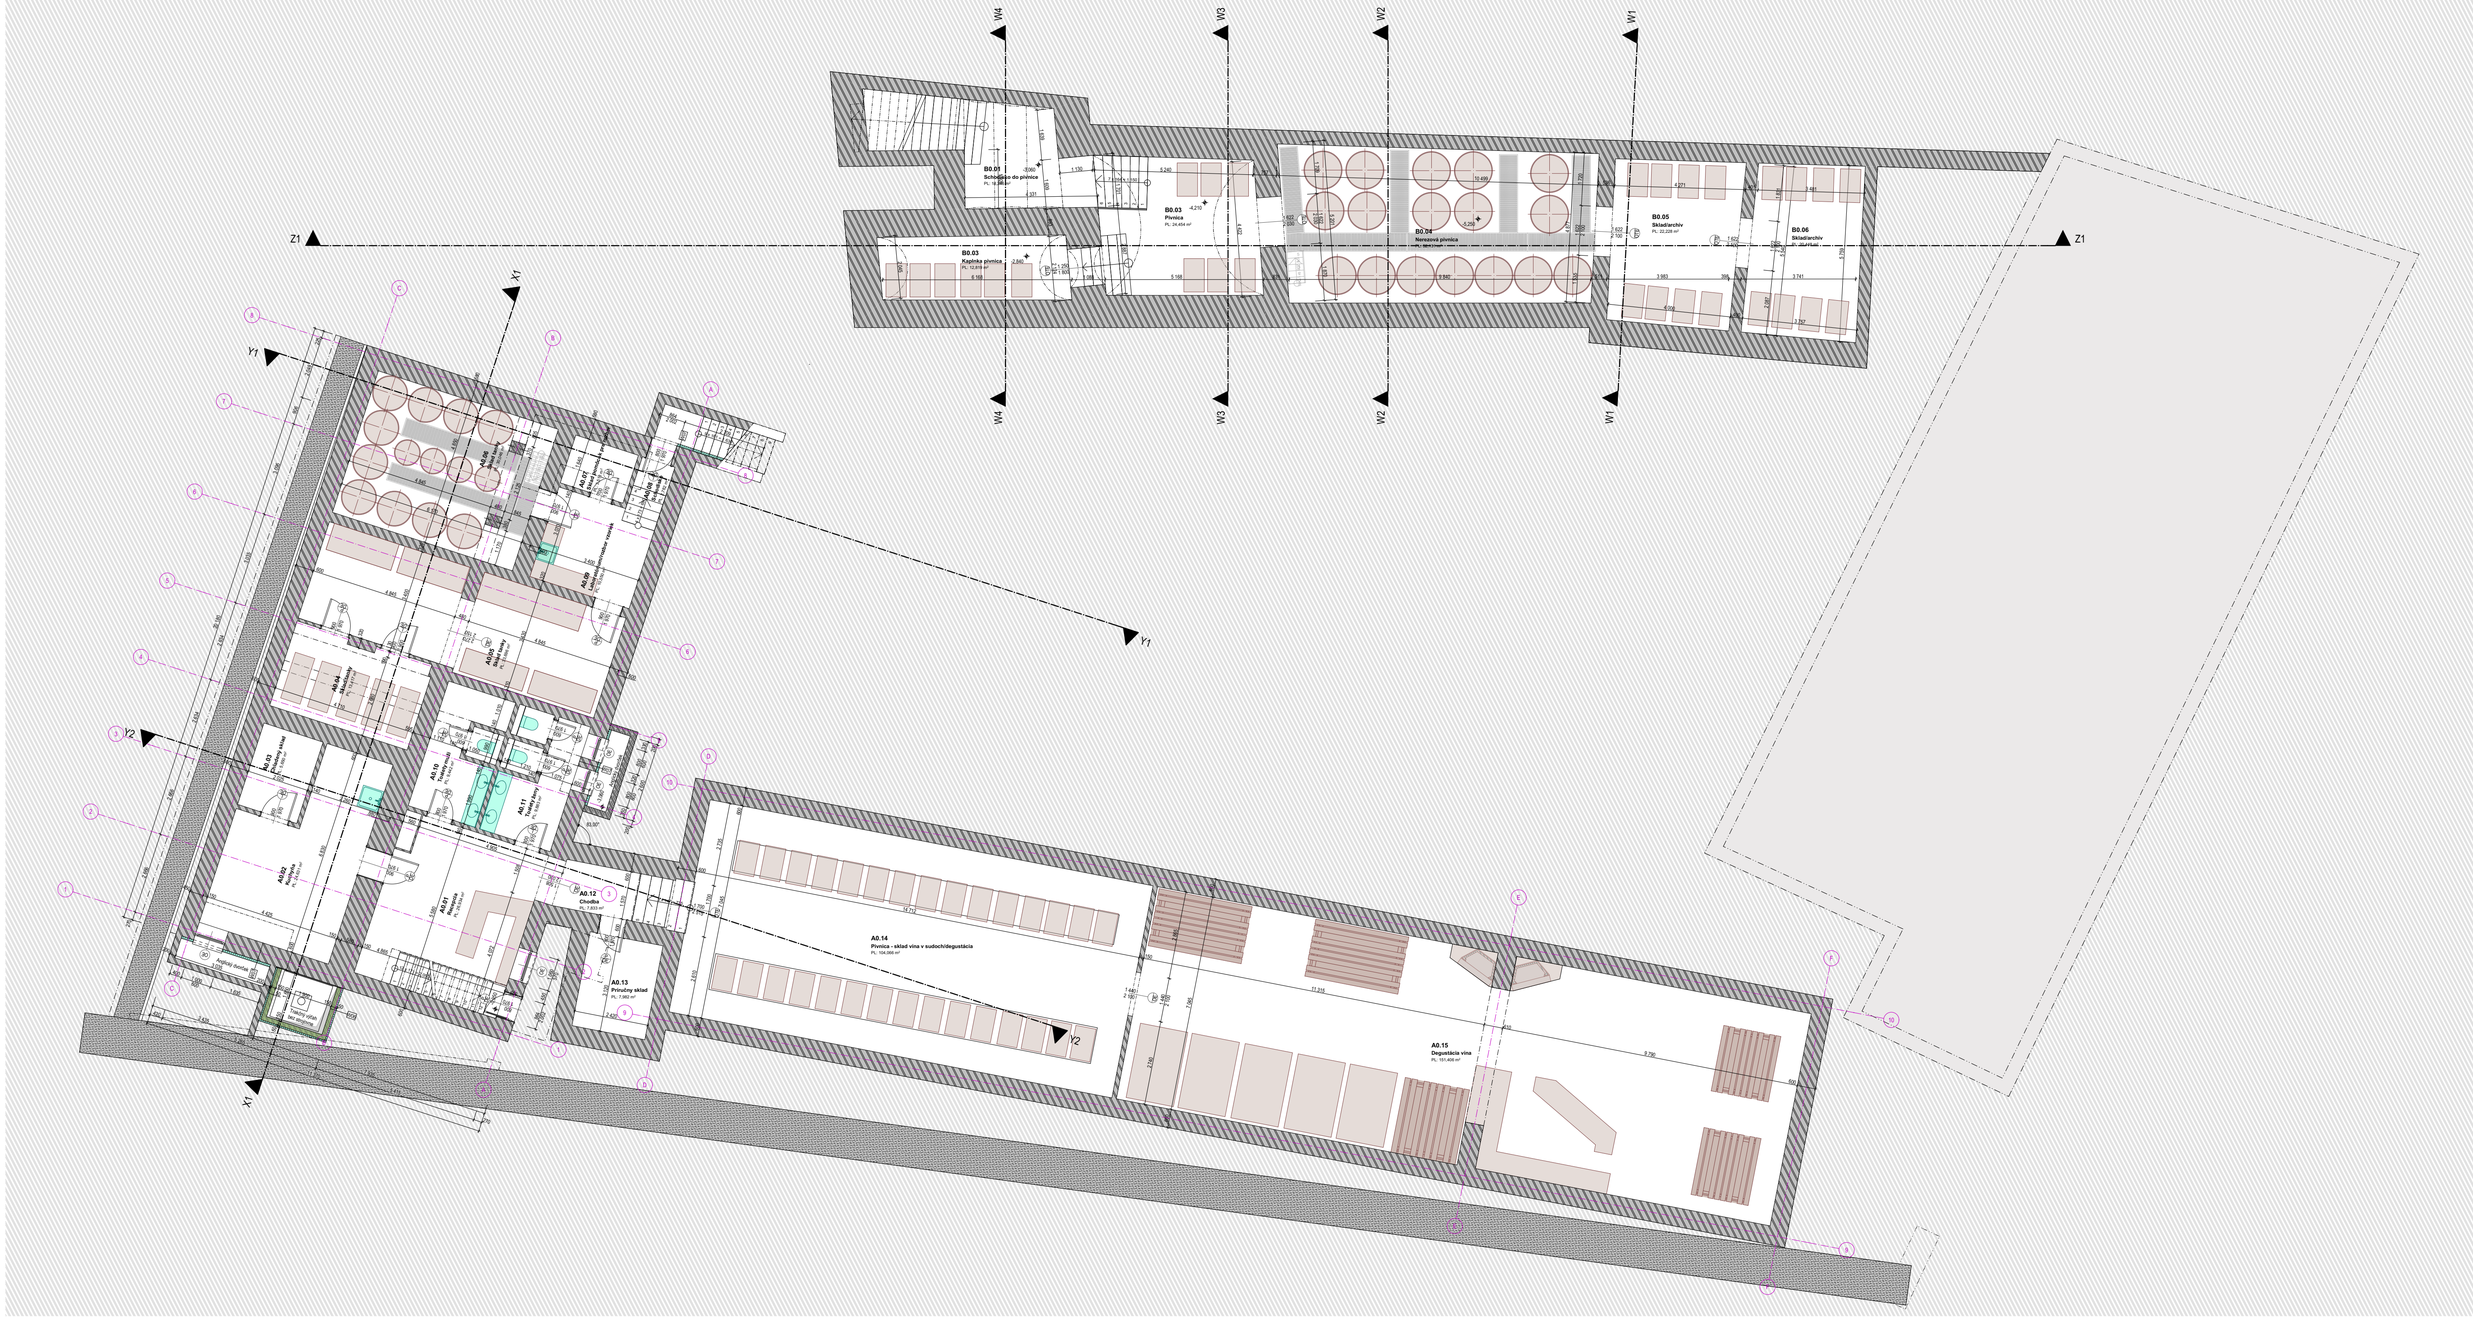

Tabuľka miestnosti 1.NP			
Objekt	**Č.**	**Názov miestnosti**	**Plocha(m2)**
SO-01	A0.01	Recepcia	26,9341
SO-01	A0.02	Kuchyňa	24,6312
SO-01	A0.03	Chladený sklad	5,6498
SO-01	A0.04	Sklad tanky	13,4166
SO-01	A0.05	Sklad tanky	33,6965
SO-01	A0.06	Sklad tanky	30,0465
SO-01	A0.07	Sklad pomôcok pre rozbor	3,5178
SO-01	A0.08	Schodisko	2,7817
SO-01	A0.09	Laboratórium/rozbor vzoriek	10,5497
SO-01	A0.10	Toalety muži	9,4422
SO-01	A0.11	Toalety ženy	9,8827
SO-01	A0.12	Chodba	7,8334
SO-01	A0.13	Príručný sklad	7,9824
SO-01	A0.14	Pivnica - sklad vína v sudoch/degustácia	104,0660
SO-01	A0.15	Degustácia vína	151,4056
			441,8362 m²

Tabuľka miestnosti 1.NP			
Objekt	**Č.**	**Názov miestnosti**	**Plocha(m2)**
SO-02	B0.01	Schodisko do pivnice	18,2454
SO-02	B0.03	Kaplnka pivnica	12,8188
SO-02	B0.03	Pivnica	24,4539
SO-02	B0.04	Nerezová pivnica	52,1305
SO-02	B0.05	Sklad/archív	22,2285
SO-02	B0.06	Sklad/archív	20,4479
			150,3250 m²
		SPOLU OBIDVA OBJEKTY	**592,1612 m²**

GENERÁLNY PROJEKTANT:	Acrea s.r.o. 29. Augusta 36/C, 811 09 Bratislava IČO 36779920, DIČ 2022393956, IČ DPH: SK2022393956 tel. č.: 0911 361 953 e-mail: acrea@acreatelier.com www. acreatelier.com	ACREA ARCHITECTURE · PLANNING	Ing. arch. Michal PASIAR Autorizovaný architekt 1448 AA
HLAVNÝ INŽINIERPROJEKTU:	Ing.arch. Michal PASIAR, AA		
AUTOR PROJEKTU:	Ing.arch. Marek PAULEN		
VYPRACOVAL:	Ing. arch. Marek Paulen, Ing.arch. Jana HOLENDOVÁ, Bc. Erik Sianta		
INVESTOR/STAVEBNÍK:	Pereg, spol. s.r.o., Koreňová 16, 85 110 Bratislava		
NÁZOV STAVBY:	**VINÁRSTVO PEREG**		±0.000 = HHPD 1.NP ±0.000 = 314 m.n.m. VÝŠKOVÝ SYSTÉM BALT P.V.
MIESTO STAVBY:	Štúrova 119, Modra, 900 01	PARCELA Č.: p.č. 395/2, 395/3, 396/1, 396/2 z k.ú. Modra	
NÁZOV VÝKRESU:	**PODORYS CELKOVÝ 1PP, 1:100**		Č. VÝKRESU: **AS.4**

ČÍSLO ZÁKAZKY	PROJEKT. STUPEŇ	STAVEBNÝ OBJEKT	PROFESIA	ROK,MESIAC	PROGRAM	REV. SÚBORU	EXPEDÍCIA:
1629	AS	SO-01, SO-02	ARCH	3. 3. 2017	ArchiCAD 20	00x04	01