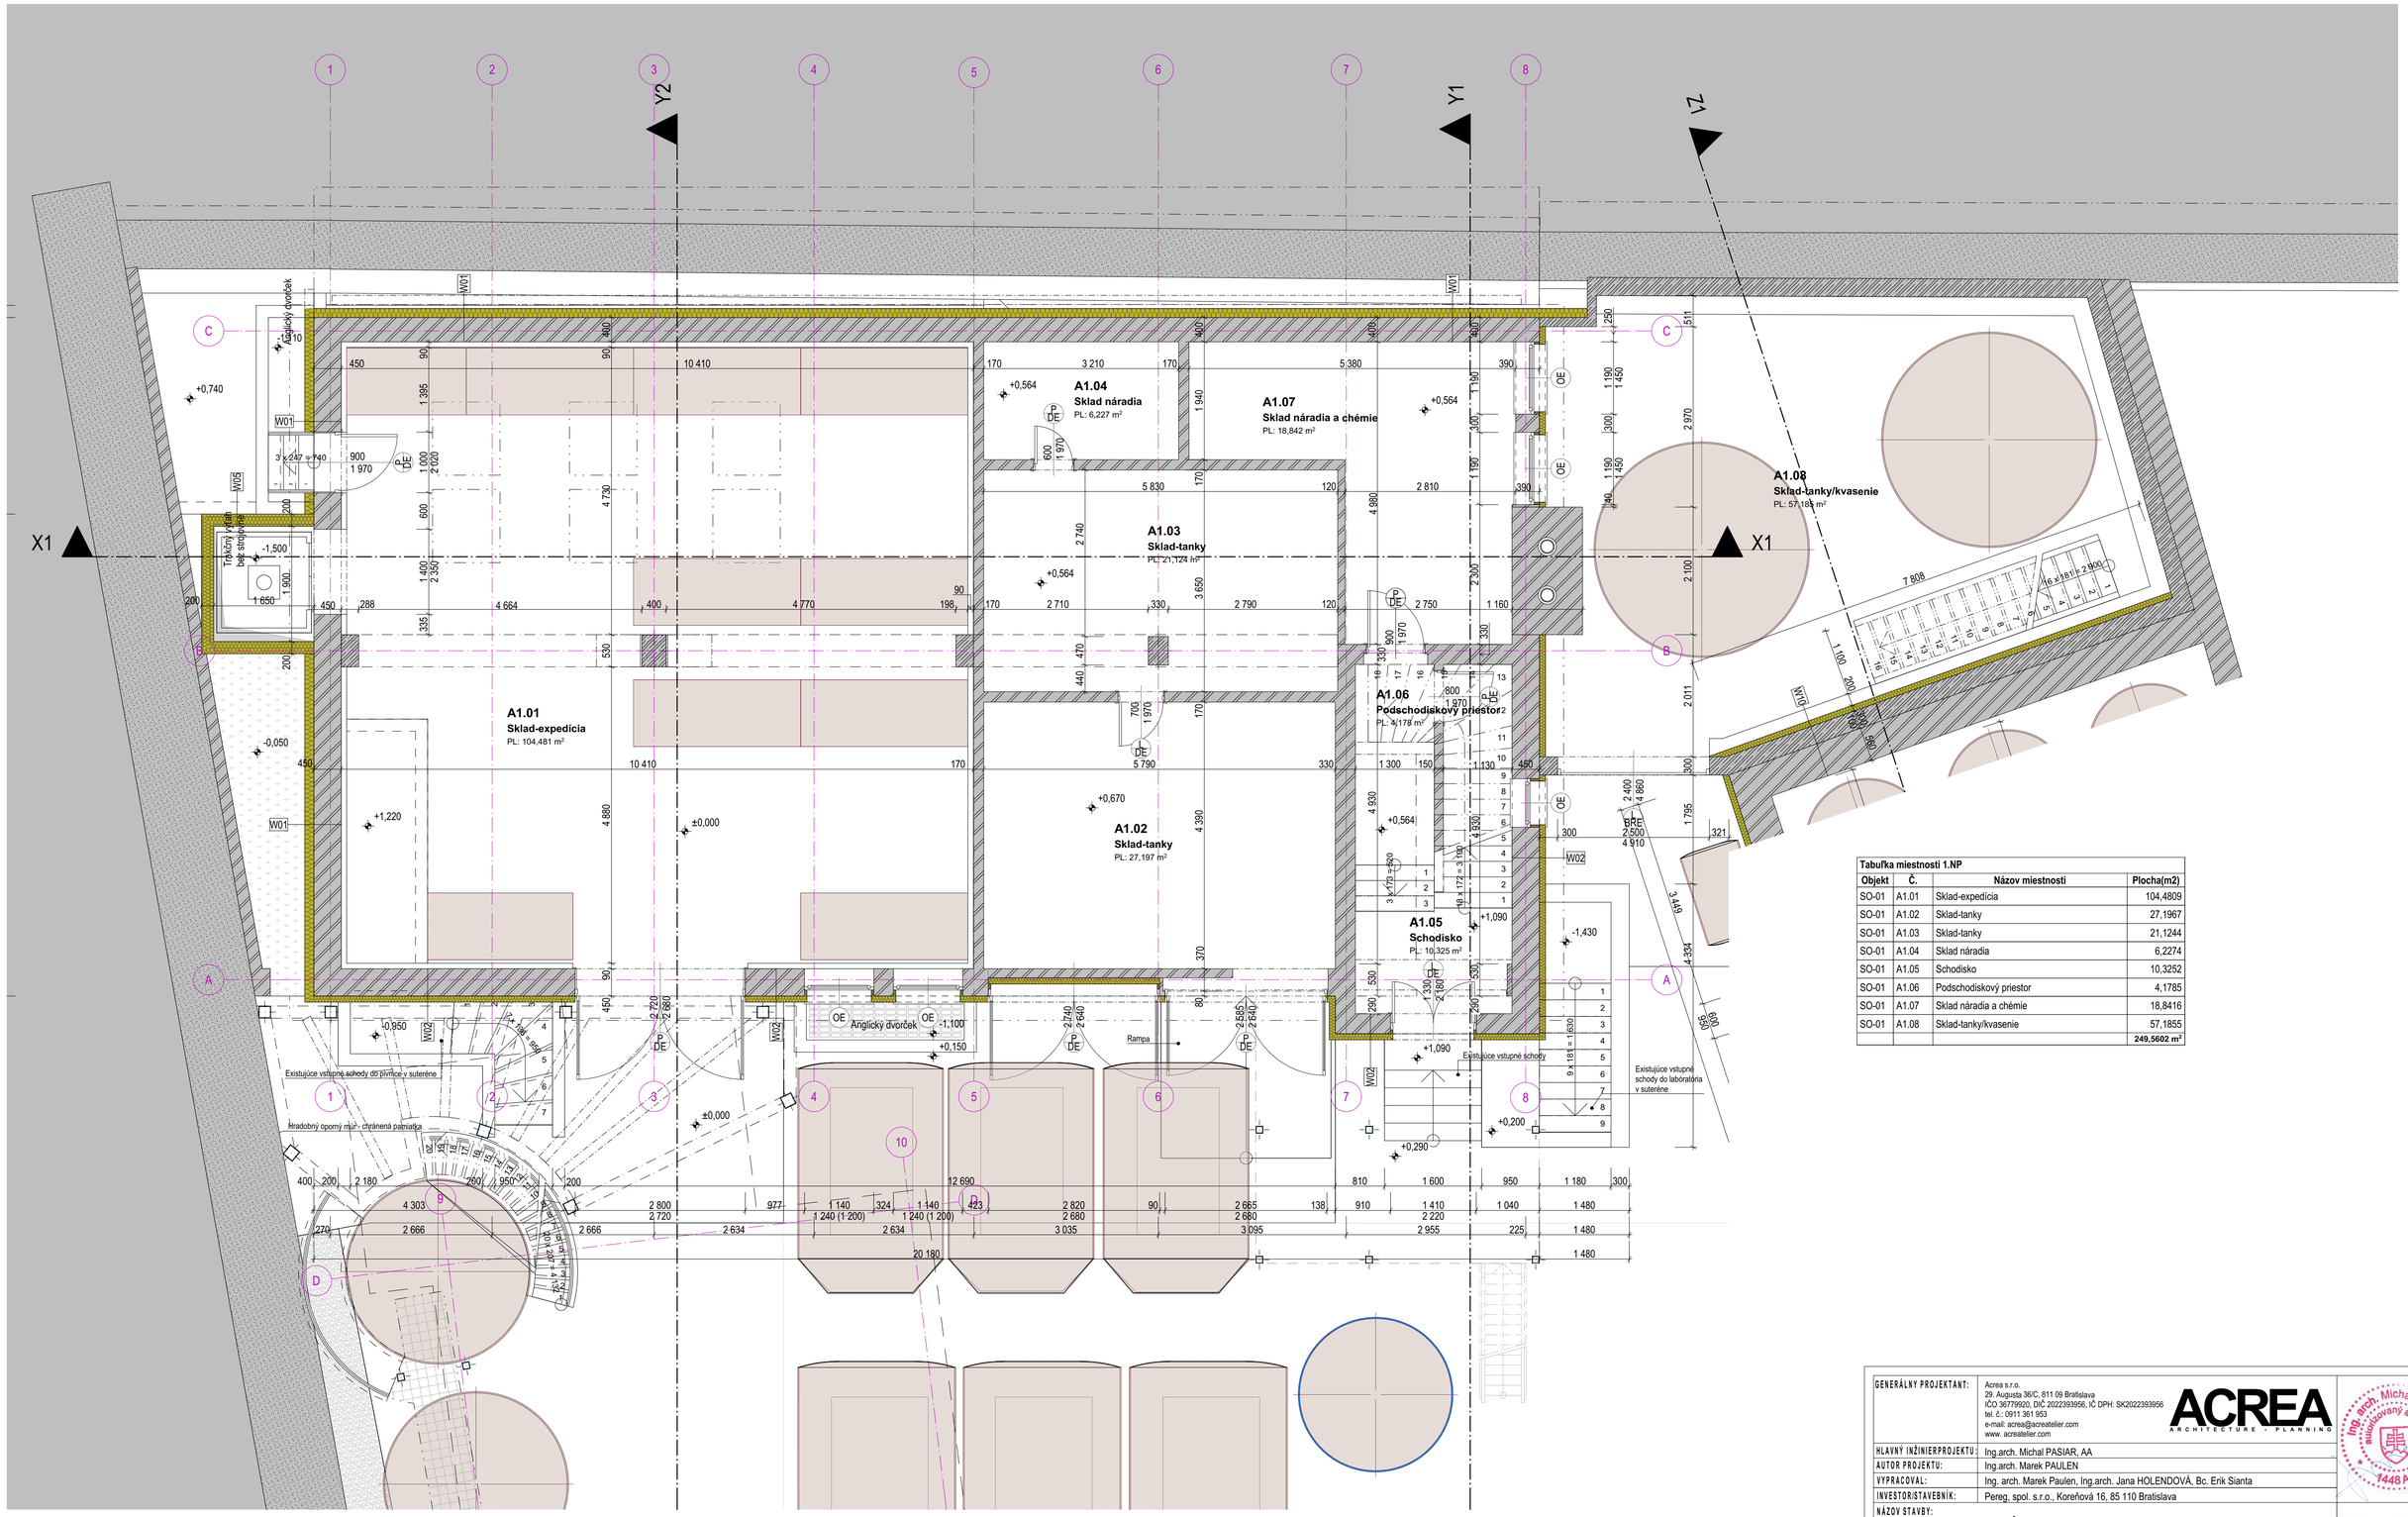

Tabuľka miestnosti 1.NP

Objekt	Č.	Názov miestnosti	Plocha(m2)
SO-01	A1.01	Sklad-expedícia	104,4809
SO-01	A1.02	Sklad-tanky	27,1967
SO-01	A1.03	Sklad-tanky	21,1244
SO-01	A1.04	Sklad náradia	6,2274
SO-01	A1.05	Schodisko	10,3252
SO-01	A1.06	Podschodiskový priestor	4,1785
SO-01	A1.07	Sklad náradia a chémie	18,8416
SO-01	A1.08	Sklad-tanky/kvasenie	57,1855
			249,5602 m²

GENERÁLNY PROJEKTANT:	Acrea s.r.o. 29. Augusta 36/C, 811 09 Bratislava IČO 36779920, DIČ 2022393956, IČ DPH: SK2022393956 tel. č.: 0911 361 953 e-mail: acrea@acreatelier.com www. acreatelier.com							
HLAVNÝ INŽINIERPROJEKTU:	Ing.arch. Michal PASIAR, AA							
AUTOR PROJEKTU:	Ing.arch. Marek PAULEN							
VYPRACOVAL:	Ing. arch. Marek Paulen, Ing.arch. Jana HOLENDOVÁ, Bc. Erik Sianta							
INVESTOR/STAVEBNÍK:	Pereg, spol. s.r.o., Koreňová 16, 85 110 Bratislava							
NÁZOV STAVBY:	**VINÁRSTVO PEREG**							±0.000 = HHPD 1.NP ±0.000 = 314 m.n.m. VÝŠKOVÝ SYSTÉM BALT P.V.
MIESTO STAVBY:	Štúrova 119, Modra, 900 01	PARCELA Č.: p.č. 395/2, 395/3, 396/1, 396/2 z k.ú. Modra						
NÁZOV VÝKRESU:	**PODORYS 1NP SO01, 1:100**							Č. VÝKRESU **AS.5**
ČÍSLO ZÁKAZKY	PROJEKT. STUPEŇ	STAVEBNÝ OBJEKT	PROFESIA	ROK,MESIAC	PROGRAM	REV. SÚBORU	EXPEDÍCIA:	
1629	AS	SO-01, SO-02	ARCH	3. 3. 2017	ArchiCAD 20	00x04	**01**	

Ing. arch. Michal PASIAR autorizovaný architekt 1448 AA