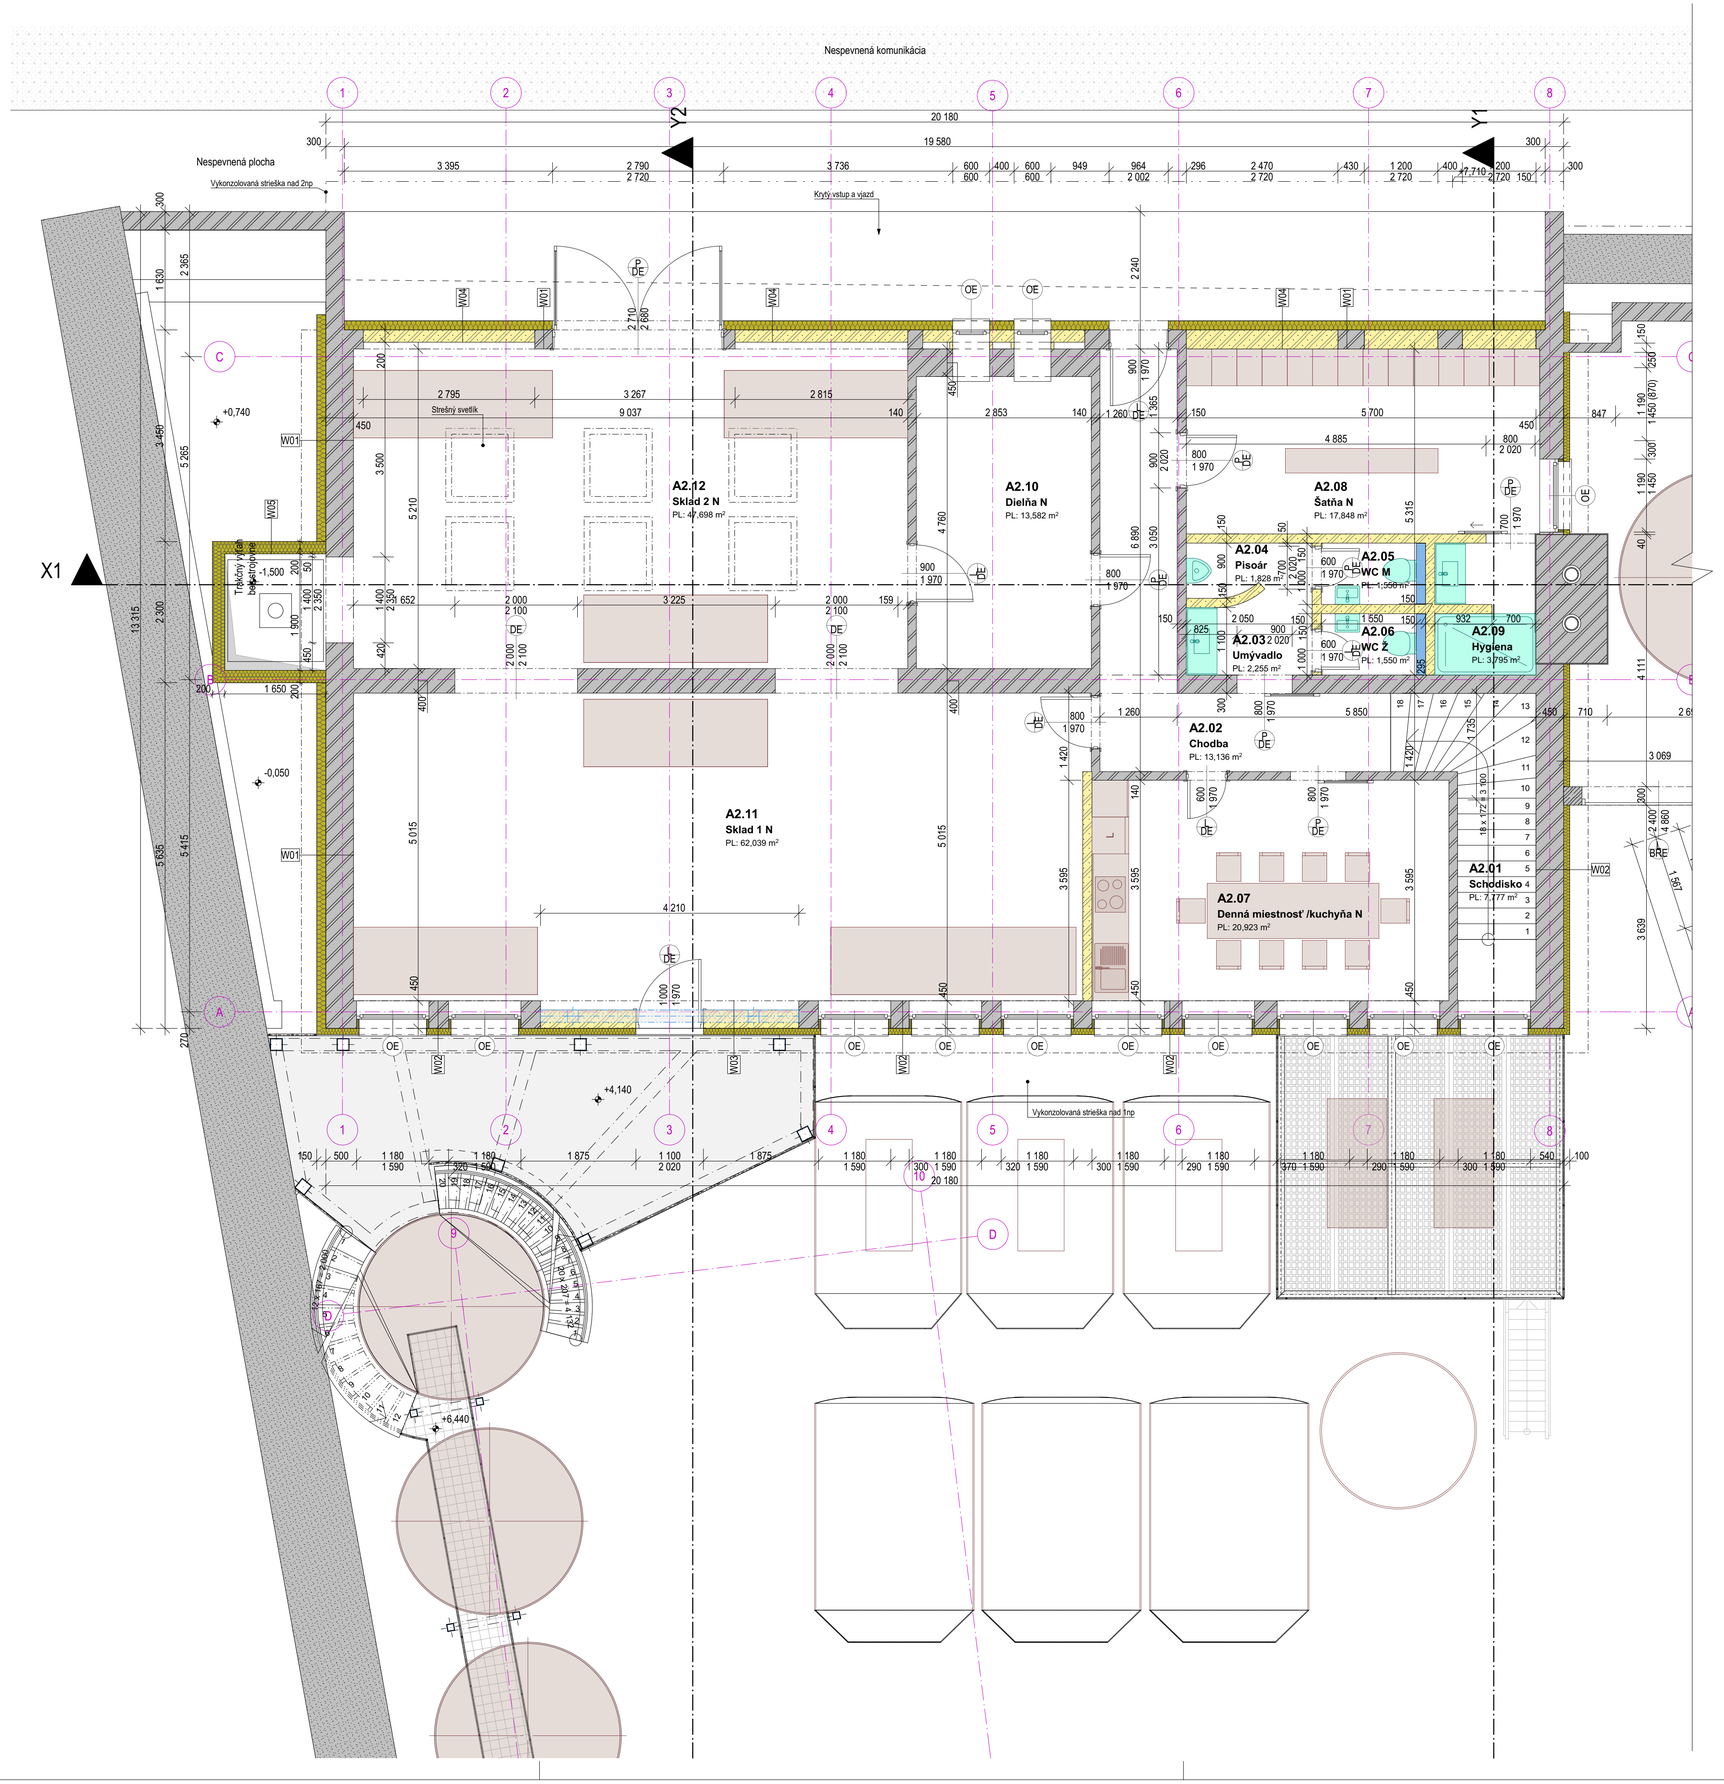

Tabuľka miestnosti 2.NP			
Objekt	Č.	Názov miestnosti	Plocha(m2)
SO-01	A2.01	Schodisko	7,7771
SO-01	A2.02	Chodba	13,1358
SO-01	A2.03	Umývadlo	2,2550
SO-01	A2.04	Pisoár	1,8279
SO-01	A2.05	WC M	1,5500
SO-01	A2.06	WC Ž	1,5500
SO-01	A2.07	Denná miestnosť /kuchyňa N	20,9229
SO-01	A2.08	Šatňa N	17,8480
SO-01	A2.09	Hygiena	3,7950
SO-01	A2.10	Dielňa N	13,5817
SO-01	A2.11	Sklad 1 N	62,0390
SO-01	A2.12	Sklad - tanky, kvasenie	62,6117
SO-01	A2.12	Sklad 2 N	47,6981
			256,5922 m²

GENERÁLNY PROJEKTANT:	Acrea s.r.o. 29. Augusta 36/C, 811 09 Bratislava IČO 36779920, DIČ 2022393956, IČ DPH: SK2022393956 tel. č.: 0911 361 953 e-mail: acrea@acreatelier.com www. acreatelier.com
HLAVNÝ INŽINIERPROJEKTU:	Ing.arch. Michal PASIAR, AA
AUTOR PROJEKTU:	Ing.arch. Marek PAULEN
VYPRACOVAL:	Ing. arch. Marek Paulen, Ing.arch. Jana HOLENDOVÁ, Bc. Erik Sianta
INVESTOR/STAVEBNÍK:	Pereg, spol. s.r.o., Koreňová 16, 85 110 Bratislava
NÁZOV STAVBY:	**VINÁRSTVO PEREG**
MIESTO STAVBY:	Štúrova 119, Modra, 900 01 — PARCELA Č.: p.č. 395/2, 395/3, 396/1, 396/2 z k.ú. Modra
NÁZOV VÝKRESU:	**PODORYS 2NP SO01, 1:100**

ACREA ARCHITECTURE · PLANNING

Ing. arch. Michal PASIAR autorizovaný architekt 1448 AA

±0.000 = HHPD 1.NP
±0.000 = 314 m.n.m.
VÝŠKOVÝ SYSTÉM BALT P.V.

Č. VÝKRESU: **AS.6**

ČÍSLO ZÁKAZKY	PROJEKT. STUPEŇ	STAVEBNÝ OBJEKT	PROFESIA	ROK,MESIAC	PROGRAM	REV. SÚBORU	EXPEDÍCIA:
1629	AS	SO-01, SO-02	ARCH	3. 3. 2017	ArchiCAD 20	00x04	01