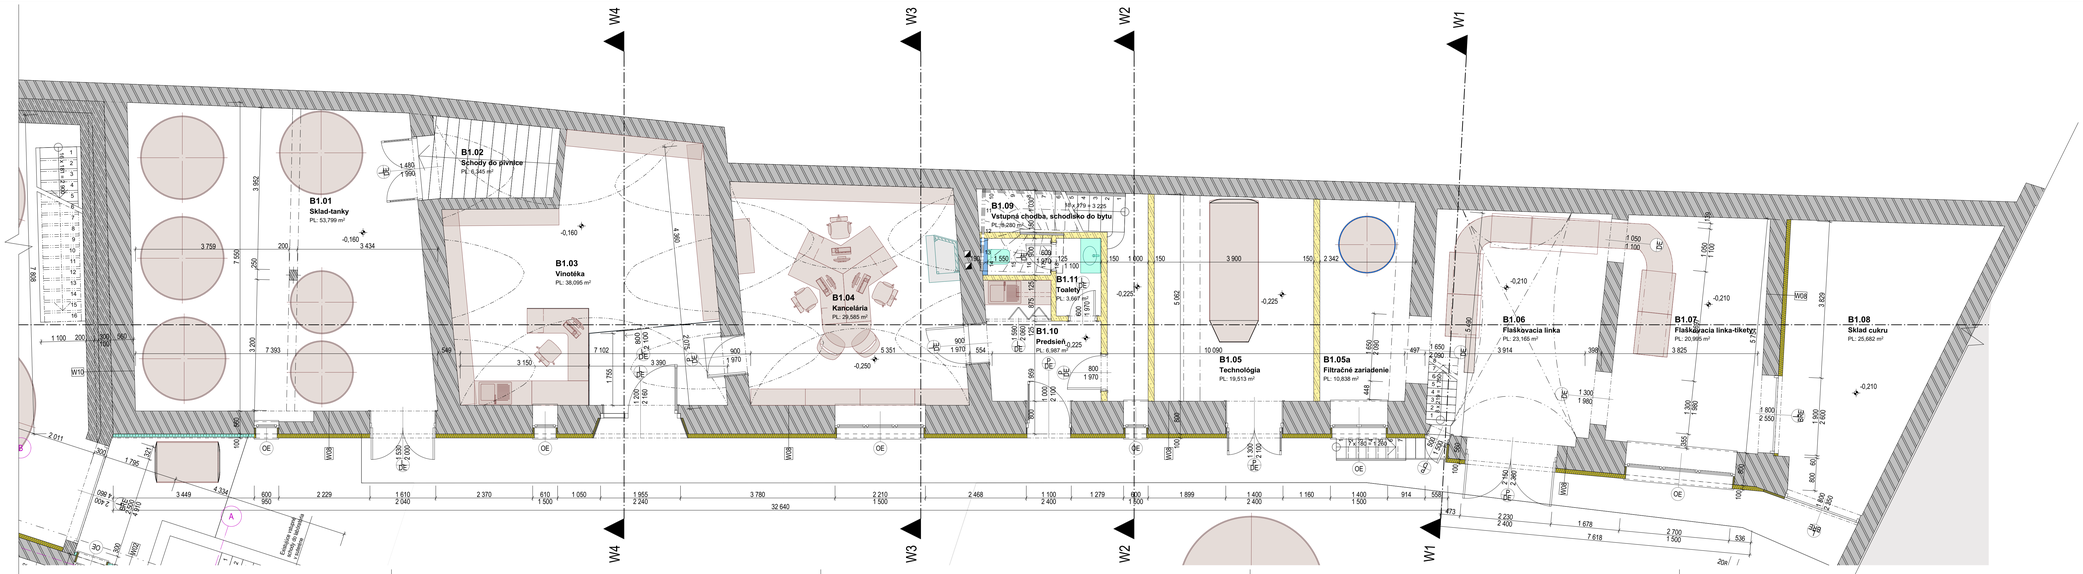

Tabuľka miestností 1.NP			
Objekt	Č.	Názov miestností	Plocha(m2)
SO-02	B1.01	Sklad-tanky	53,7991
SO-02	B1.02	Schody do pivnice	6,3450
SO-02	B1.03	Vinotéka	38,0951
SO-02	B1.04	Kancelária	29,5851
SO-02	B1.05	Technológia	19,5134
SO-02	B1.05a	Filtračné zariadenie	10,8379
SO-02	B1.06	Flaškovacia linka	23,1647
SO-02	B1.07	Flaškovacia linka-tikety	20,9953
SO-02	B1.08	Sklad cukru	25,6822
SO-02	B1.09	Vstupná chodba, schodisko do bytu	8,2796
SO-02	B1.10	Predsień	6,9869
SO-02	B1.11	Toalety	3,6670
			248,9513 m²

GENERÁLNY PROJEKTANT: Acrea s.r.o.
29. Augusta 36/C, 811 09 Bratislava
IČO 36779920, DIČ 2022393956, IČ DPH: SK2022393956
tel. č.: 0911 361 953
e-mail: acrea@acreateller.com
www. acreateller.com

ACREA
ARCHITEKTURE PLANNING

HLAVNÝ INŽINIER PROJEKTU: Ing.arch. Michal PASIAR, AA
AUTOR PROJEKTU: Ing.arch. Marek PAULEN
VYPRACOVAL: Ing. arch. Marek Paulen, Ing.arch. Jana HOLENDOVÁ, Bc. Erik Sianta
INVESTOR/STAVEBNÍK: Pereg, spol. s.r.o., Koreňová 16, 85 110 Bratislava

Ing. arch. Michal PASIAR
Reg. Nr. 1448 AA

NÁZOV STAVBY: **VINÁRSTVO PEREG**

±0.000 = HHPD 1.NP
±0.000 = 314 m.n.m.
VÝŠKOVÝ SYSTÉM BALT P.V.

MIESTO STAVBY: Štúrova 119, Modra, 900 01 PARCELA Č.: p.č. 395/2, 395/3, 396/1, 396/2 a k.ú. Modra

NÁZOV VÝKRESU: **PODORYS 1NP SO02, 1:100**

Č. VÝKRESU: **AS.8**

ČÍSLO ZÁKAZKY	PROJEKT. STUPEŇ	STAVEBNÝ OBJEKT	PROFESIA	ROK.MESIAC	PROGRAM	REV. SÚBORU	EXPEDÍCIA:
1629	AS	SO-01, SO-02	ARCH	3. 3. 2017	ArchiCAD 20	00x04	01