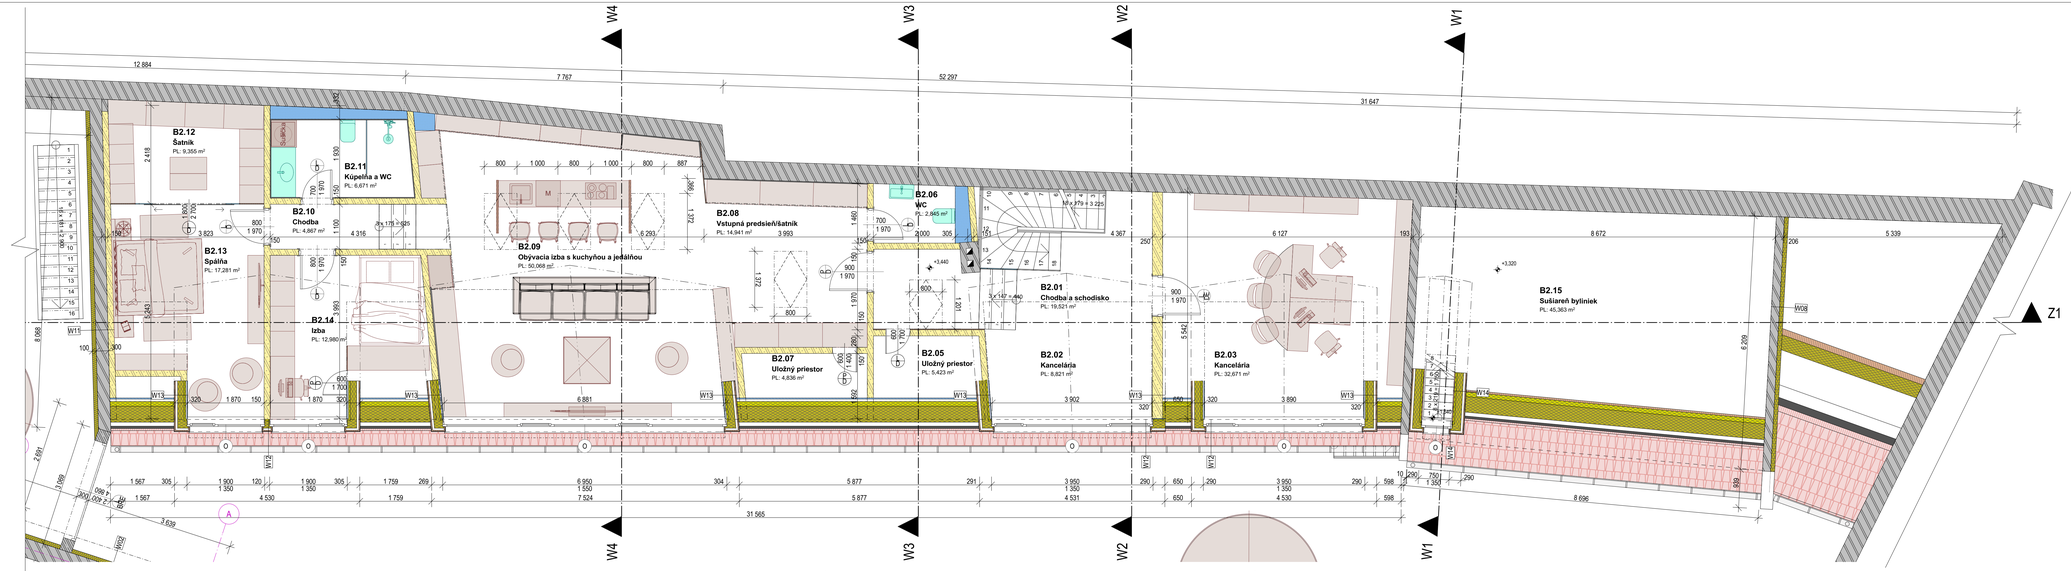

Tabuľka miestnosti 2.NP			
Objekt	Č.	Názov miestnosti	Plocha(m2)
SO-02	B2.01	Chodba a schodisko	19,5210
SO-02	B2.02	Kancelária	8,8215
SO-02	B2.03	Kancelária	32,6710
SO-02	B2.05	Uložný priestor	5,4232
SO-02	B2.06	WC	2,8446
SO-02	B2.07	Uložný priestor	4,8361
SO-02	B2.08	Vstupná predsieň/šatník	14,9407
SO-02	B2.09	Obývacia izba s kuchyňou a jedálňou	50,0684
SO-02	B2.10	Chodba	4,8668
SO-02	B2.11	Kúpeľňa a WC	6,6705
SO-02	B2.12	Šatník	9,3555
SO-02	B2.13	Spálňa	17,2811
SO-02	B2.14	Izba	12,9804
SO-02	B2.15	Sušiareň byliniek	45,3627
			235,6435 m²

GENERÁLNY PROJEKTANT:	Acrea s.r.o. 29. Augusta 36/C, 811 09 Bratislava IČO 36779920, DIČ 2022393956, IČ DPH: SK2022393956 tel. č.: 0911 361 953 e-mail: acrea@acreateller.com www. acreateller.com
HLAVNÝ INŽINIER PROJEKTU:	Ing.arch. Michal PASIAR, AA
AUTOR PROJEKTU:	Ing.arch. Marek PAULEN
VYPRACOVAL:	Ing. arch. Marek Paulen, Ing.arch. Jana HOLENDOVÁ, Bc. Erik Sianta
INVESTOR/STAVEBNÍK:	Pereg, spol. s.r.o., Koreňová 16, 85 110 Bratislava
NÁZOV STAVBY:	VINÁRSTVO PEREG
MIESTO STAVBY:	Štúrova 119, Modra, 900 01 PARCELA Č.: p.č. 395/2, 395/3, 396/1, 396/2 a k.ú. Modra
NÁZOV VÝKRESU:	PODORYS 2NP SO02, 1:100

ACREA ARCHITECTURE & PLANNING

Ing. arch. Michal PASIAR, autorizovaný architekt, 1448 AA

±0.000 = HHPD 1.NP
±0.000 = 314 m.n.m.
VÝŠKOVÝ SYSTÉM BALT P.V.

Č. VÝKRESU: AS.9

ČÍSLO ZÁKAZKY	PROJEKT. STUPEŇ	STAVEBNÝ OBJEKT	PROFESIA	ROK.MESIAC	PROGRAM	REV. SÚBORU	EXPEDÍCIA:
1629	AS	SO-01, SO-02	ARCH	3. 3. 2017	ArchiCAD 20	00x04	01