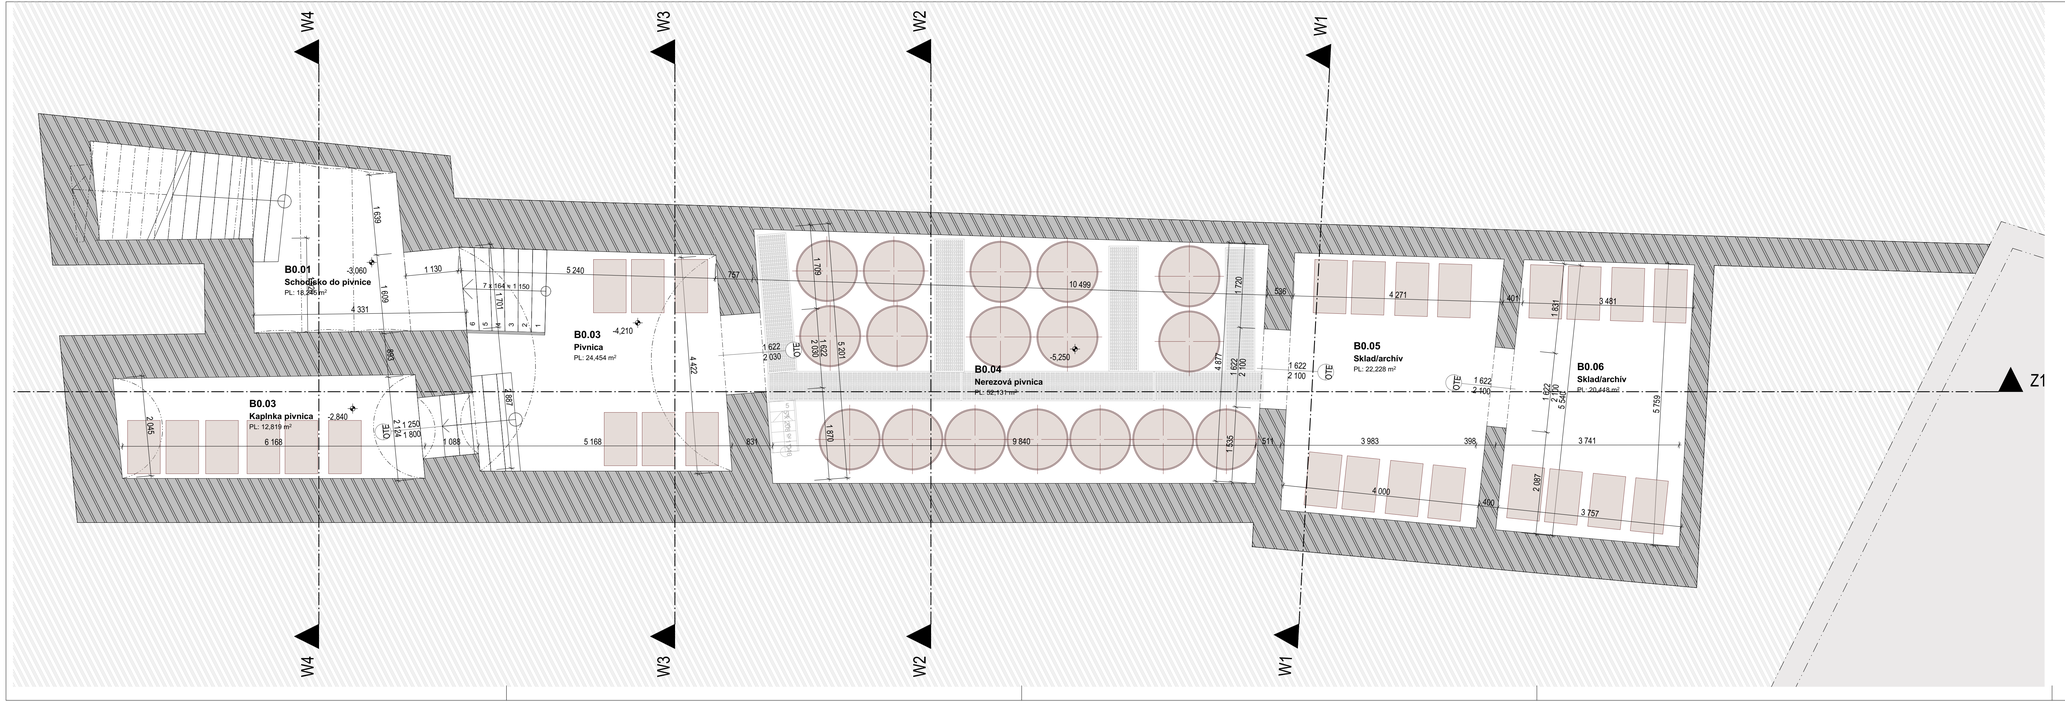

Tabuľka miestnosti 1.NP

Objekt	Č.	Názov miestnosti	Plocha(m2)
SO-02	B0.01	Schodisko do pivnice	18,2454
SO-02	B0.03	Kaplnka pivnica	12,8188
SO-02	B0.03	Pivnica	24,4539
SO-02	B0.04	Nerezová pivnica	52,1305
SO-02	B0.05	Sklad/archív	22,2285
SO-02	B0.06	Sklad/archív	20,4479
			150,3250 m²

GENERÁLNY PROJEKTANT:	Acrea s.r.o. 29. Augusta 36/C, 811 09 Bratislava IČO 36779920, DIČ 2022393956, IČ DPH: SK2022393956 tel. č.: 0911 361 953 e-mail: acrea@acreateller.com www. acreateller.com
HLAVNÝ INŽINIERPROJEKTU:	Ing.arch. Michal PASIAR, AA
AUTOR PROJEKTU:	Ing.arch. Marek PAULEN
VYPRACOVAL:	Ing. arch. Marek Paulen, Ing.arch. Jana HOLENDOVÁ, Bc. Erik Slanta
INVESTORSTAVEBNÍK:	Pereg, spol. s.r.o., Korenová 16, 85 110 Bratislava
NÁZOV STAVBY:	**VINÁRSTVO PEREG**
MIESTO STAVBY:	Štúrova 119, Modra, 900 01 PARCELA Č.: p.č. 3951/2, 3951/3, 3961/1, 3962/2 v k.ú. Modra
NÁZOV VÝKRESU:	**PODORYS 1PP SO02, 1:100**

ACREA ARCHITECTURE - PLANNING

Ing. arch. Michal PASIAR autorizovaný architekt 7446 AA

±0.000 = HHPD 1.NP
±0.000 = 314 m.n.m.
VÝŠKOVÝ SYSTÉM BALT P.V.

Č. VÝKRESU: **AS.10**

ČÍSLO ZÁKAZKY	PROJEKT. STUPEŇ	STAVEBNÝ OBJEKT	PROFESIA	ROK.MESIAC	PROGRAM	REV. SÚBORU	EXPEDÍCIA:
1629	AS	SO-01, SO-02	ARCH	3. 3. 2017	ArchiCAD 20	00x04	01