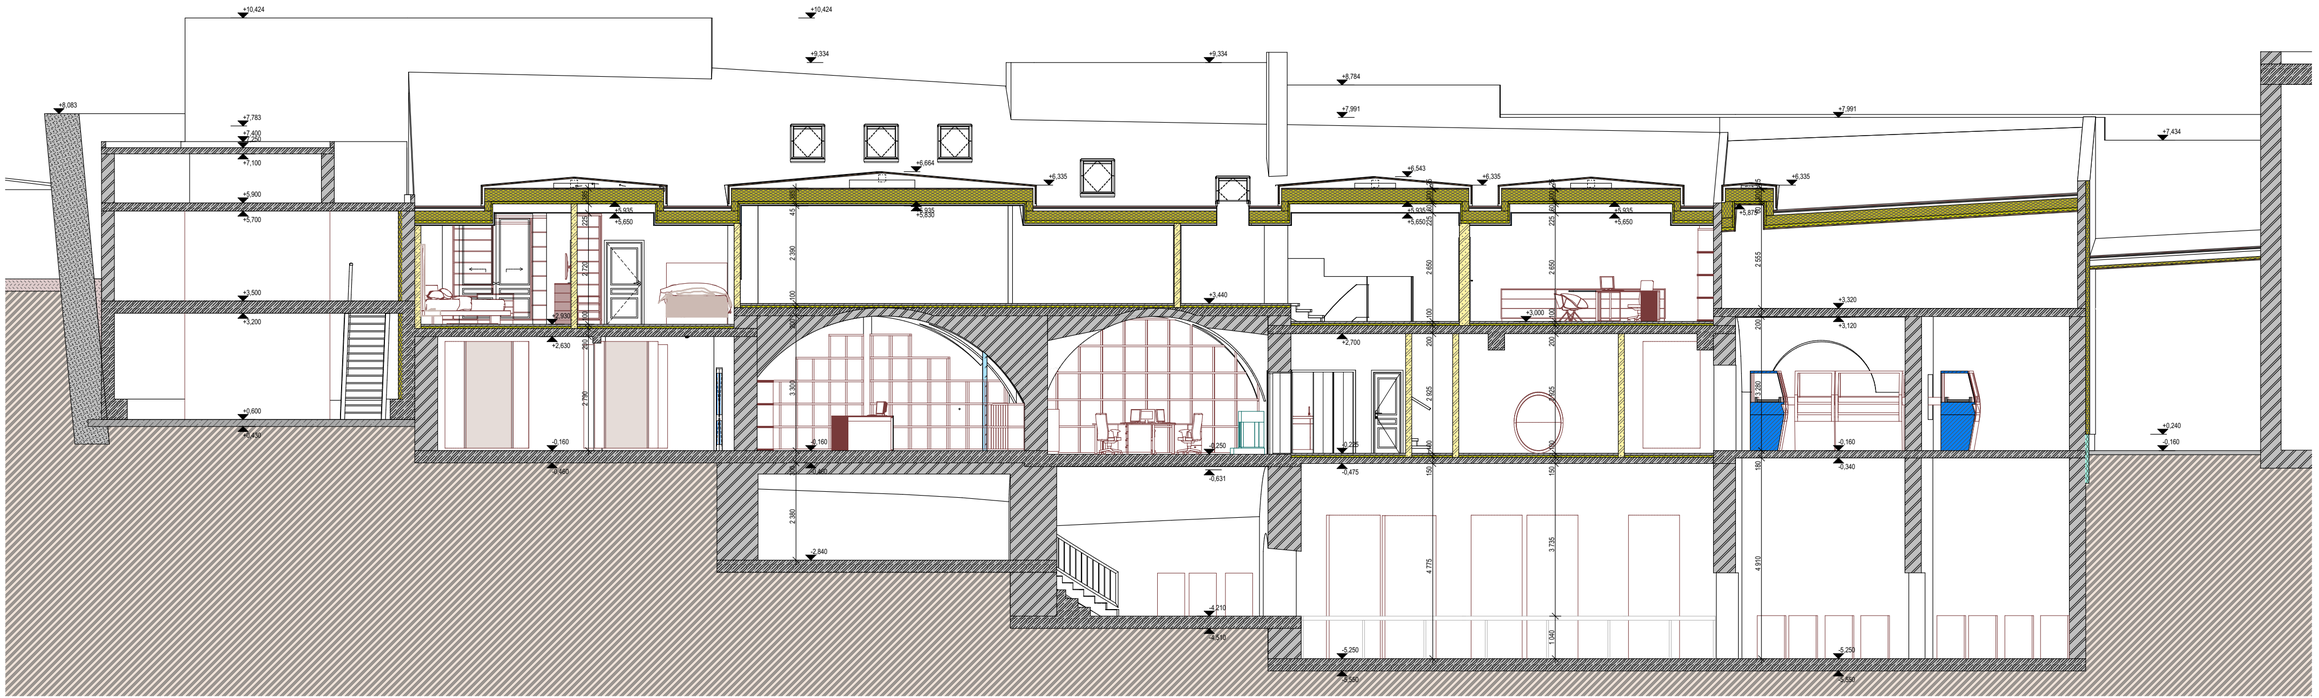

Z1 | Pozdĺžny rez | 1:100

GENERÁLNY PROJEKTANT:	Acrea s.r.o. 29. Augusta 36/C, 811 09 Bratislava IČO 36779920, DIČ 2022393956, IČ DPH: SK2022393956 tel. č.: 0911 361 953 e-mail: acrea@acreatelier.com www. acreatelier.com	ACREA ARCHITECTURE - PLANNING
HLAVNÝ INŽINIER PROJEKTU:	Ing.arch. Michal PASIAR, AA	Ing. arch. Michal PASIAR autorizovaný architekt 1448 AA
AUTOR PROJEKTU:	Ing.arch. Marek PAULEN	
VYPRACOVAL:	Ing. arch. Marek Paulen, Ing.arch. Jana HOLENDOVÁ, Bc. Erik Sianta	
INVESTOR/STAVEBNÍK:	Pereg, spol. s.r.o., Koreňová 16, 85 110 Bratislava	
NÁZOV STAVBY:	**VINÁRSTVO PEREG**	**±0.000 = HHPD 1.NP** **±0.000 = 314 m.n.m.** **VÝŠKOVÝ SYSTÉM BALT P.V.**
MIESTO STAVBY:	Štúrova 119, Modra, 900 01 PARCELA Č.: p.č. 395/2, 395/3, 396/1, 396/2 z k.ú. Modra	
NÁZOV VÝKRESU:	**REZ Z1 - SO02, 1:100**	Č. VÝKRESU: **AS.12**

ČÍSLO ZÁKAZKY	PROJEKT. STUPEŇ	STAVEBNÝ OBJEKT	PROFESIA	ROK,MESIAC	PROGRAM	REV. SÚBORU	EXPEDÍCIA:
1629	AS	SO-01, SO-02	ARCH	3. 3. 2017	ArchiCAD 20	00x04	01