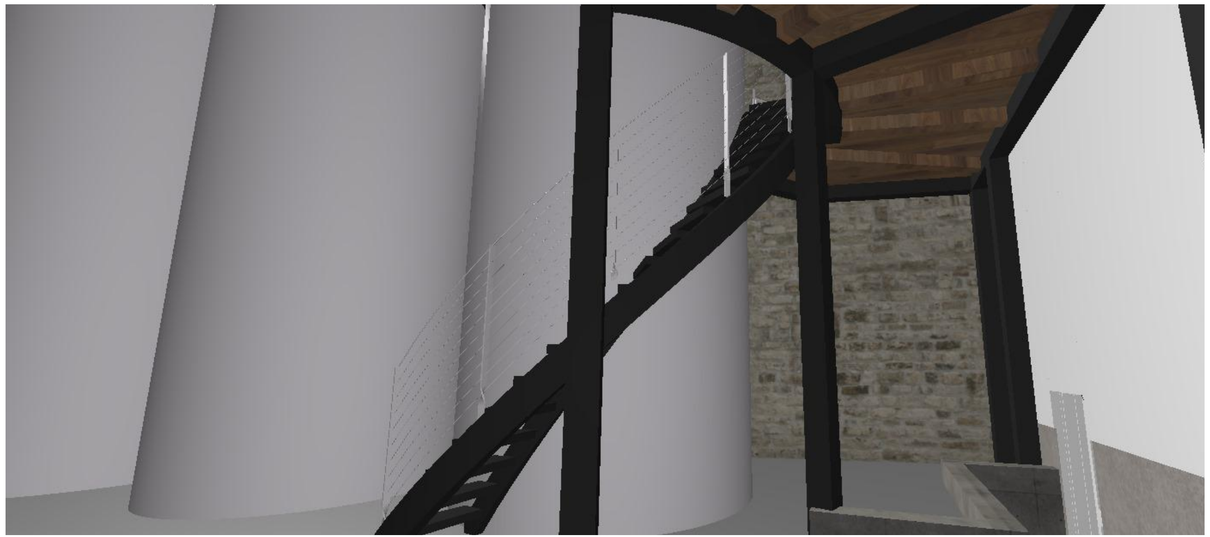

6 EXTERIÉR SO01



7 EXTERIÉR SO01

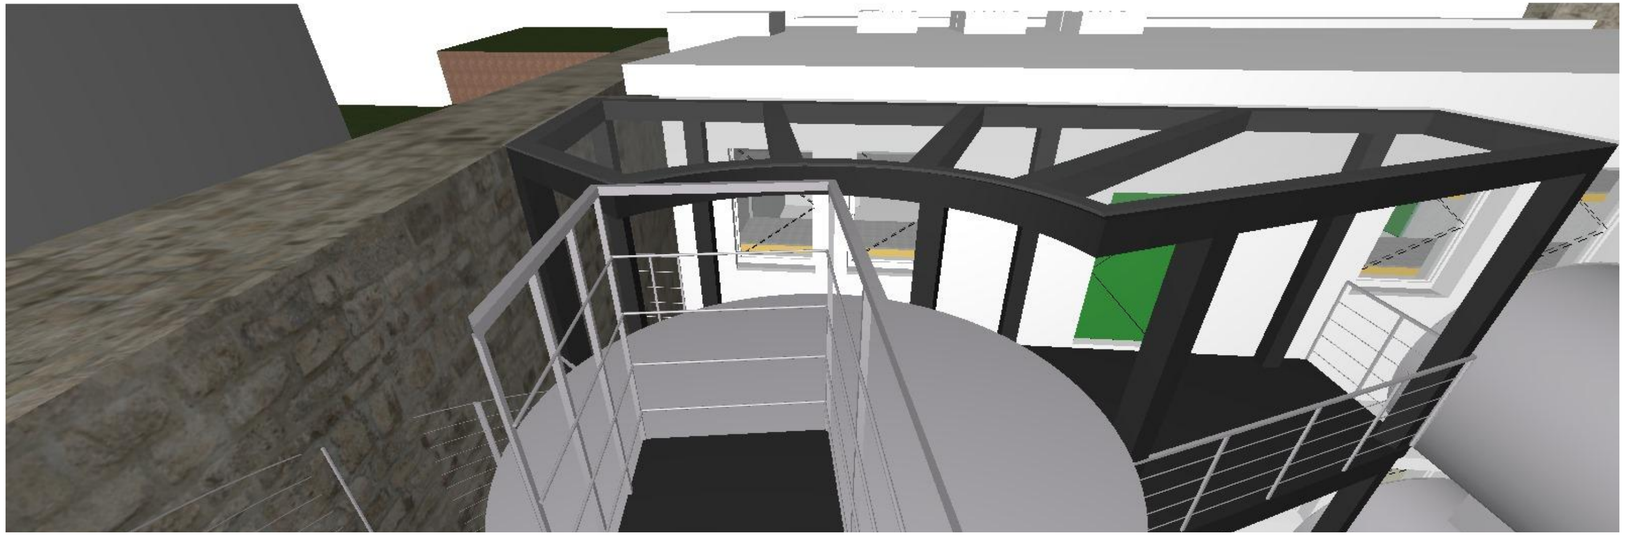

8 EXTERIÉR SO01

| | | | | | | | |
|---|---|---|---|---|---|---|---|
| GENERÁLNY PROJEKTANT: | Acrea s.r.o.<br>29. Augusta 36/C, 811 09 Bratislava<br>IČO 36779920, DIČ 2022393956, IČ DPH: SK2022393956<br>tel. č.: 0911 361 953<br>e-mail: acrea@acreatelier.com<br>www. acreatelier.com | ACREA ARCHITECTURE - PLANNING | | | | | Ing. arch. Michal PASIAR autorizovaný architekt 1448 AA |
| HLAVNÝ INŽINIER PROJEKTU: | Ing.arch. Michal PASIAR, AA | | | | | | |
| AUTOR PROJEKTU: | Ing.arch. Marek PAULEN | | | | | | |
| VYPRACOVAL: | Ing. arch. Marek Paulen, Ing.arch. Jana HOLENDOVÁ, Bc. Erik Sianta | | | | | | |
| INVESTOR/STAVEBNÍK: | Pereg, spol. s.r.o., Koreňová 16, 85 110 Bratislava | | | | | | |
| NÁZOV STAVBY: | VINÁRSTVO PEREG | | | | | | ±0.000 = HHPD 1.NP<br>±0.000 = 314 m.n.m.<br>VÝŠKOVÝ SYSTÉM BALT P.V. |
| MIESTO STAVBY: | Štúrova 119, Modra, 900 01 | PARCELA Č.: p.č. 395/2, 395/3, 396/1, 396/2 z k.ú. Modra | | | | | |
| NÁZOV VÝKRESU: | 3D POHĽADY EXTERIÉR, 1:100 | | | | | | Č. VÝKRESU: AS.16 |
| ČÍSLO ZÁKAZKY | PROJEKT. STUPEŇ | STAVEBNÝ OBJEKT | PROFESIA | ROK,MESIAC | PROGRAM | REV. SÚBORU | EXPEDÍCIA: |
| 1629 | AS | SO-01, SO-02 | ARCH | 3. 3. 2017 | ArchiCAD 20 | 00x04 | 01 |