


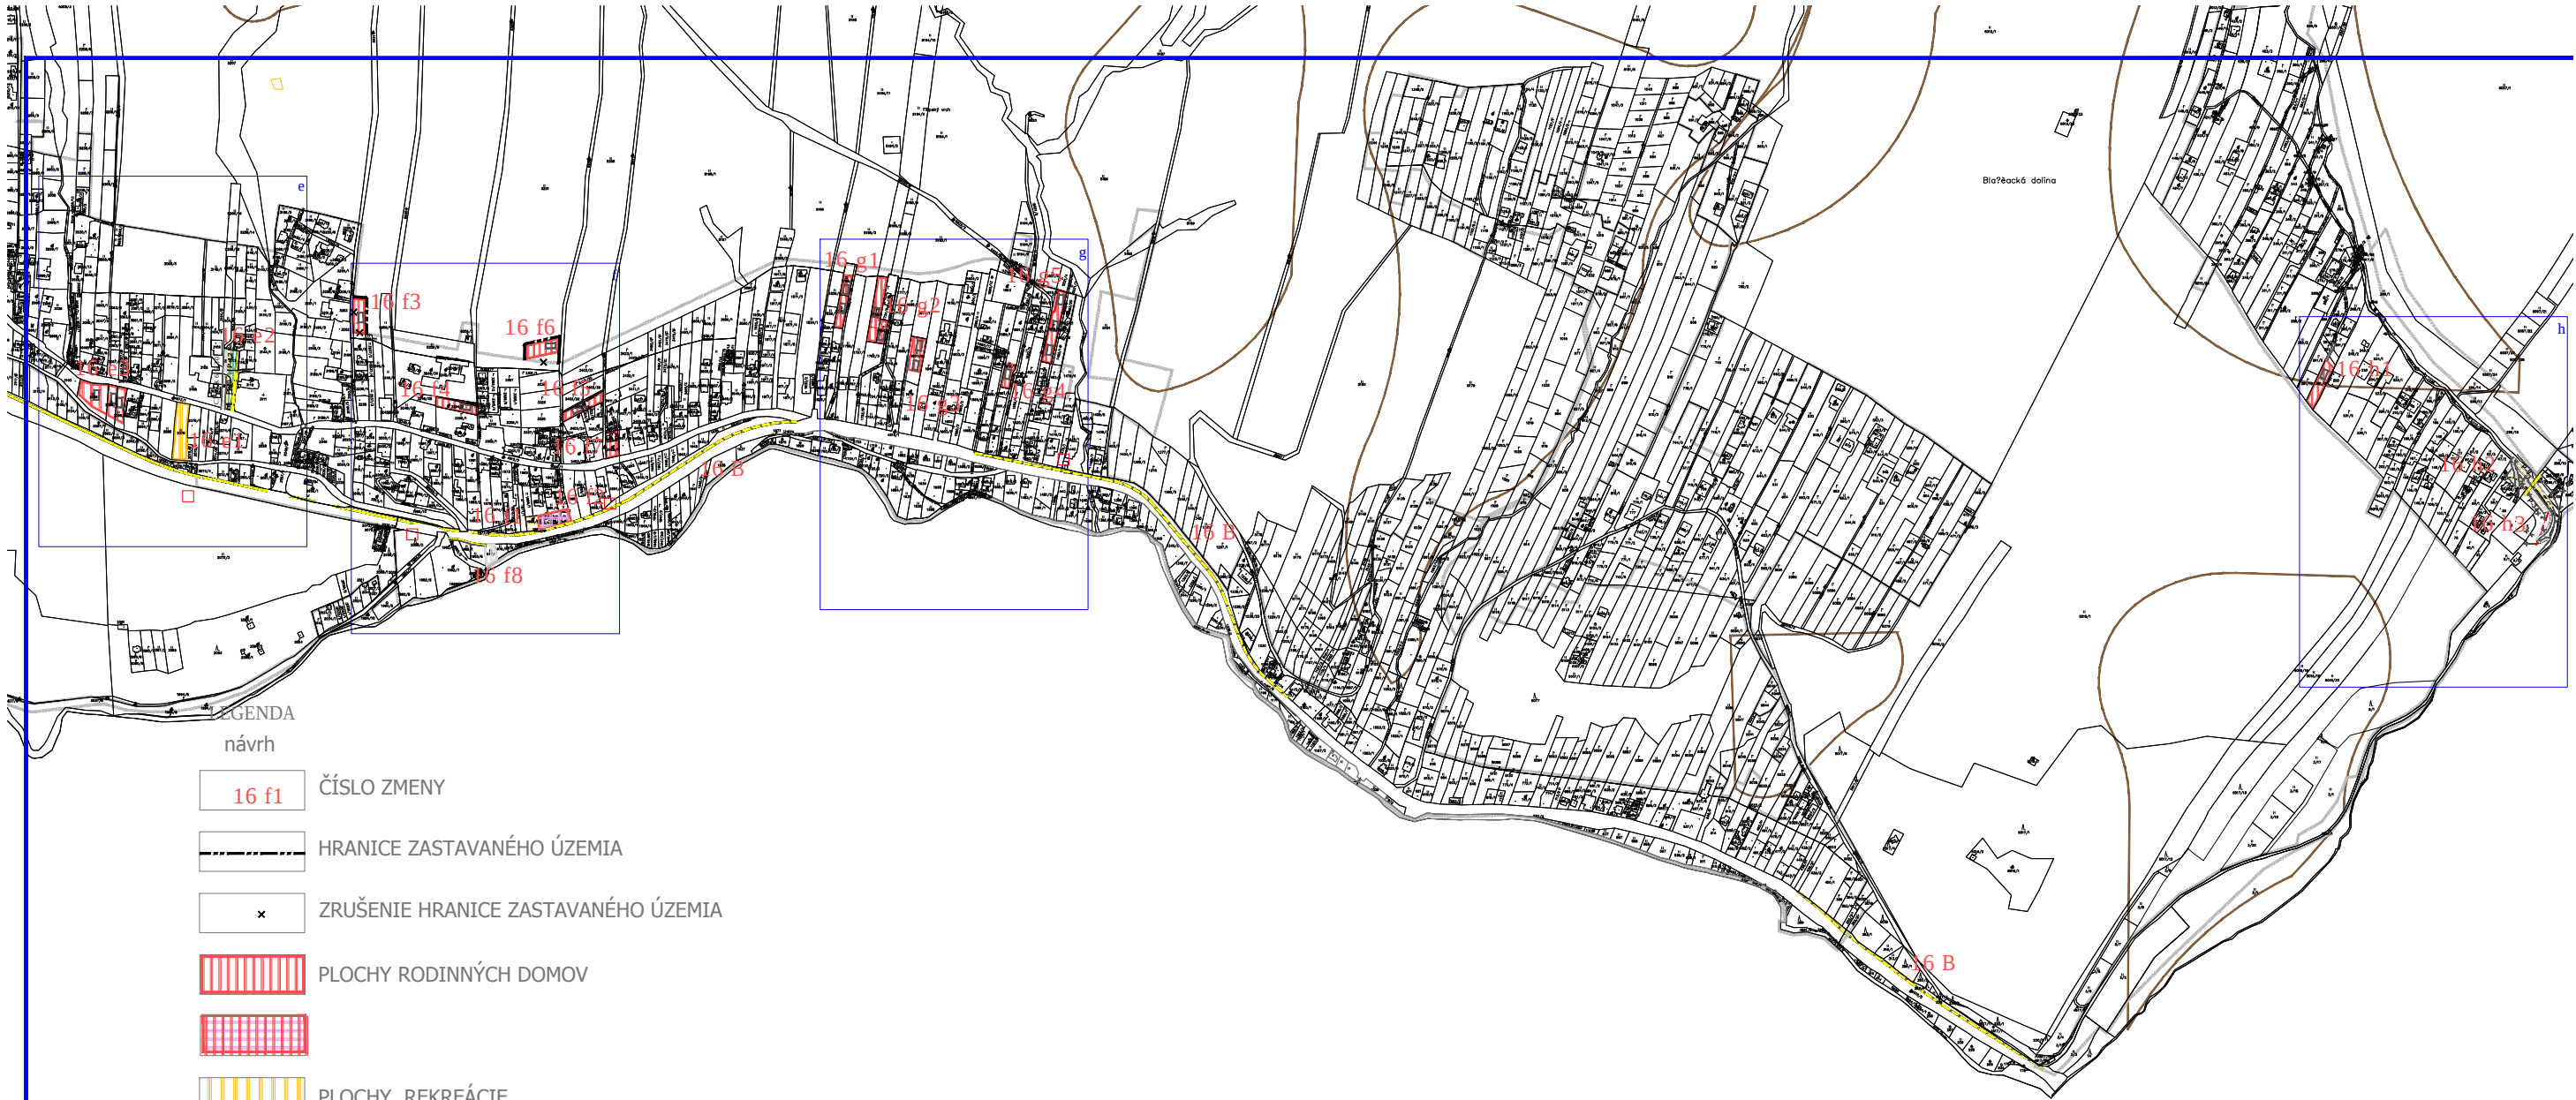

LEGENDA
návrh

16 f1

ČÍSLO ZMENY

HRANICE ZASTAVANÉHO ÚZEMIA

×

ZRUŠENIE HRANICE ZASTAVANÉHO ÚZEMIA

PLOCHY RODINNÝCH DOMOV

PLOCHY REKREÁCIE

VODNÉ PLOCHY

PLOCHY GARÁŽÍ A TECHNICKEJ VYBAVENOSTI

PLOCHY GARÁŽÍ, TECHNICKEJ VYBAVENOSTI
A UBYTOVŇA ZAMESTNANCOV

PLOCHY VEREJNEJ ZELENÉ

ODSTAVNÉ PLOCHY

PRÍSTUPOVÁ KOMUNIKÁCIA

UKLUDNENÁ KOMUNIKÁCIU

ÚZEMNÁ REZERVA PRE PRÍSTUPOVÚ KOMUNIKÁCIU

×

ZRUŠENIE NAVRHovANEJ ÚZEMNEJ REZERVY
PRE PRÍSTUPOVÚ KOMUNIKÁCIU

CYKLISTICKÉ CHODNÍKY


PEŠIE CHODNÍKY

ZRUŠENIE PEŠÍCH CHODNÍKOV


Zmena funkčného využitia

16a1	3 rodinné domy a prístupová komunikácia
16a2	Športovo - rekreačná lokalita
16a3	Preložka vleku a rekreačná lokalita
16b1	Zmena funkčného využitia lokality
16b2	Požiar na nádrž
16c1	Zázemie pre existujúci penzión Horec
16c2	1 rodinný dom
16c3	1 rodinný dom
16d1	Plochy garáží a technickej vybavenosti
16d2	1 rodinný dom
16e1	Multifunkčné ihrisko
16e2	Úprava priestranstva pred kostolom
16e3	Oprava digitálneho ÚPN
16f1	Parkovisko
16f2	Ubytovňa pre zamestnancov
16f3, f4, f5, f6	Po 1 rodinnom dome
16f7	Oprava digitálneho ÚPN
16f8	Autoumývárň
16g1, g2, g3	Po 2 rodinné domy
16g4	1 rodinný dom
16g5	Oprava digitálneho ÚPN
16h1	1 rodinný dom
16h2	Parkovisko
16h3	Parkoviská a preložka VN prípojky k TS
16i1	1 rodinný dom
16A	Cyklotrasa
16B	Chodníky

KLAD LISTOV

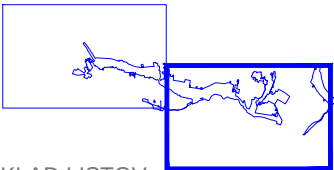

KLAD LISTOV

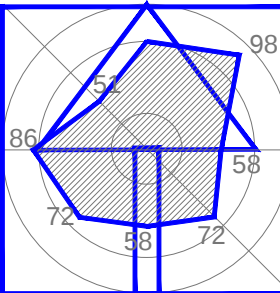

SCHVÁLENÉ
obecným zastupiteľstvom v Ždiari
uznesením č. zo dňa
VZN č. zo dňa

ZaD č. 16 ÚPN -O ŽDIAR

OBSTARÁVATEL:
ETAPA: ZMENY A DOPLNKY č. 16
SPRACOVATEL: Ing. arch. MAČÁKOVÁ Eva
OBSAH:

KOMPLEXNÝ URBANISTICKÝ NÁVRH
VEREJNOPROSPEŠNÉ STAVBY

URBA,s.r.o.
Jakobyho 14
040 01 KOŠICE

DÁTUM: 04/2017
MIERKA: 1:10000
Č.PARÉ: Č.VÝKR.