


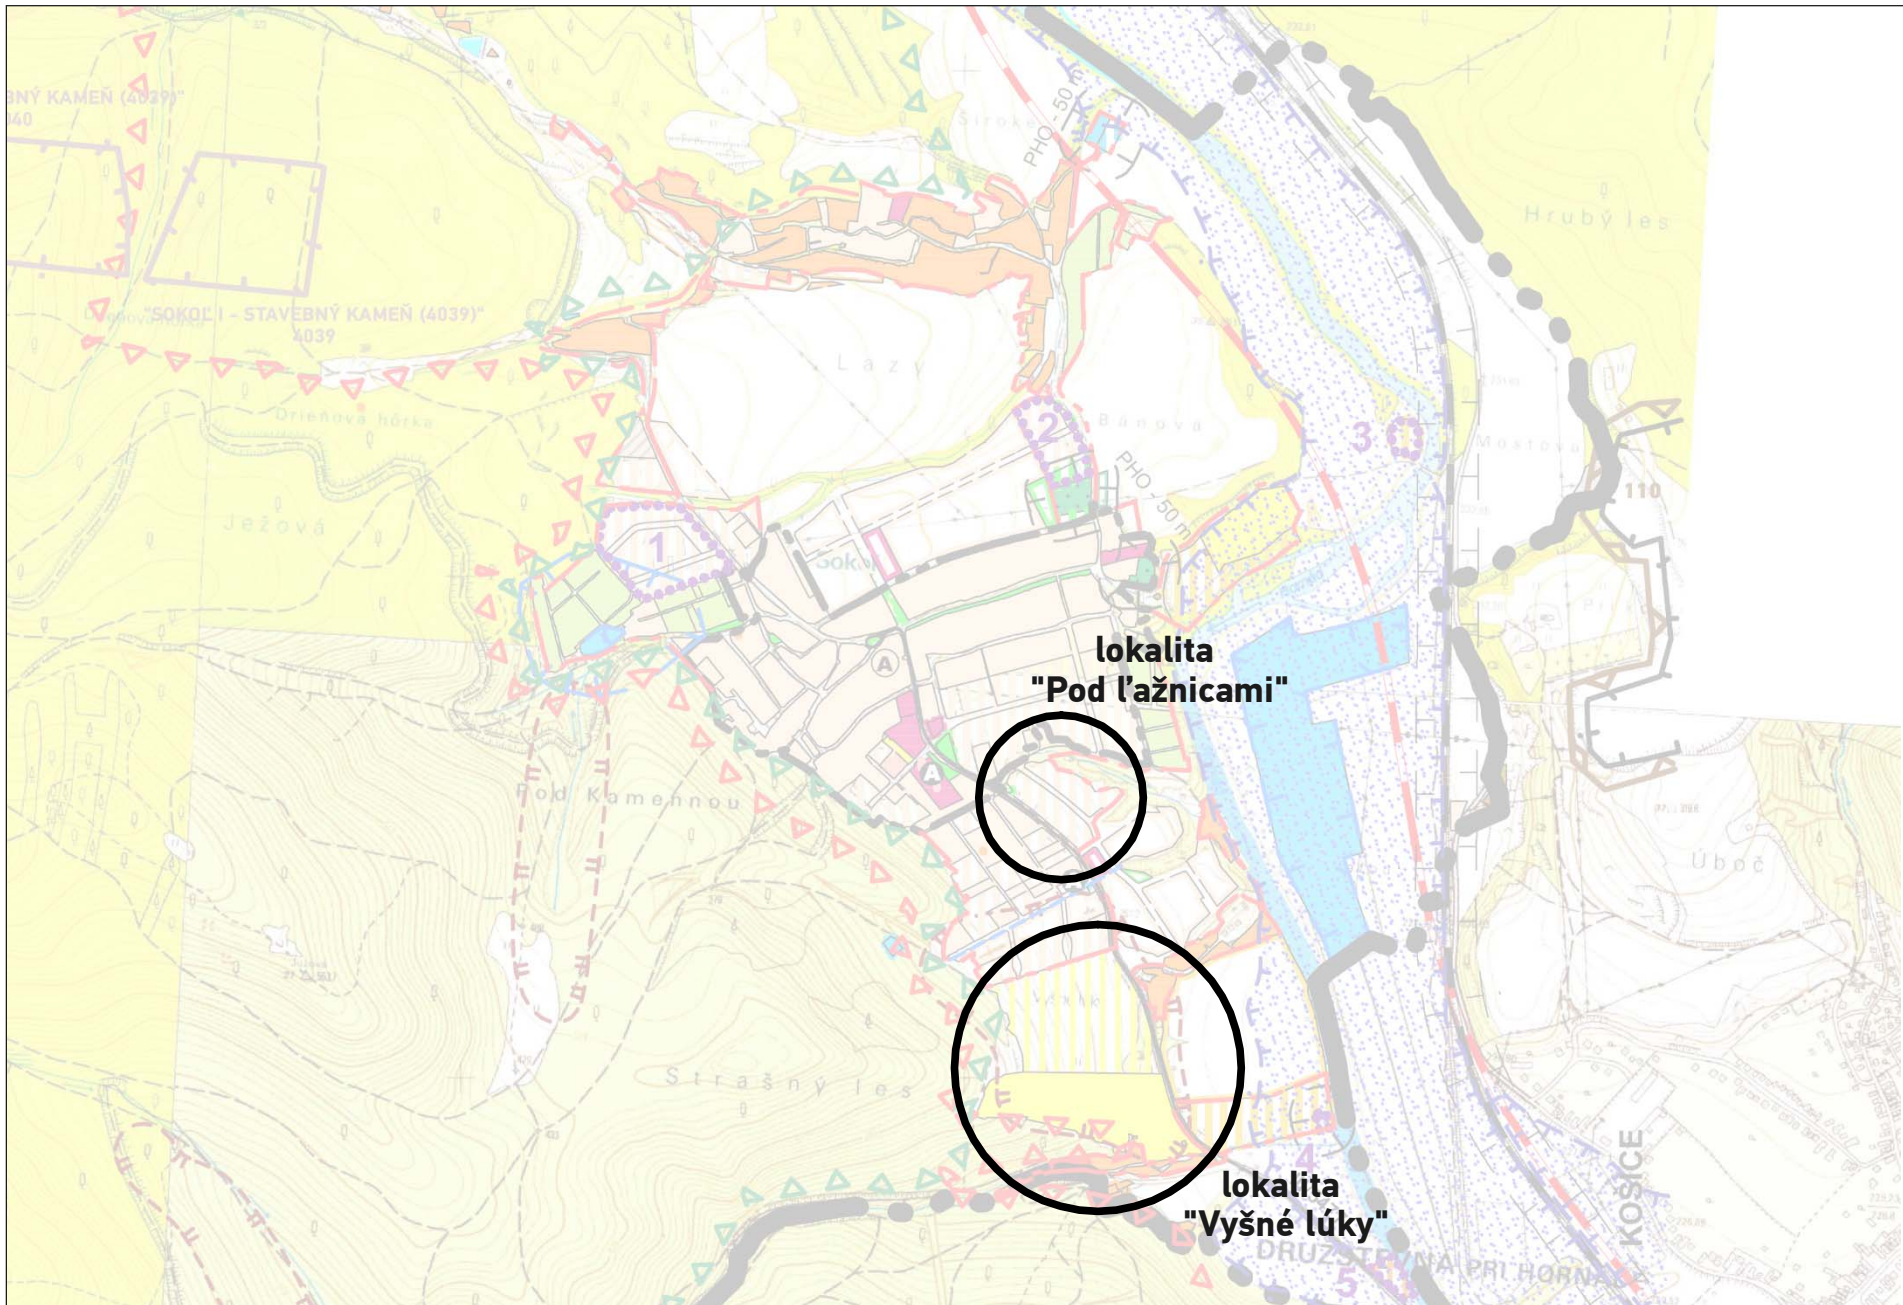

s podporou / with support  
**UzemnePlany.sk**  
 komplexný projekt územného, územného plánovania a tvorby krajiny

## ÚPN OBCE SOKOL' - Zmeny a doplnky č.5

SCHVAĽOVACÍ ORGÁN: **OBCENÉ ZASTUPITEĽSTVO SOKOL'**  
 ČÍSLO UZNESENIA:  
 DÁTUM SCHVÁLENIA:  
 ZÁVÄZNÁ ČASŤ  
 VYHLÁSENÁ VZN.Č.:

PEČIATKA

STAROSTKA OBCE  
 SOKOL'  
**MARTINA DUTKOVÁ**

SCHVAĽOVACIA DOLOŽKA

 **atrium**  
 ARCHITEKTI  
 Mlynská 27, 040 01 Košice  
 T/F: +421 55 62 315 87  
 architekti@atriumstudio.sk  
 www.atriumstudio.sk

NÁZOV VÝKRESU: **Komplexný výkres priestorového usporiadania a funkčného využitia katastrálneho územia**

NÁZOV / ČÍSLO LOKALITY PRE ZaD:


lokalita č.1 - "Pod ľažnicami"

lokalita č.2 - "Vyšné lúky"

Č.V. PŮVODNEJ ÚPD:

**2**

1:15 000

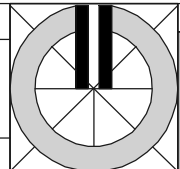

Č.V. ZaD č.5:

**1**