


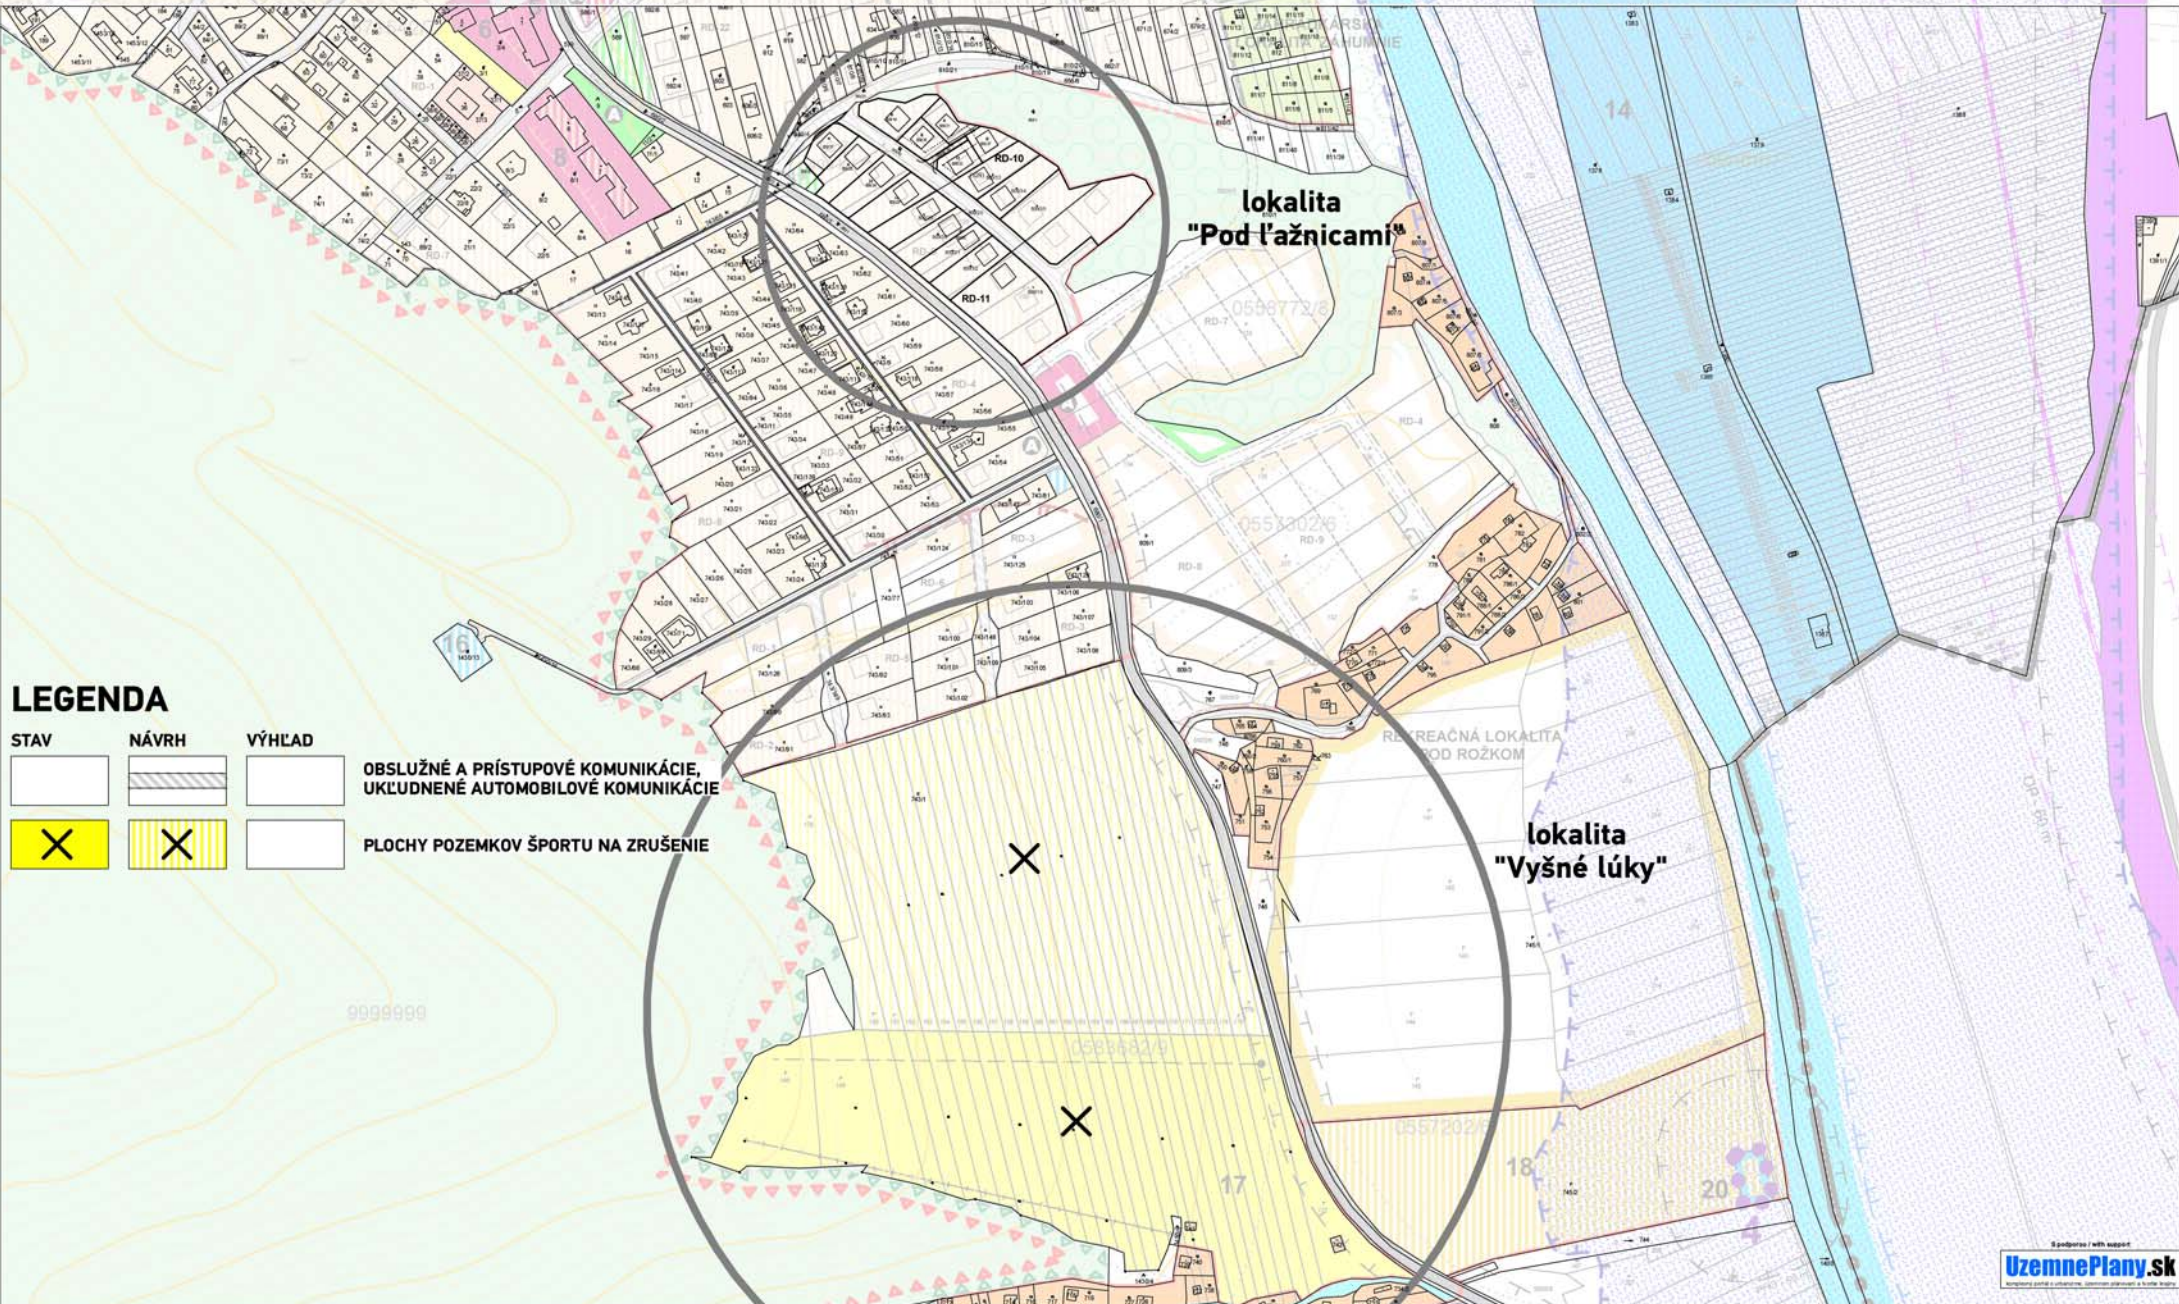

LEGENDA

STAV	NÁVRH	VÝHLAD

OBSLUŽNÉ A PRÍSTUPOVÉ KOMUNIKÁCIE,
UKLUDNENÉ AUTOMOBILOVÉ KOMUNIKÁCIE

PLOCHY POZEMKOV ŠPORTU NA ZRUŠENIE



SCHVAĽOVACÍ ORGÁN: **OBEČNÉ ZASTUPITEĽSTVO SOKOL'**
ČÍSLO UZNESENIA:
DÁTUM SCHVÁLENIA:
ZÁVÄZNÁ ČASŤ
VYHLÁSENÁ VZN Č.:

PEČIATKA

STAROSTKA OBCE
SOKOL'
MARTINA DUTKOVÁ

SCHVAĽOVACIA DOĽOŽKA


atrium
ARCHITEKTI
Mlynská 27, 040 01 Košice
T/F: +421 55 62 315 87
architekti@atriumstudio.sk
www.atriumstudio.sk

NÁZOV VÝKRESU: **Komplexný výkres priestorového usporiadania a funkčného využitia zastavaného územia**

NÁZOV / ČÍSLO LOKALITY PRE ZaD:
lokalita č.1 - "Pod ľažnicami"
lokalita č.2 - "Vyšné ľúky"

Č.V. PÔVODNEJ ÚPD:

3'
1 : 5 0 0 0

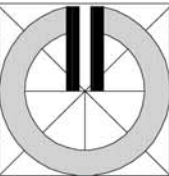

Č.V. ZaD č.5:

2