


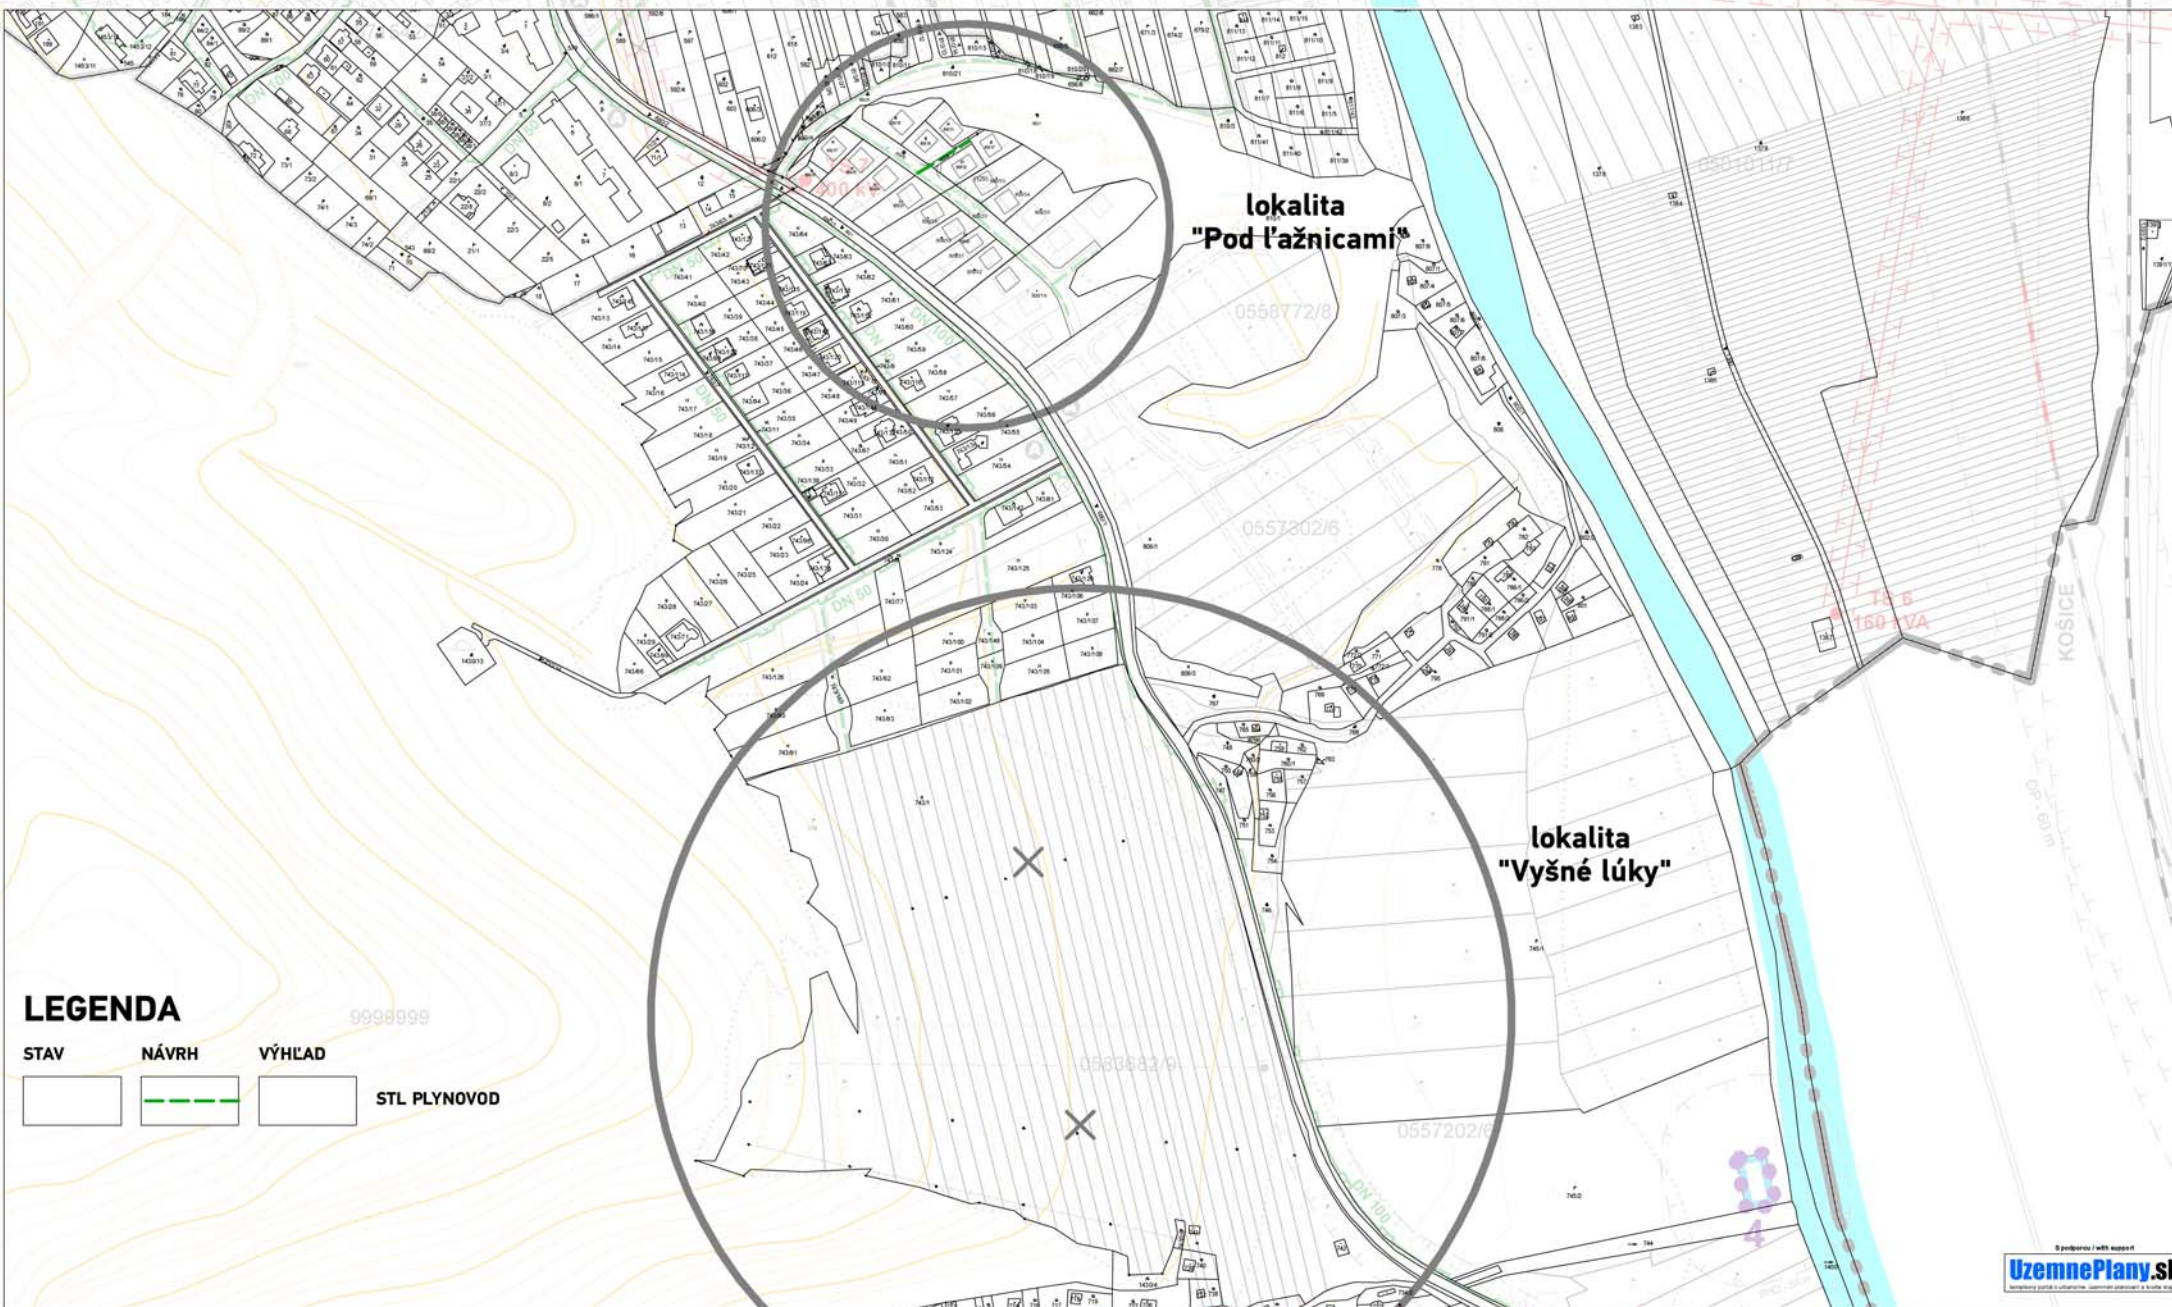

LEGENDA

STAV

NÁVRH

VÝHLAD



STL PLYNOVOD

ÚPN OBCE SOKOL' - Zmeny a doplnky č.5

SCHVAĽOVACÍ ORGÁN: **OBECNÉ ZASTUPITEL'STVO SOKOL'**
 ČÍSLO UZNESENIA:
 DÁTUM SCHVÁLENIA:
 ZÁVÄZNÁ ČASŤ
 VYHLÁSENÁ VZN Č.:

STAROSTKA OBCE
 SOKOL'
MARTINA DUTKOVÁ

PEČIATKA

NÁZOV VÝKRESU: **Výkres verejného technického vybavenia: zásobovanie elektrickou energiou a plynom, telekomunikácie**

atrium
 ARCHITEKTI
 Mlynská 27, 040 01 Košice
 T/F: +421 55 62 315 87
 architekti@atriumstudio.sk
 www.atriumstudio.sk

NÁZOV / ČÍSLO LOKALITY PRE ZaD:


lokalita č.1 - "Pod ľažnicami"

lokalita č.2 - "Vyšné lúky"

Č.V. PŮVODNEJ ÚPD:

4b

1 : 5 000

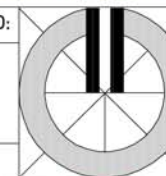

Č.V. ZaD č.5:

4

UzemnePlany.sk