


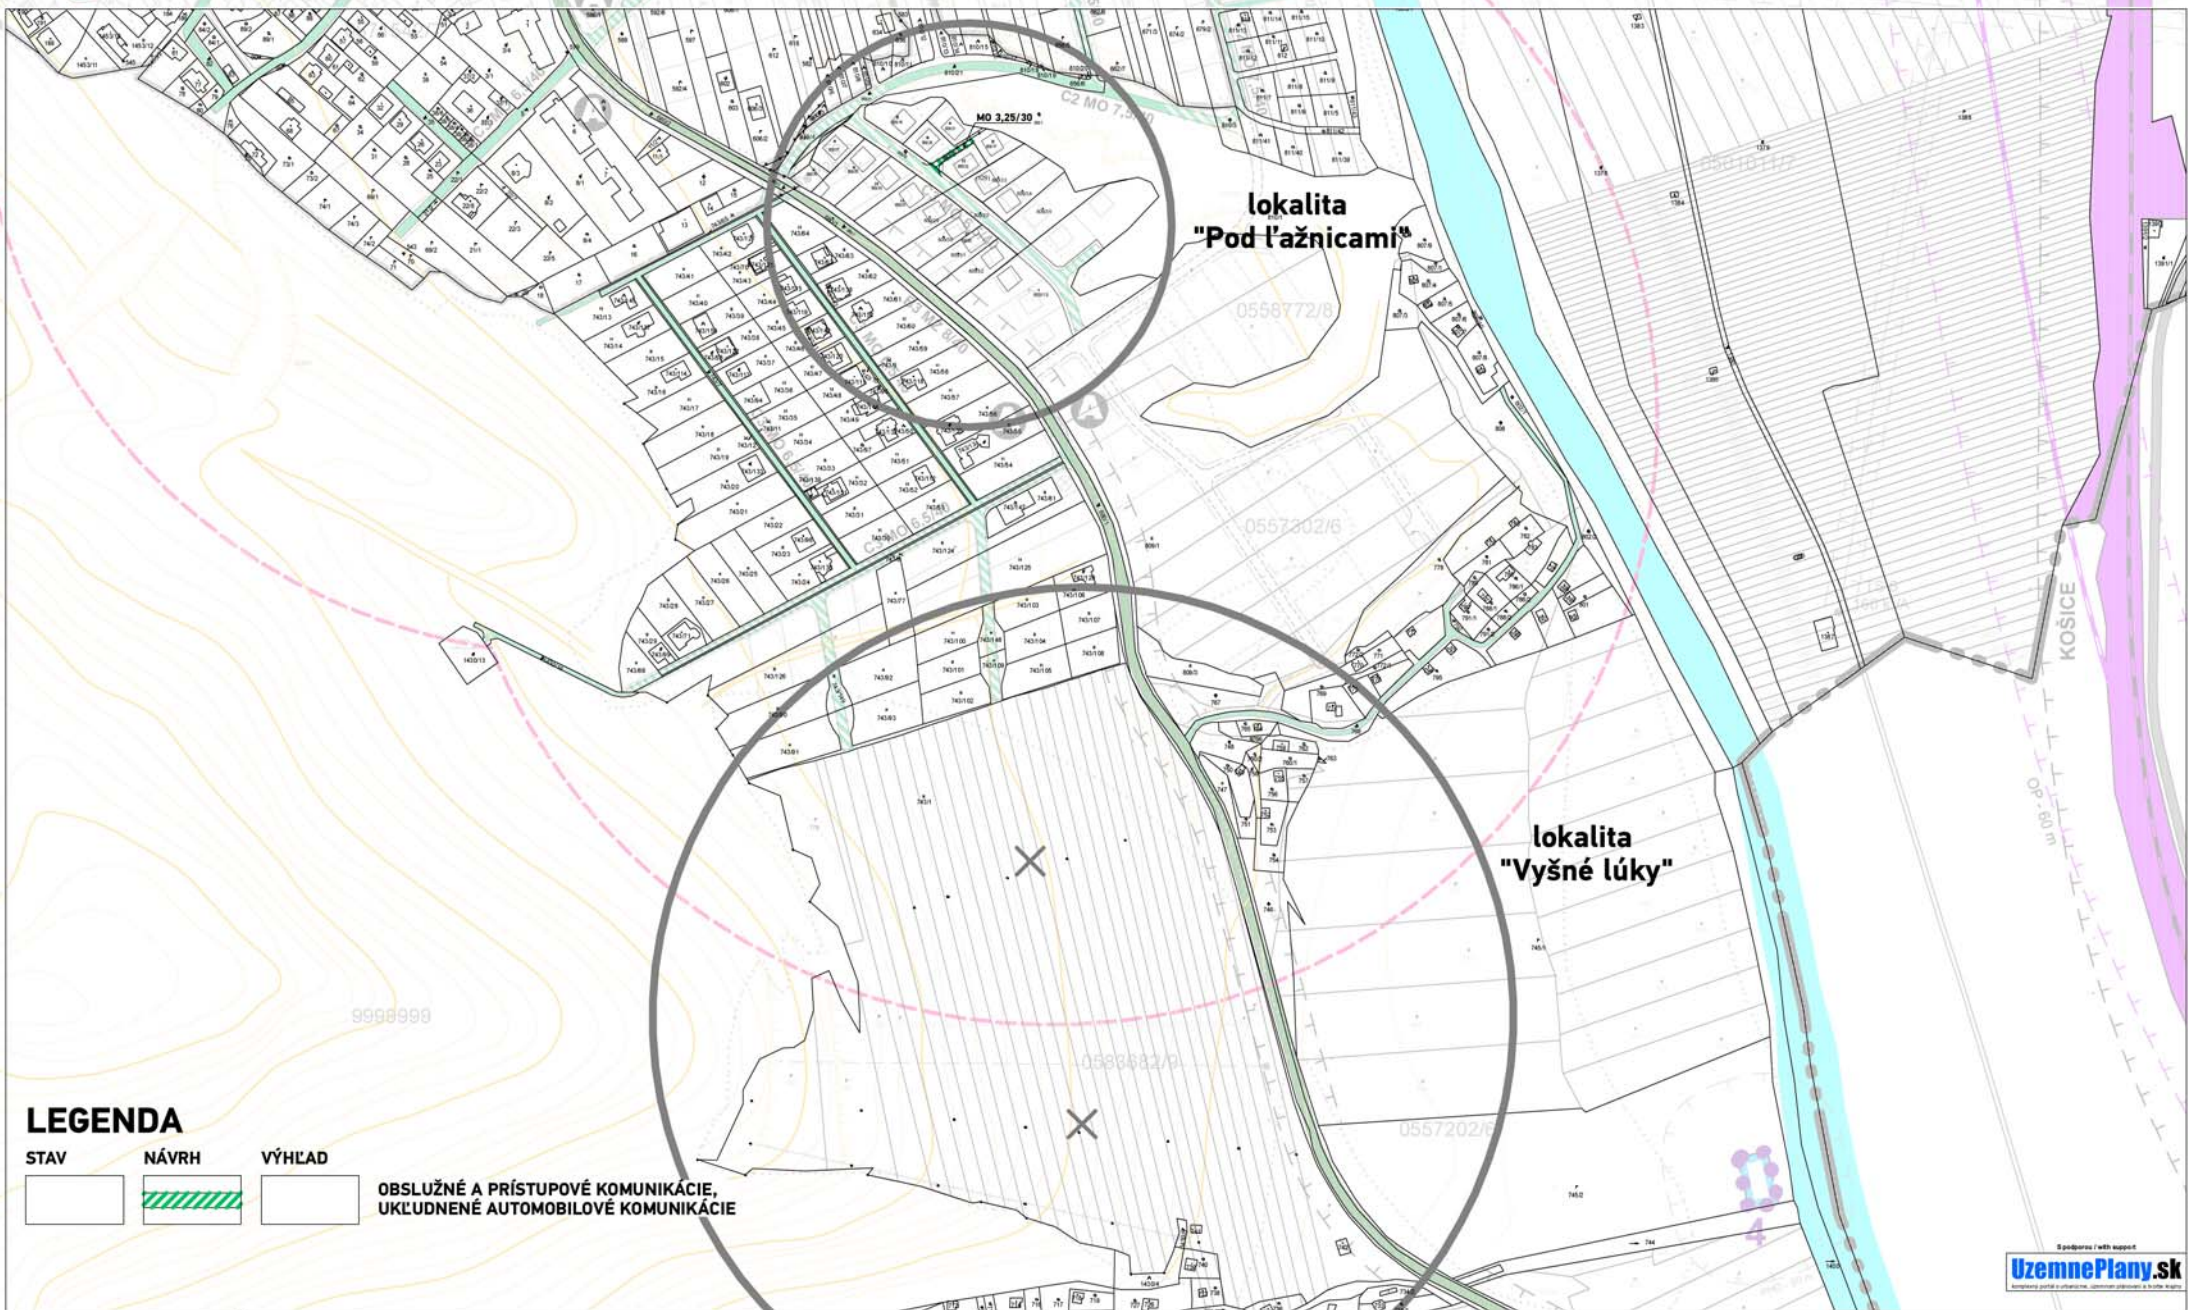

## LEGENDA

STAV

NÁVRH

VÝHLAD

OBSLUŽNÉ A PRÍSTUPOVÉ KOMUNIKÁCIE,  
UKLUDNENÉ AUTOMOBILOVÉ KOMUNIKÁCIE

## ÚPN OBCE SOKOL' - Zmeny a doplnky č.5

SCHVAĽOVACÍ ORGÁN: **OBECNÉ ZASTUPITEĽSTVO SOKOL'**  
ČÍSLO UZNESENIA:  
DÁTUM SCHVÁLENIA:  
ZÁVÄZNÁ ČASŤ  
VYHLÁSENÁ VZN Č.:

PEČIATKA

STAROSTKA OBCE  
SOKOL'  
**MARTINA DUTKOVÁ**

NÁZOV VÝKRESU: **Výkres verejného dopravného vybavenia**

**atrium**  
ARCHITEKTI  
Mlynská 27, 040 01 Košice  
T/F: +421 55 62 315 87  
architekti@atriumstudio.sk  
www.atriumstudio.sk

NÁZOV / ČÍSLO LOKALITY PRE ZaD:


lokalita č.1 - "Pod ľažnicami"

lokalita č.2 - "Vyšné lúky"

Č.V. PÔVODNEJ ÚPD:

**5**

1 : 5 0 0 0

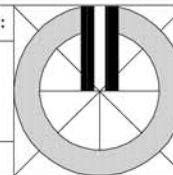

Č.V. ZaD č.5:

**5**

UzemnePlany.sk