


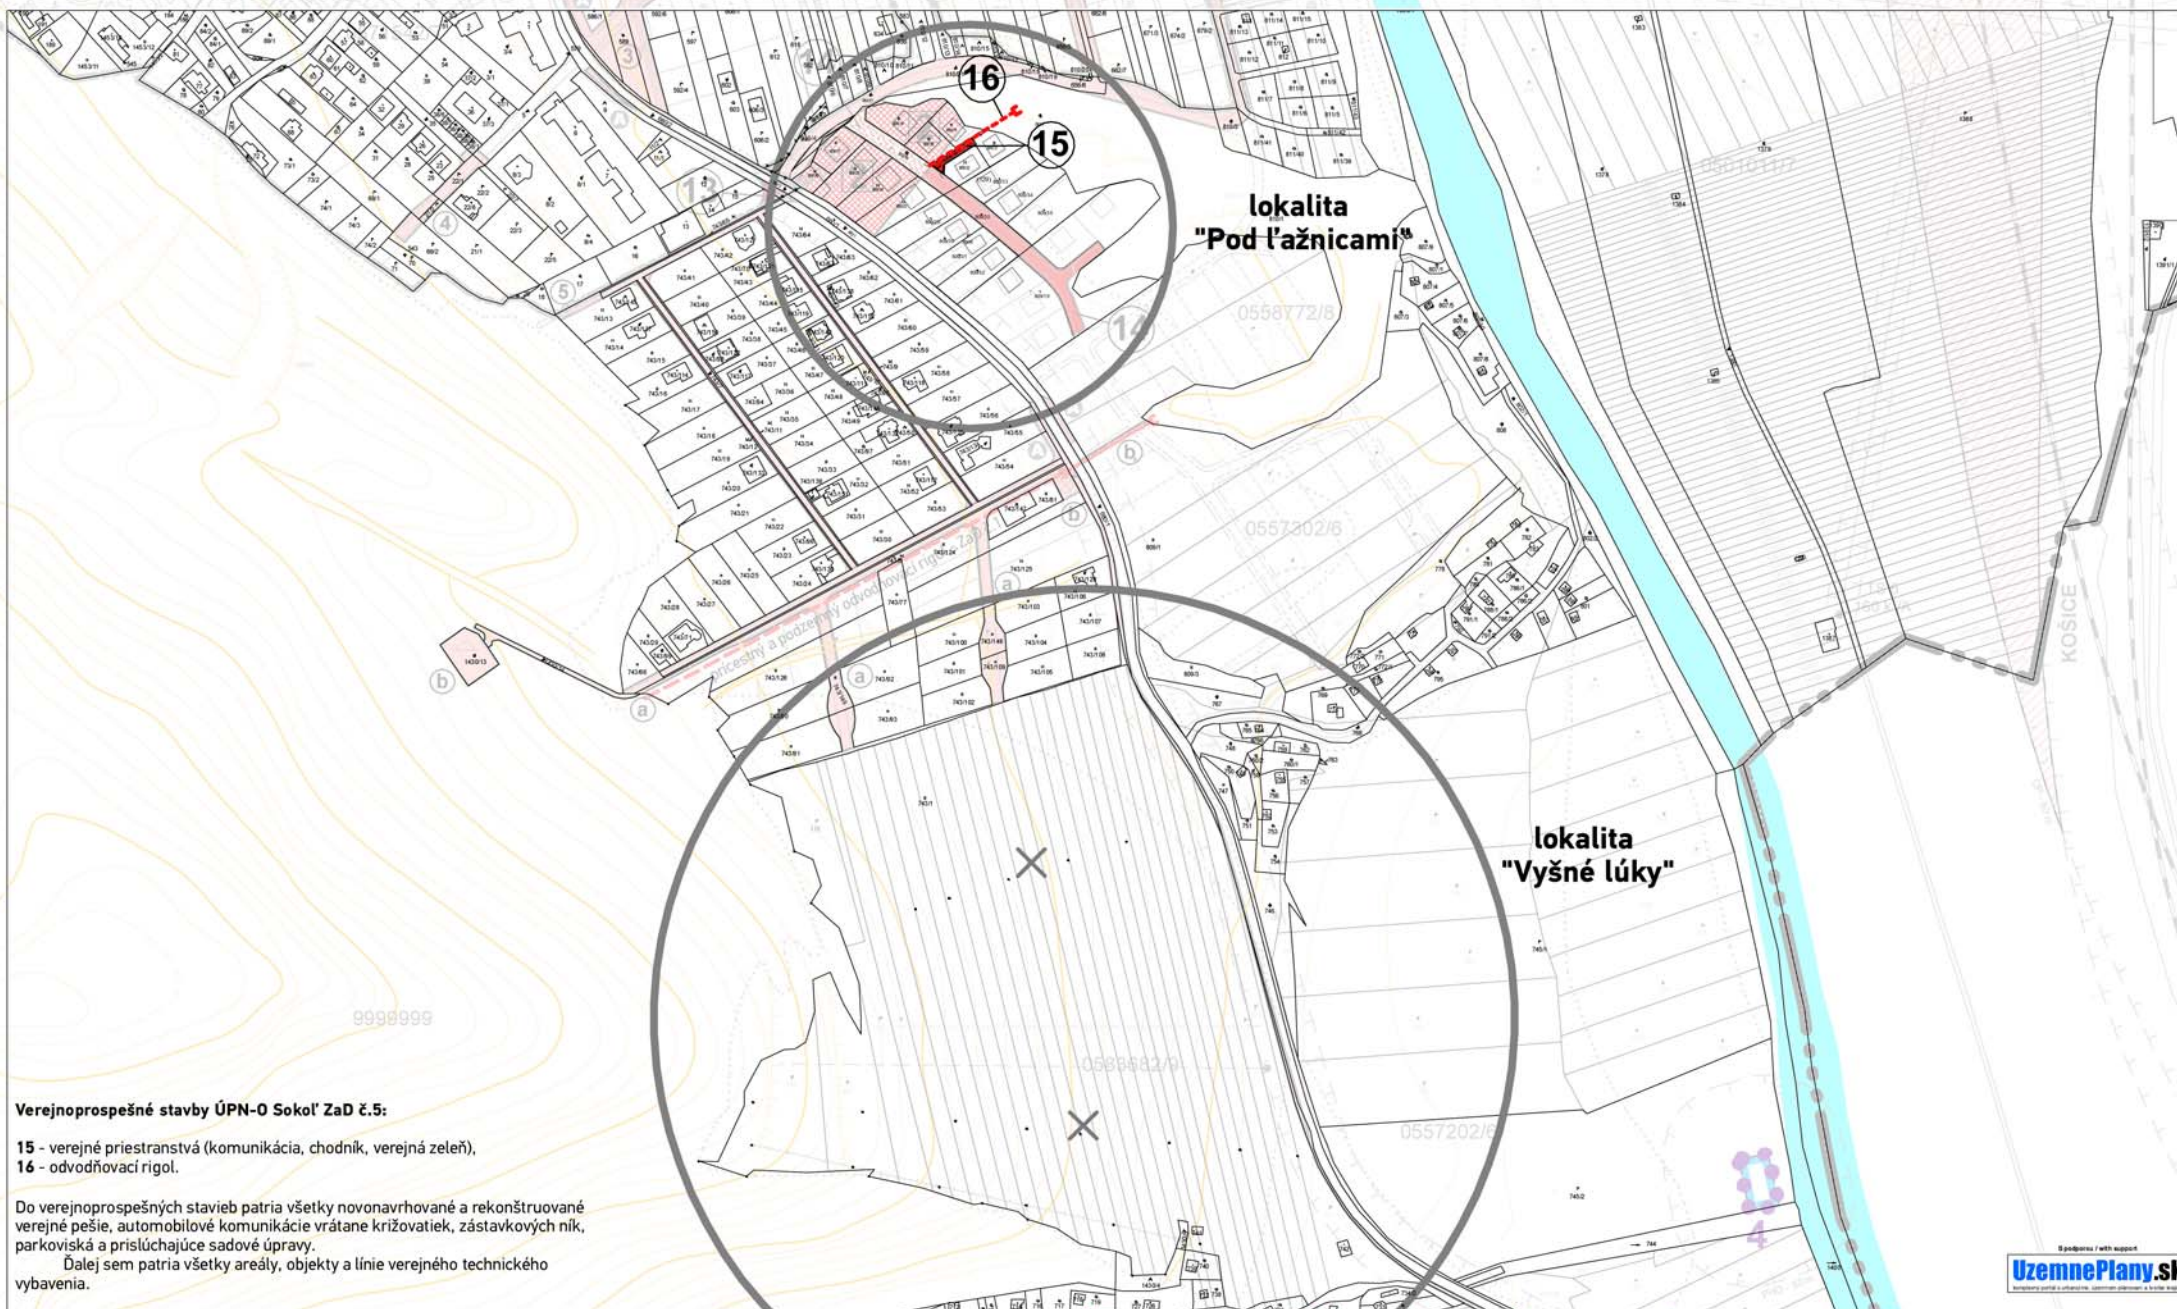

Verejnoprospešné stavby ÚPN-O Sokol' ZaD č.5:

- 15 - verejné priestranstvá (komunikácia, chodník, verejná zeleň),
- 16 - odvodňovací rigol.

Do verejnoprospešných stavieb patria všetky novonavrhované a rekonštruované verejné pešie, automobilové komunikácie vrátane križovatiek, zástavkových ník, parkoviská a prislúchajúce sadové úpravy.

Ďalej sem patria všetky areály, objekty a línie verejného technického vybavenia.

ÚPN OBCE SOKOL' - Zmeny a doplnky č.5

SCHVAĽOVACÍ ORGÁN: **OBECNÉ ZASTUPITEĽSTVO SOKOL'**
 ČÍSLO UZNESENIA:
 DÁTUM SCHVÁLENIA:
 ZÁVÄZNÁ ČASŤ
 VYHLÁSENÁ VZN č.:

STAROSTKA OBCE
 SOKOL'
MARTINA DUTKOVÁ

PEČIATKA

NÁZOV VÝKRESU: **Výkres verejnoprospešných stavieb a opatrení vo verejnom záujme**

atrium
 ARCHITEKTI
 Mlynská 27, 040 01 Košice
 T/F: +421 55 62 315 87
 architekti@atriumstudio.sk
 www.atriumstudio.sk


NÁZOV / ČÍSLO LOKALITY PRE ZaD:

lokalita č.1 - "Pod ľažnicami"
 lokalita č.2 - "Vyšné ľúky"

Č.V. PÔVODNEJ ÚPD:

7

1 : 5 0 0 0

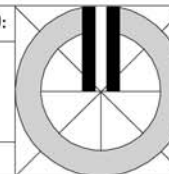

Č.V. ZaD č.5:

7

with support

UzemnePlany.sk