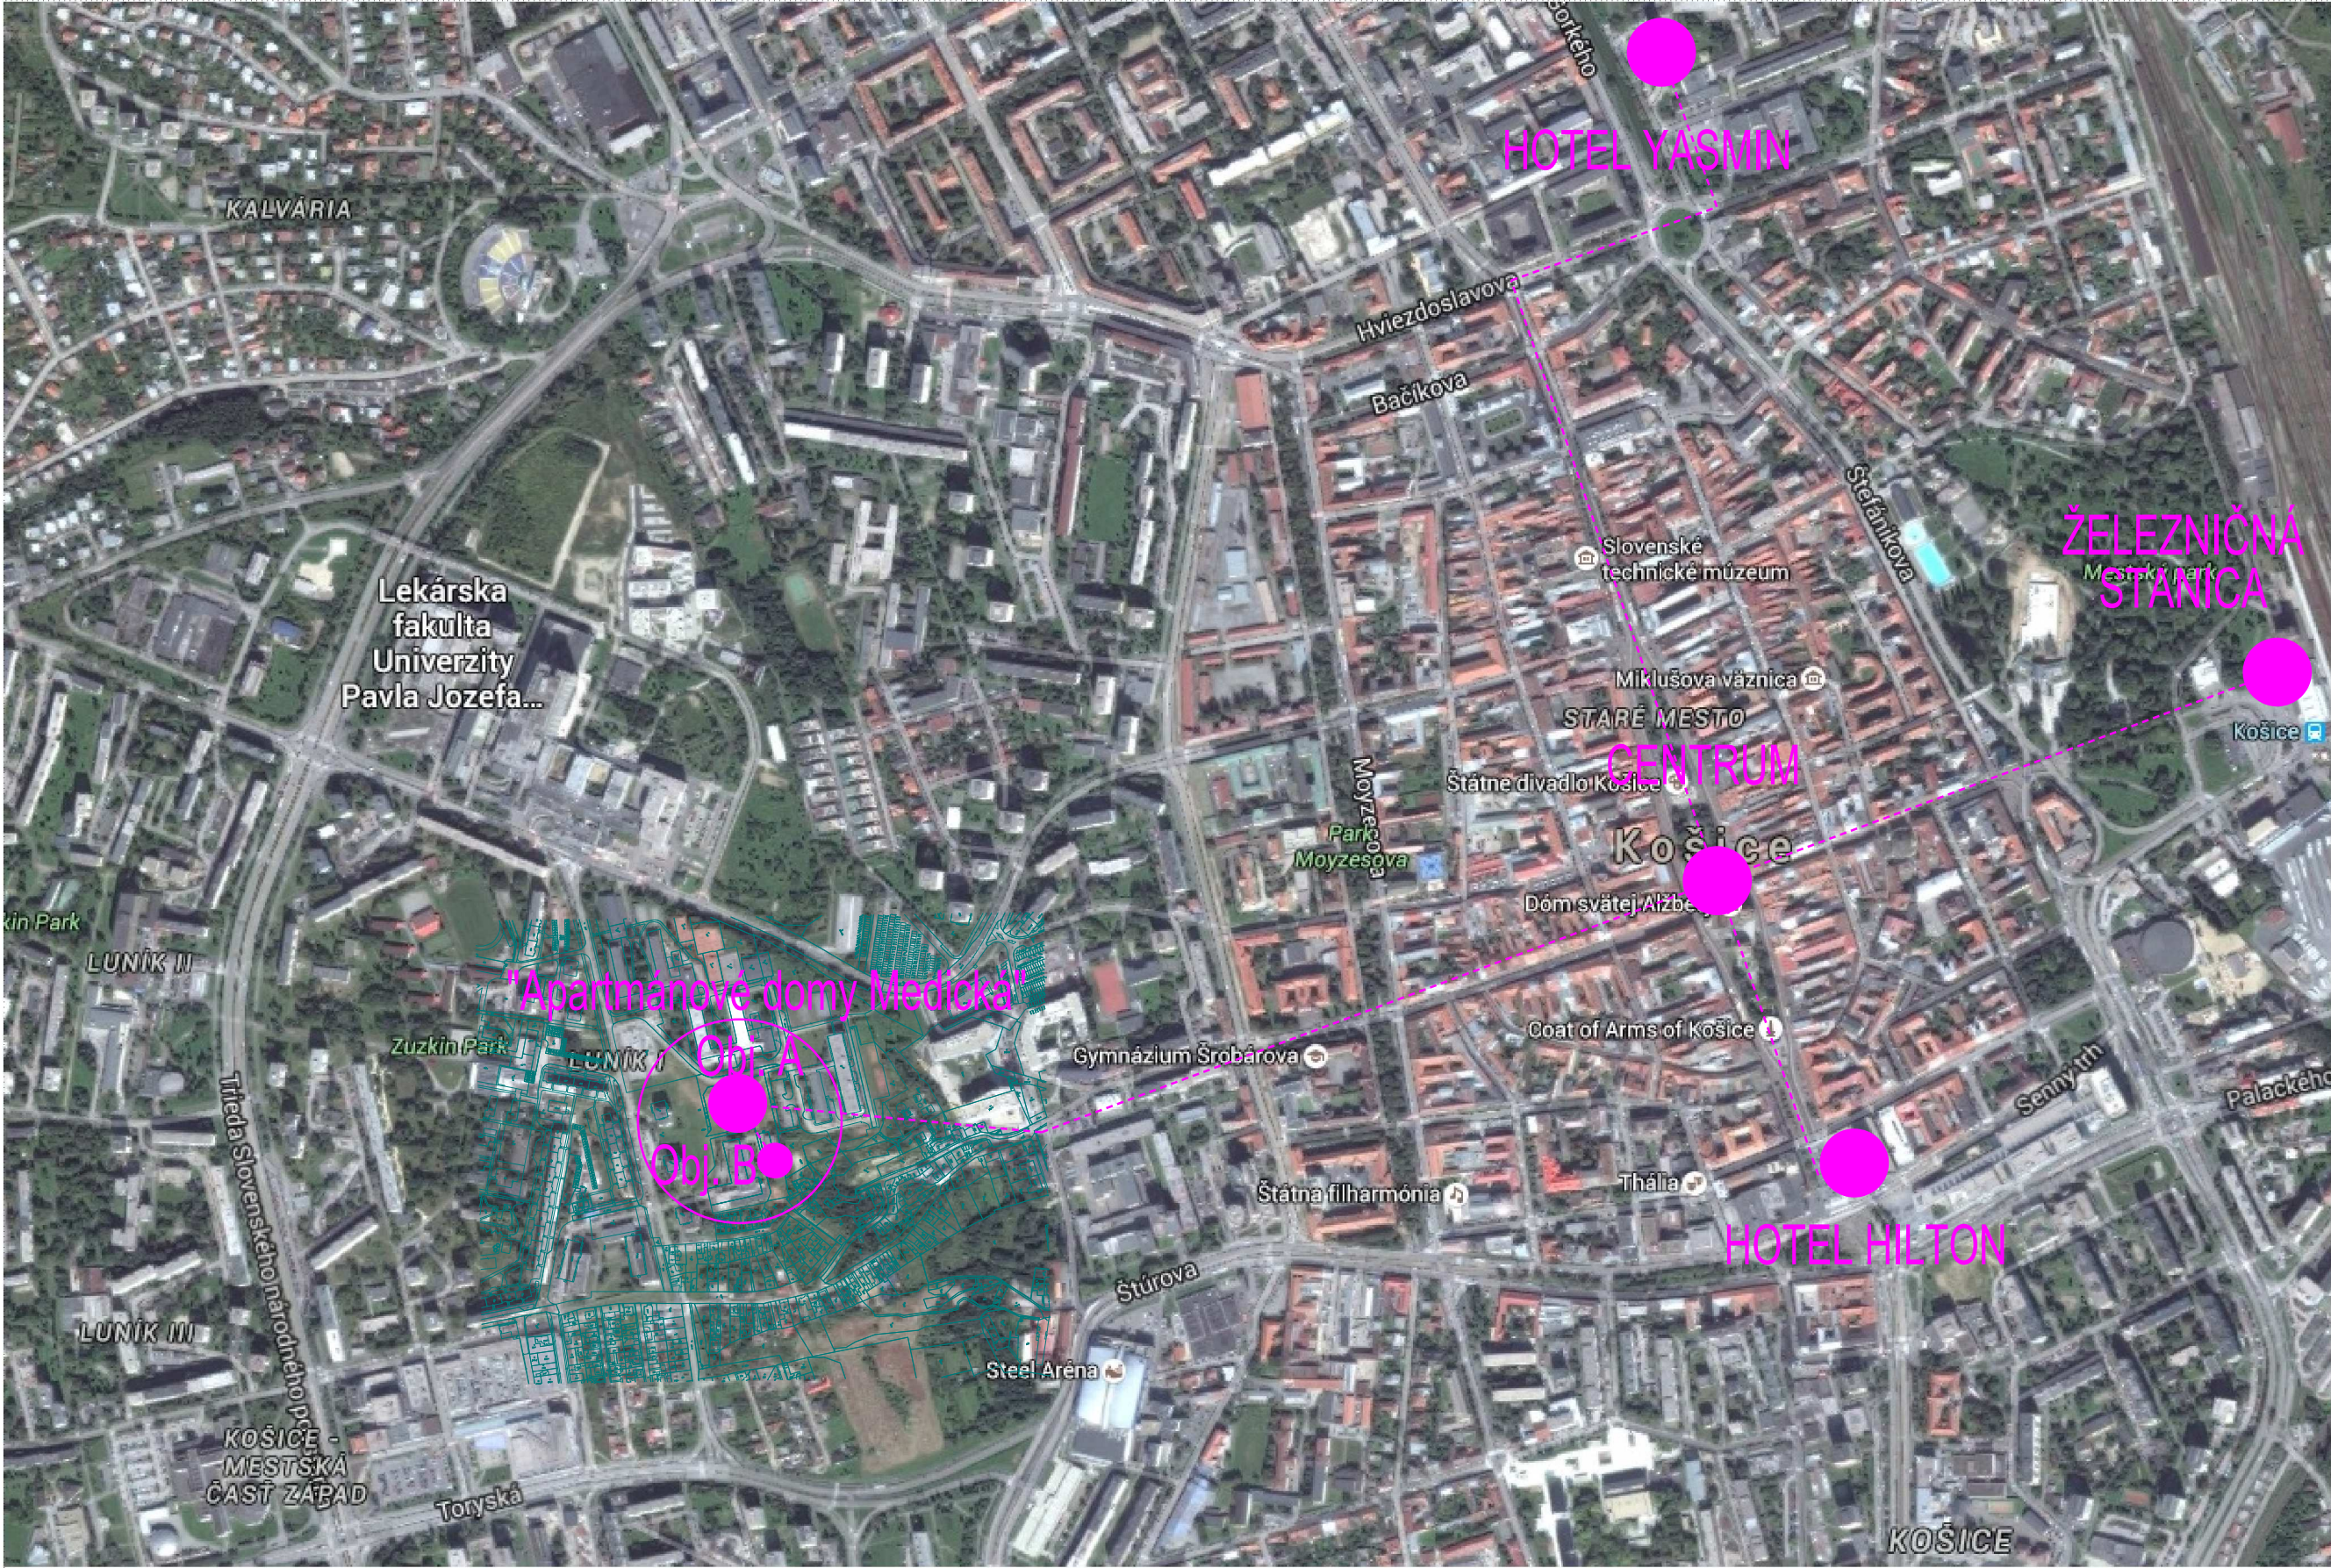


stavba:
"APARTMÁNOVÉ DOMY MEDICKÁ"
AD. obj. A. a AD. obj. B.

investor:
MEDICKÁ KOŠICE s.r.o
Popradská 68/251
040 11 KOŠICE

lokalita:
Košice, Medická ulica
parc. č. 1871/23 A 1871/46

autori:
Ing. Mgr. art. Jaroslav Král
Ing. Mgr. art. Pavol Šímko

spoluautori:
Miro Grega
Ing. arch. Lukáš Vasíl

hl. inžinier projektu:
Ing. Mgr. art. Pavol Šímko

adf s.r.o.,
moyzesova 46, 040 01 košice, slovak rep.
m / info@adf.sk, t /+421 55 62 232 21

Tato projektová dokumentácia je dusevným majetkom spoločnosti adf s.r.o. Akeľvek rozmnožovanie jej častí, celku alebo riešenia tretími osobami je povolené len s písomným súhlasom managementu spoločnosti. Subject to law this document is a company secret and it may not be reproduced, or made public, as a whole or in parts by any person to other parties, or to competitors without specific written authorization of the management of adf s.r.o.

vypracoval:
Miro Grega
Ing. arch. Lukáš Vasíl

zodpovedný projektant:
Ing. Mgr. art. Jaroslav Král

adf s.r.o., moyzesova 46, 040 01 košice
info@adf.sk, 00421 55 62 232 21

štupen:
AŠ

obsah:
SITUÁCIA ŠIRŠIE VZŤAHY

format:	2 x A4
mierka:	
datum:	01.03.2017
archívne č.:	c.vykr. rev.:
1518.02.00a.	/ 0.

