

PÔDORYS POSLEDNÉHO USTÚPENÉHO - 8.NP

UŽ. PL. UBYT. BUNIEK	436,7 m2
KOMUNIKÁCIE	76,8 m2
SPOLU	513,5 m2
ZASTAVANÁ PLOCHA NP	586,2 m2

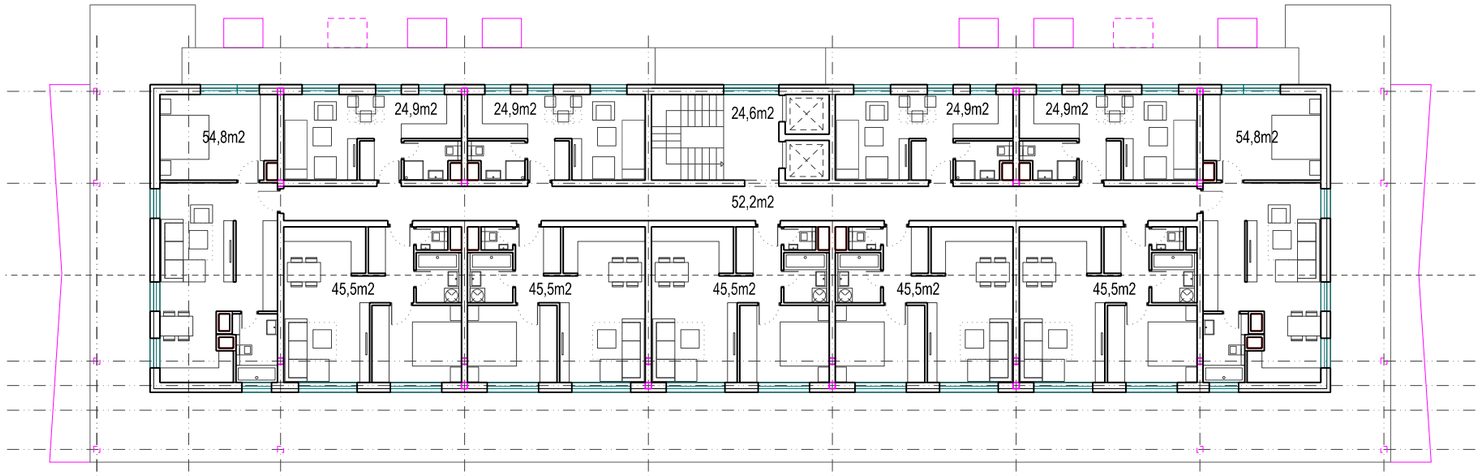


PÔDORYS TYPICKÉ PODLAŽIE - 2. až 7.NP

UŽ. PL. UBYT. BUNIEK (bez balkónov)	598,5 m2
KOMUNIKÁCIE	89,9 m2
SPOLU	688,4 m2
ZASTAVANÁ PLOCHA NP	782,7 m2

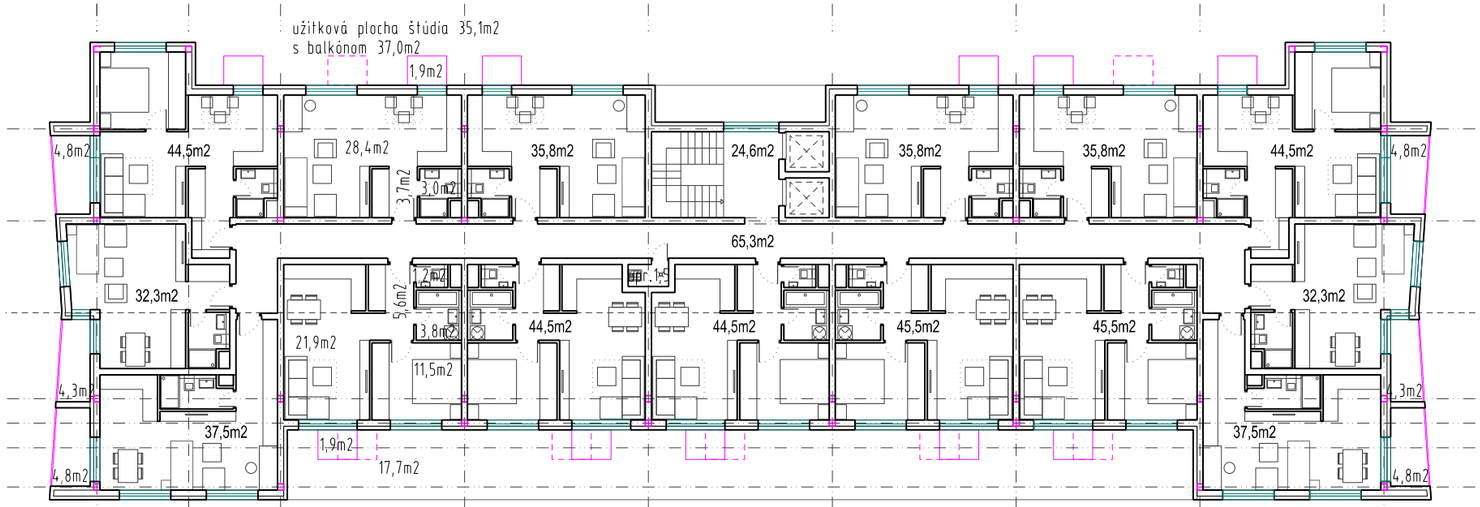

PÔDORYS PRÍZEMIA - 1.NP

VSTUP, RECEPCIA SO ZÁZ.	22,4 m2
OST	11,0 m2
KOMUNIKÁCIE, LOBBY	82,0 m2
PRÁČOVŇA	92,0 m2
PRENÁJ. PRIESTOR - KLUB.	88,8 m2
REŠTAURÁCIA	237,8 m2
KAVIAREŇ	110,5 m2
UŽITKOVÁ PLOCHA SPOLU	644,5 m2
ZASTAVANÁ PLOCHA 1NP	849,4 m2

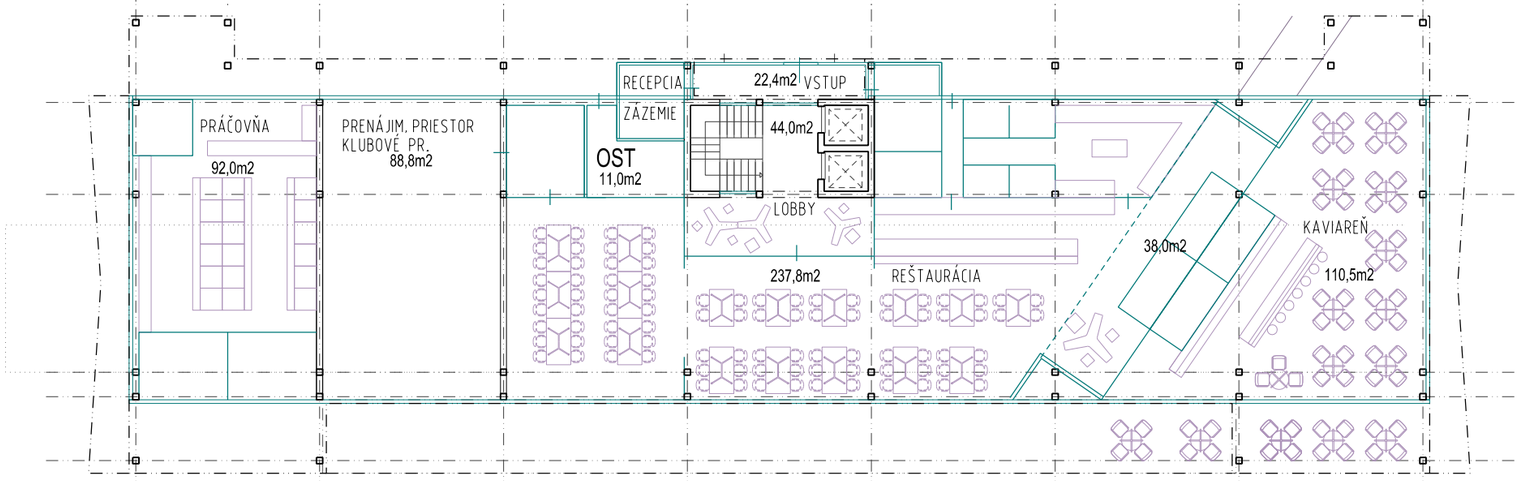

OBJ. A

stavba:
"APARTMÁNOVÉ DOMY - MEDICKÁ":
AD. - obj. A a AD. - obj. B

investor:
MEDICKÁ KOŠICE s.r.o
Popradská 68/251
040 11 KOŠICE

lokalita:
Košice, Medická ulica
parc. č. 1871/23 A 1871/46

autori:
Ing. Mgr. art. Jaroslav Král
Ing. Mgr. art. Pavol Šimko

spoluautori:
Miro Grega
Ing. arch. Lukáš Vasiľ

hl. inzinier projektu:
Ing. Mgr. art. Jaroslav Král

adf s.r.o.,
moyzesova 46, 040 01 košice, slovak rep.
m / info@adf.sk, t /+421 55 62 232 21

Tato projektova dokumentacia je dusevnym majetkom spolocnosti adf s.r.o. Akekolvek rozmnozovanie jej casti, celku alebo riesenia tretimi osobami je povolene len s pisomnym suhlasom managementu spolocnosti. Subject to law this document is a company secret and it may not be reproduced, or made public, as a whole or in parts by any person to other parties, or to competitors without specific written authorization of the managment of adf s.r.o.

Miro Grega
Ing. arch. Lukáš Vasiľ

zodpovedny projektant:
Ing. Mgr. art. Jaroslav Král

adf s.r.o., moyzesova 46, 040 01 košice
info@adf.sk, 00421 55 62 232 21

stupen:
ARCHITEKTONICKÁ ŠTÚDIA

obsah:
APARTMÁNOVÝ DOM - A.
PÔDORYS PRÍZEMIA - 1.NP A
PÔDORYS TYPICKÝ -2 AŽ 7.NP
PÔDORYS USTÚP. - 8.NP

format:	2 x A4	
mierka:	1:250	
datum:	01.03.2017	
archivne c.:	c.vykr.:	rev.:
1518.02.	01.	/ 0.