



ÚZEMNÝ PLÁN OBCE ČERVENÍK - ZMENY A DOPLNKY - 5/2017

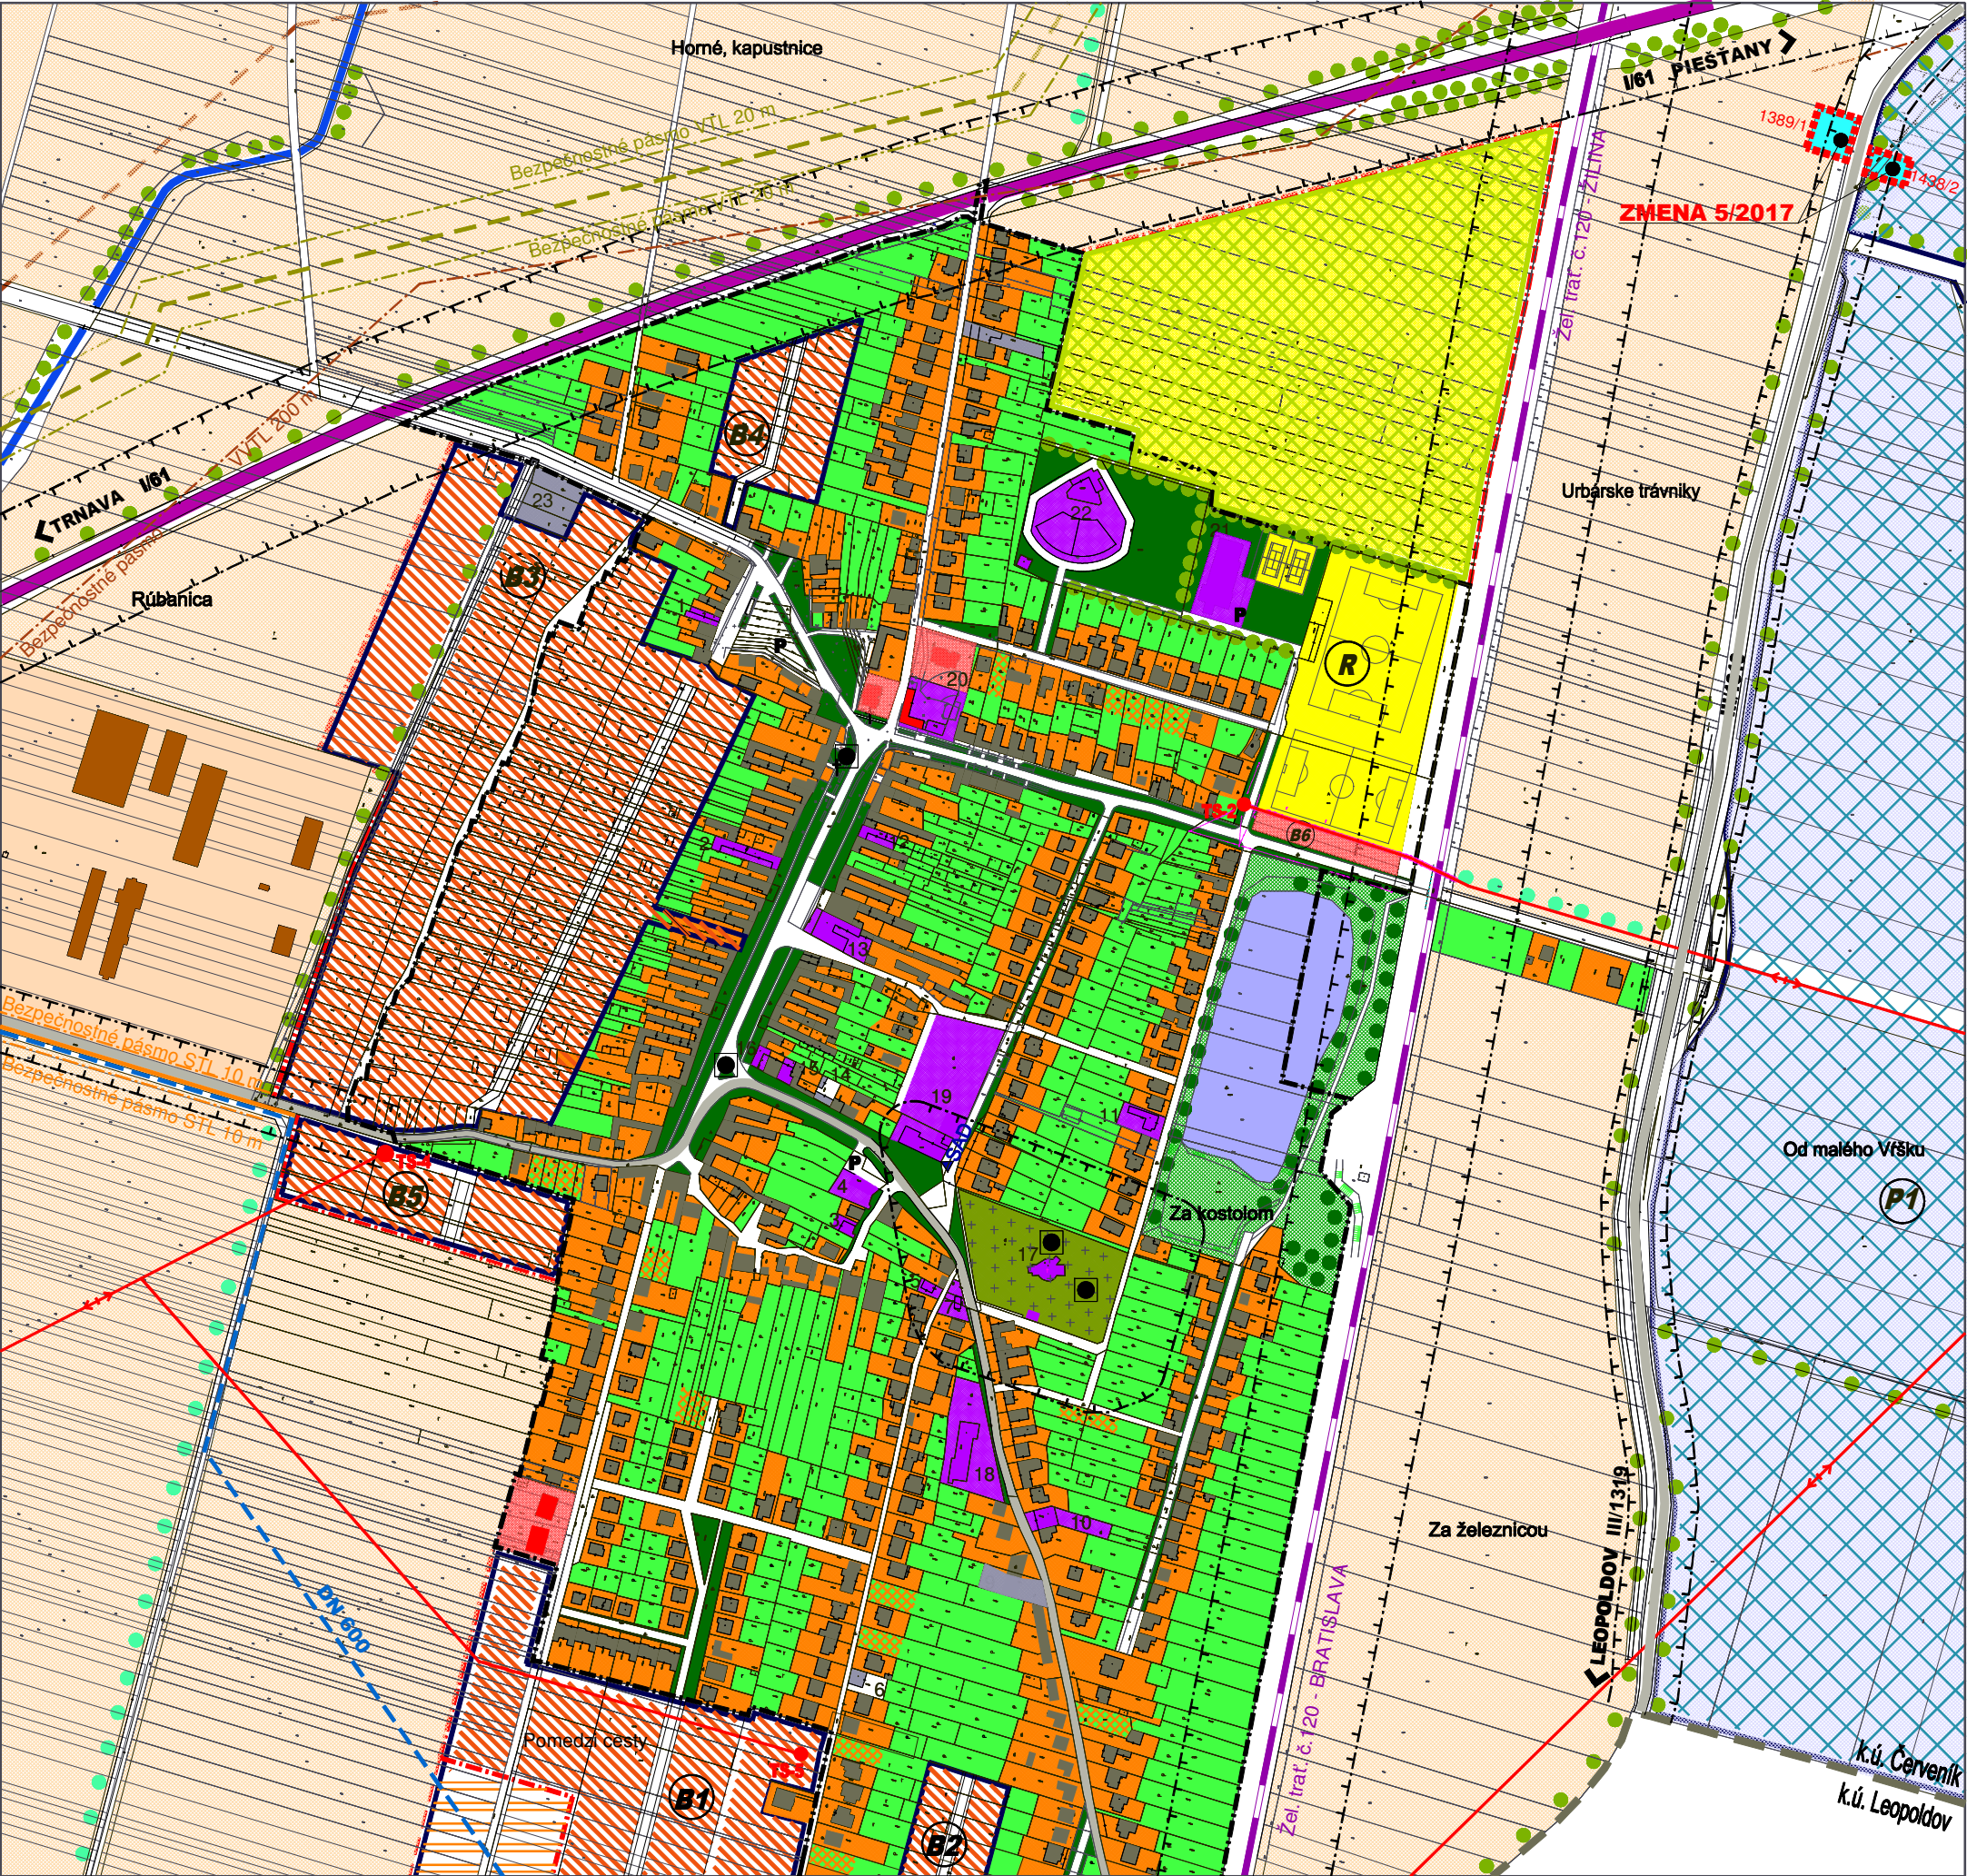

JESTV. STAV	NÁVRH	VÝHLAD	
			HRANICA KATASTRA
			HRANICA ZASTAVANÉHO ÚZEMIA
			BÝVANIE - RODINNÉ DOMY
			BÝVANIE - RODINNÉ DOMY - PRELUKY
			BÝVANIE - BYTOVÉ DOMY
			OBČIANSKA VYBAVENOSŤ - BÝVANIE
			OBČIANSKA VYBAVENOSŤ
			ŠPORT, REKREÁCIA
			SKLADY, VÝROBA, PODNIKATEĽSKÉ AKTIVITY
			POLNOHOSPODÁRSKA VÝROBA
			POLNOHOSPODÁRSKA PODA
			CINTORÍN
			VEREJNÁ ZELEŇ, PARK
			LÍNIOVÁ A VYSOKÁ SPRIEVODNÁ ZELEŇ
			NELESNÁ STROMOVÁ A KROV. VEGETÁCIA
			LÍNIOVÁ A VYSOKÁ SPRIEVODNÁ ZELEŇ
			VODNÝ TOK, VODNÁ PLOCHA
			ŽELEZNICA
			CESTA I. TRIEDY - I/61
			CESTA III. TRIEDY, ZBERNÁ KOM.B1
			ZÁSOBOVACÍ VODOVOD DN 500
			VTL MEDZIŠTÁTNY PLYNOVOD
			VTL PLYNOVOD
			STL PLYNOVOD
			VZDUŠNÉ ELEKTRICKÉ VEDENIE 22 kV
			TRAFOSTANICA
			OCHRANNÉ PÁSMA ROZNEHO DRUHU
	ZMENA 5-2017		
			HRANICA ZMENY 5/2017
			PLOCHY TECHNICKEJ VYBAVENOSTI

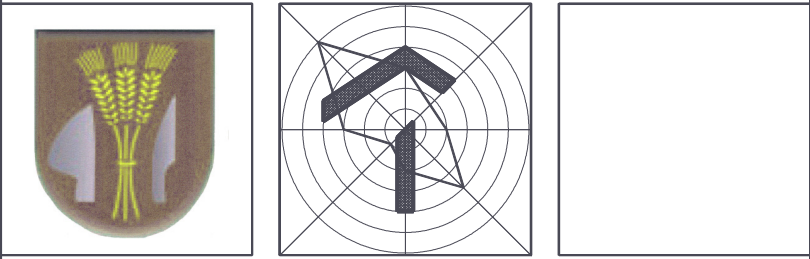

OZNÁMENIE O STRATEGICKOM DOKUMENTE - PRÍLOHA
ÚZEMNÝ PLÁN OBCE ČERVENÍK

OBSTARÁVATEĽ : OBEC ČERVENÍK
SPRACOVATEĽ : A5ATELIÉR ARCHITEKTÚRY A URBANIZMU TRNAVA

**KOMPLEXNÝ NÁVRH
PRIESTOROVÉHO USPORIADANIA**

HLAVNÝ RIEŠITEĽ : ING.ARCH. PETER ODNOGA

1:5 000
1
02/2017