



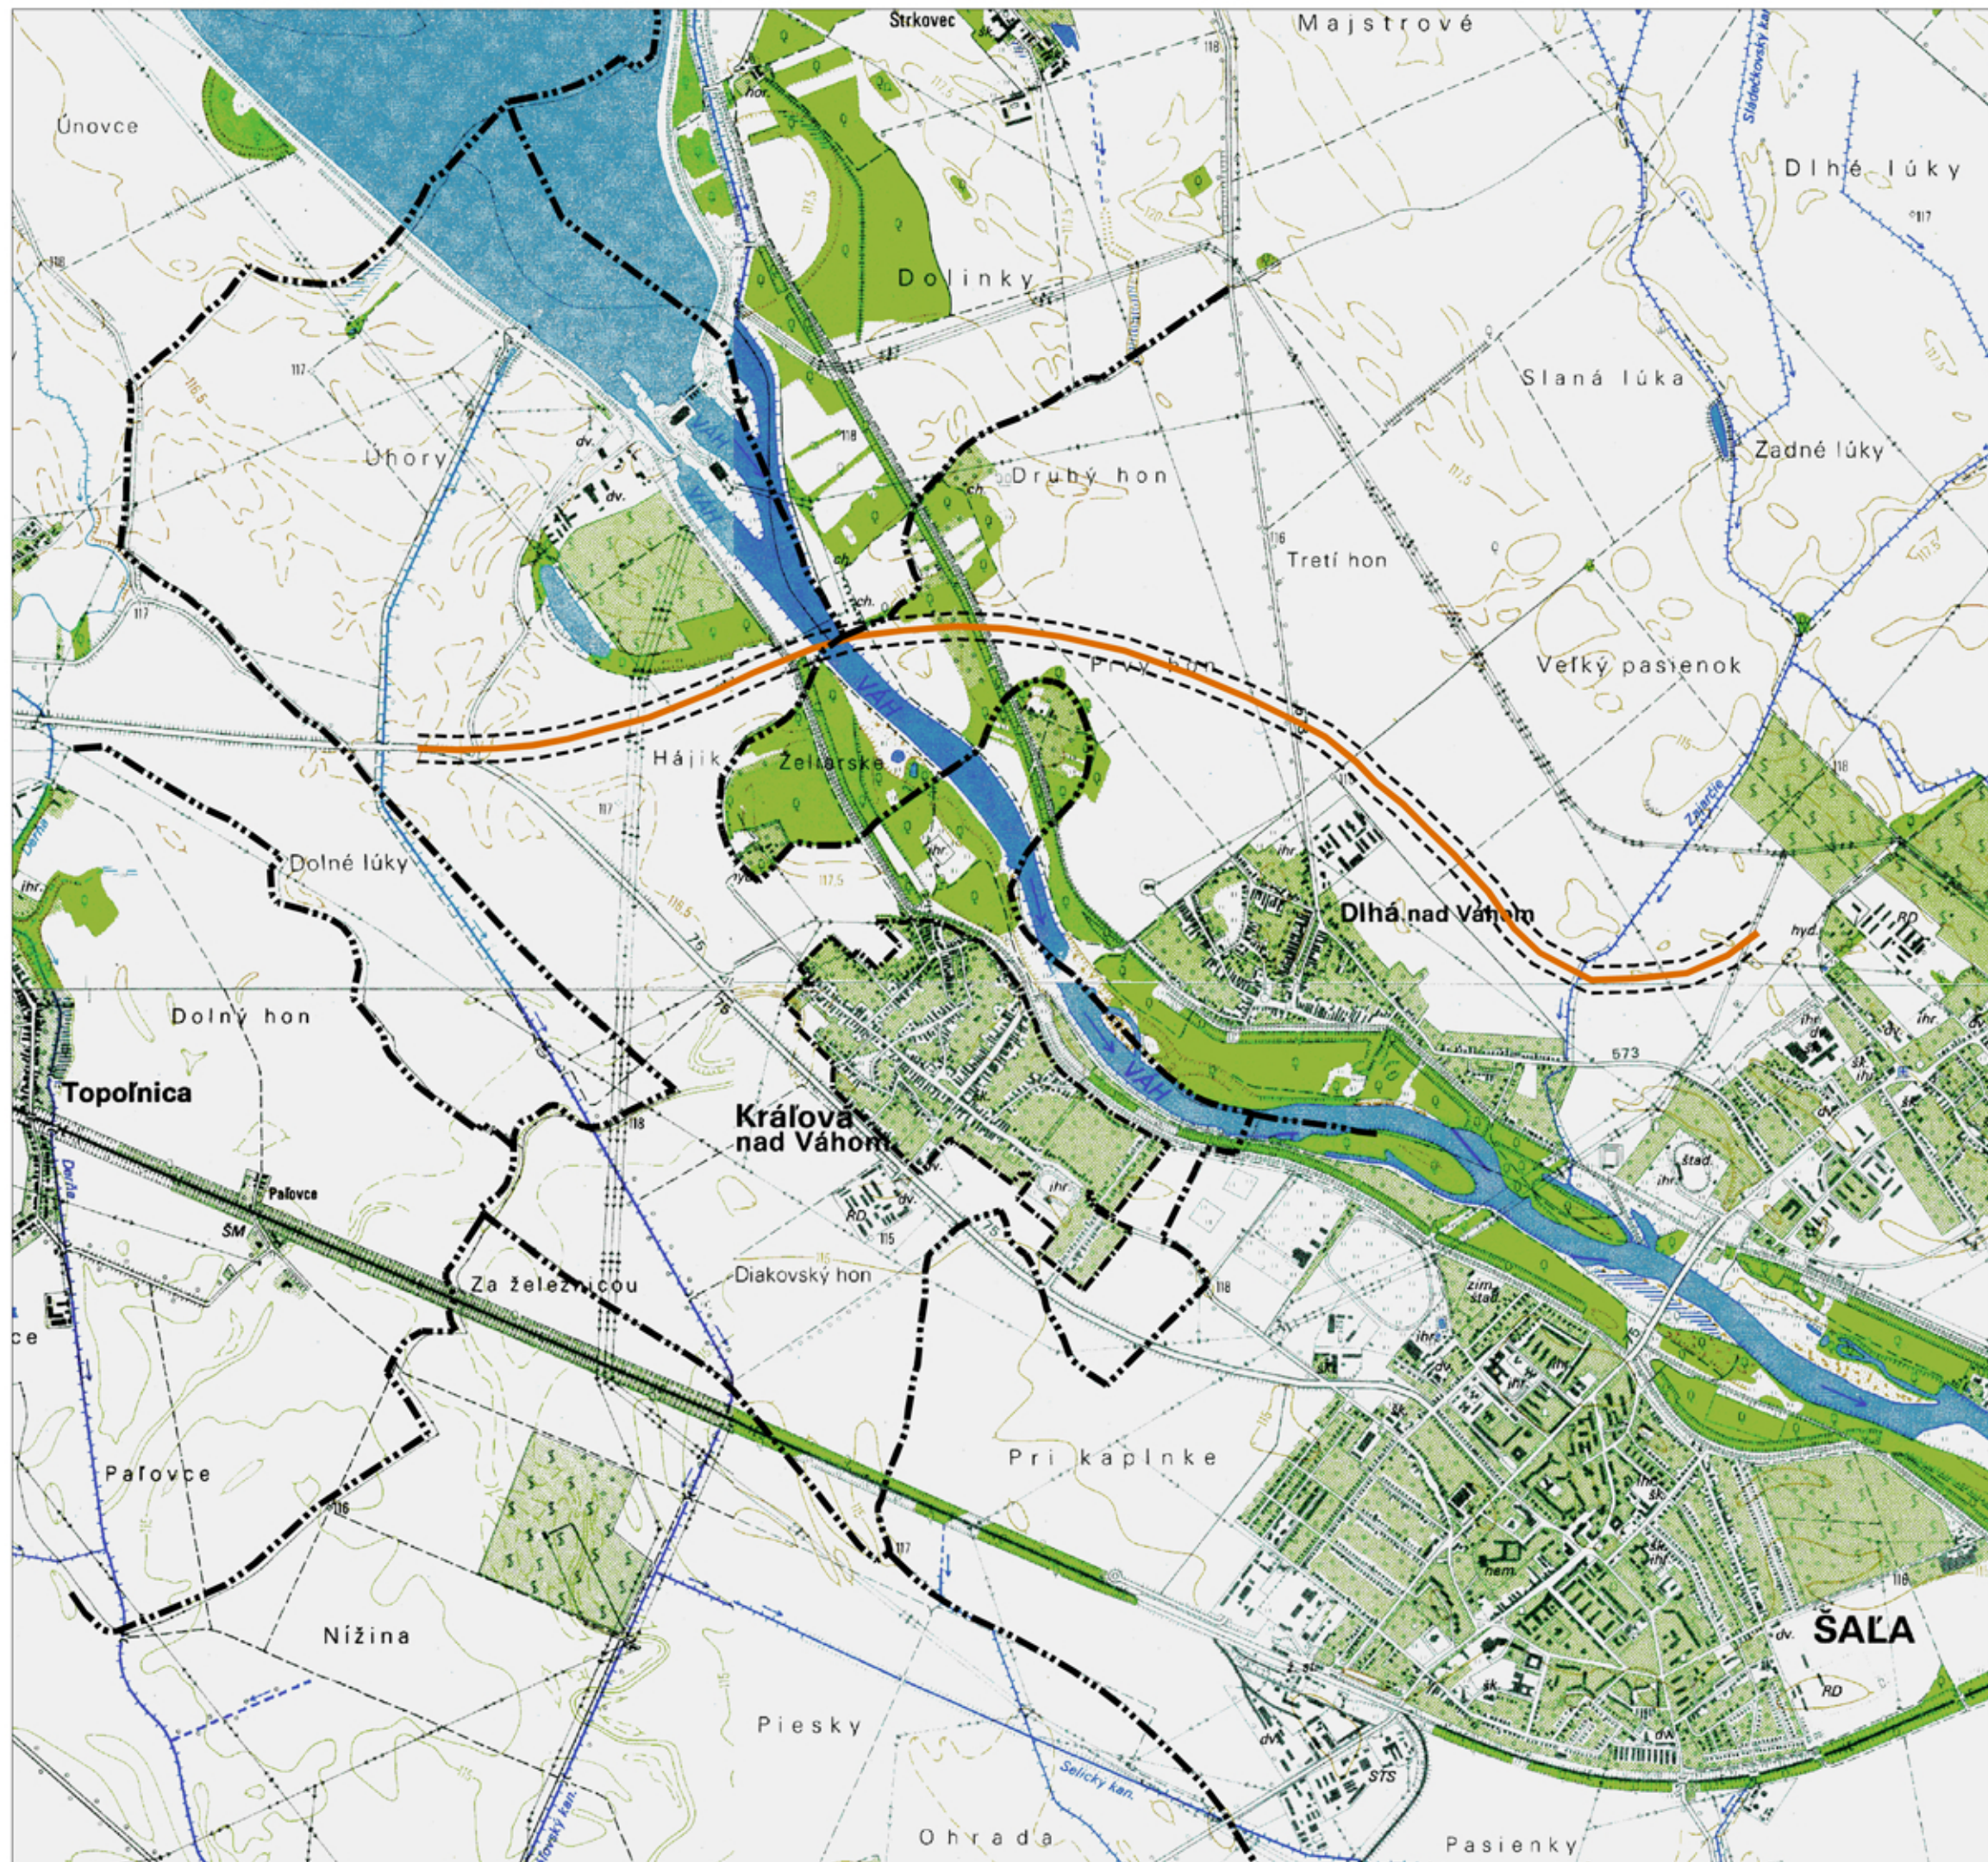

LEGENDA :

-  HRANICA KATASTRÁLNEHO ÚZEMIA
-  HRANICA ZASTAVANÉHO ÚZEMIA OBCE
-  VARIANT 5 KOMUNIKAČ. OBCHVATU CESTY I/75
-  OCHRANNÉ PÁSMO KOMUNIKAČ. OBCHVATU

 

SPRACOVATEĽ :

B-PROJEKT s.r.o.,
kpt. Jaroša 27, 927 01 Šaľa

HLAVNÝ RIEŠITEĽ ÚLOHY :

Ing. arch. Viktor Becker

VYPRACOVAL :

Ing. arch. Viktor Becker,
Ing. arch. Lýdia Chovancová



Zmeny a doplnky č. 2 Územného plánu Obce Kráľová nad Váhom

NÁZOV VÝKRESU :

VÝKRES ŠIRŠÍCH VZŤAHOV

FORMÁT :	DÁTUM :	MIERKA :
A3	05. 2017	1 : 25 000
ČÍSLO VÝKRESU :	REVÍZIA :	
1	00	