


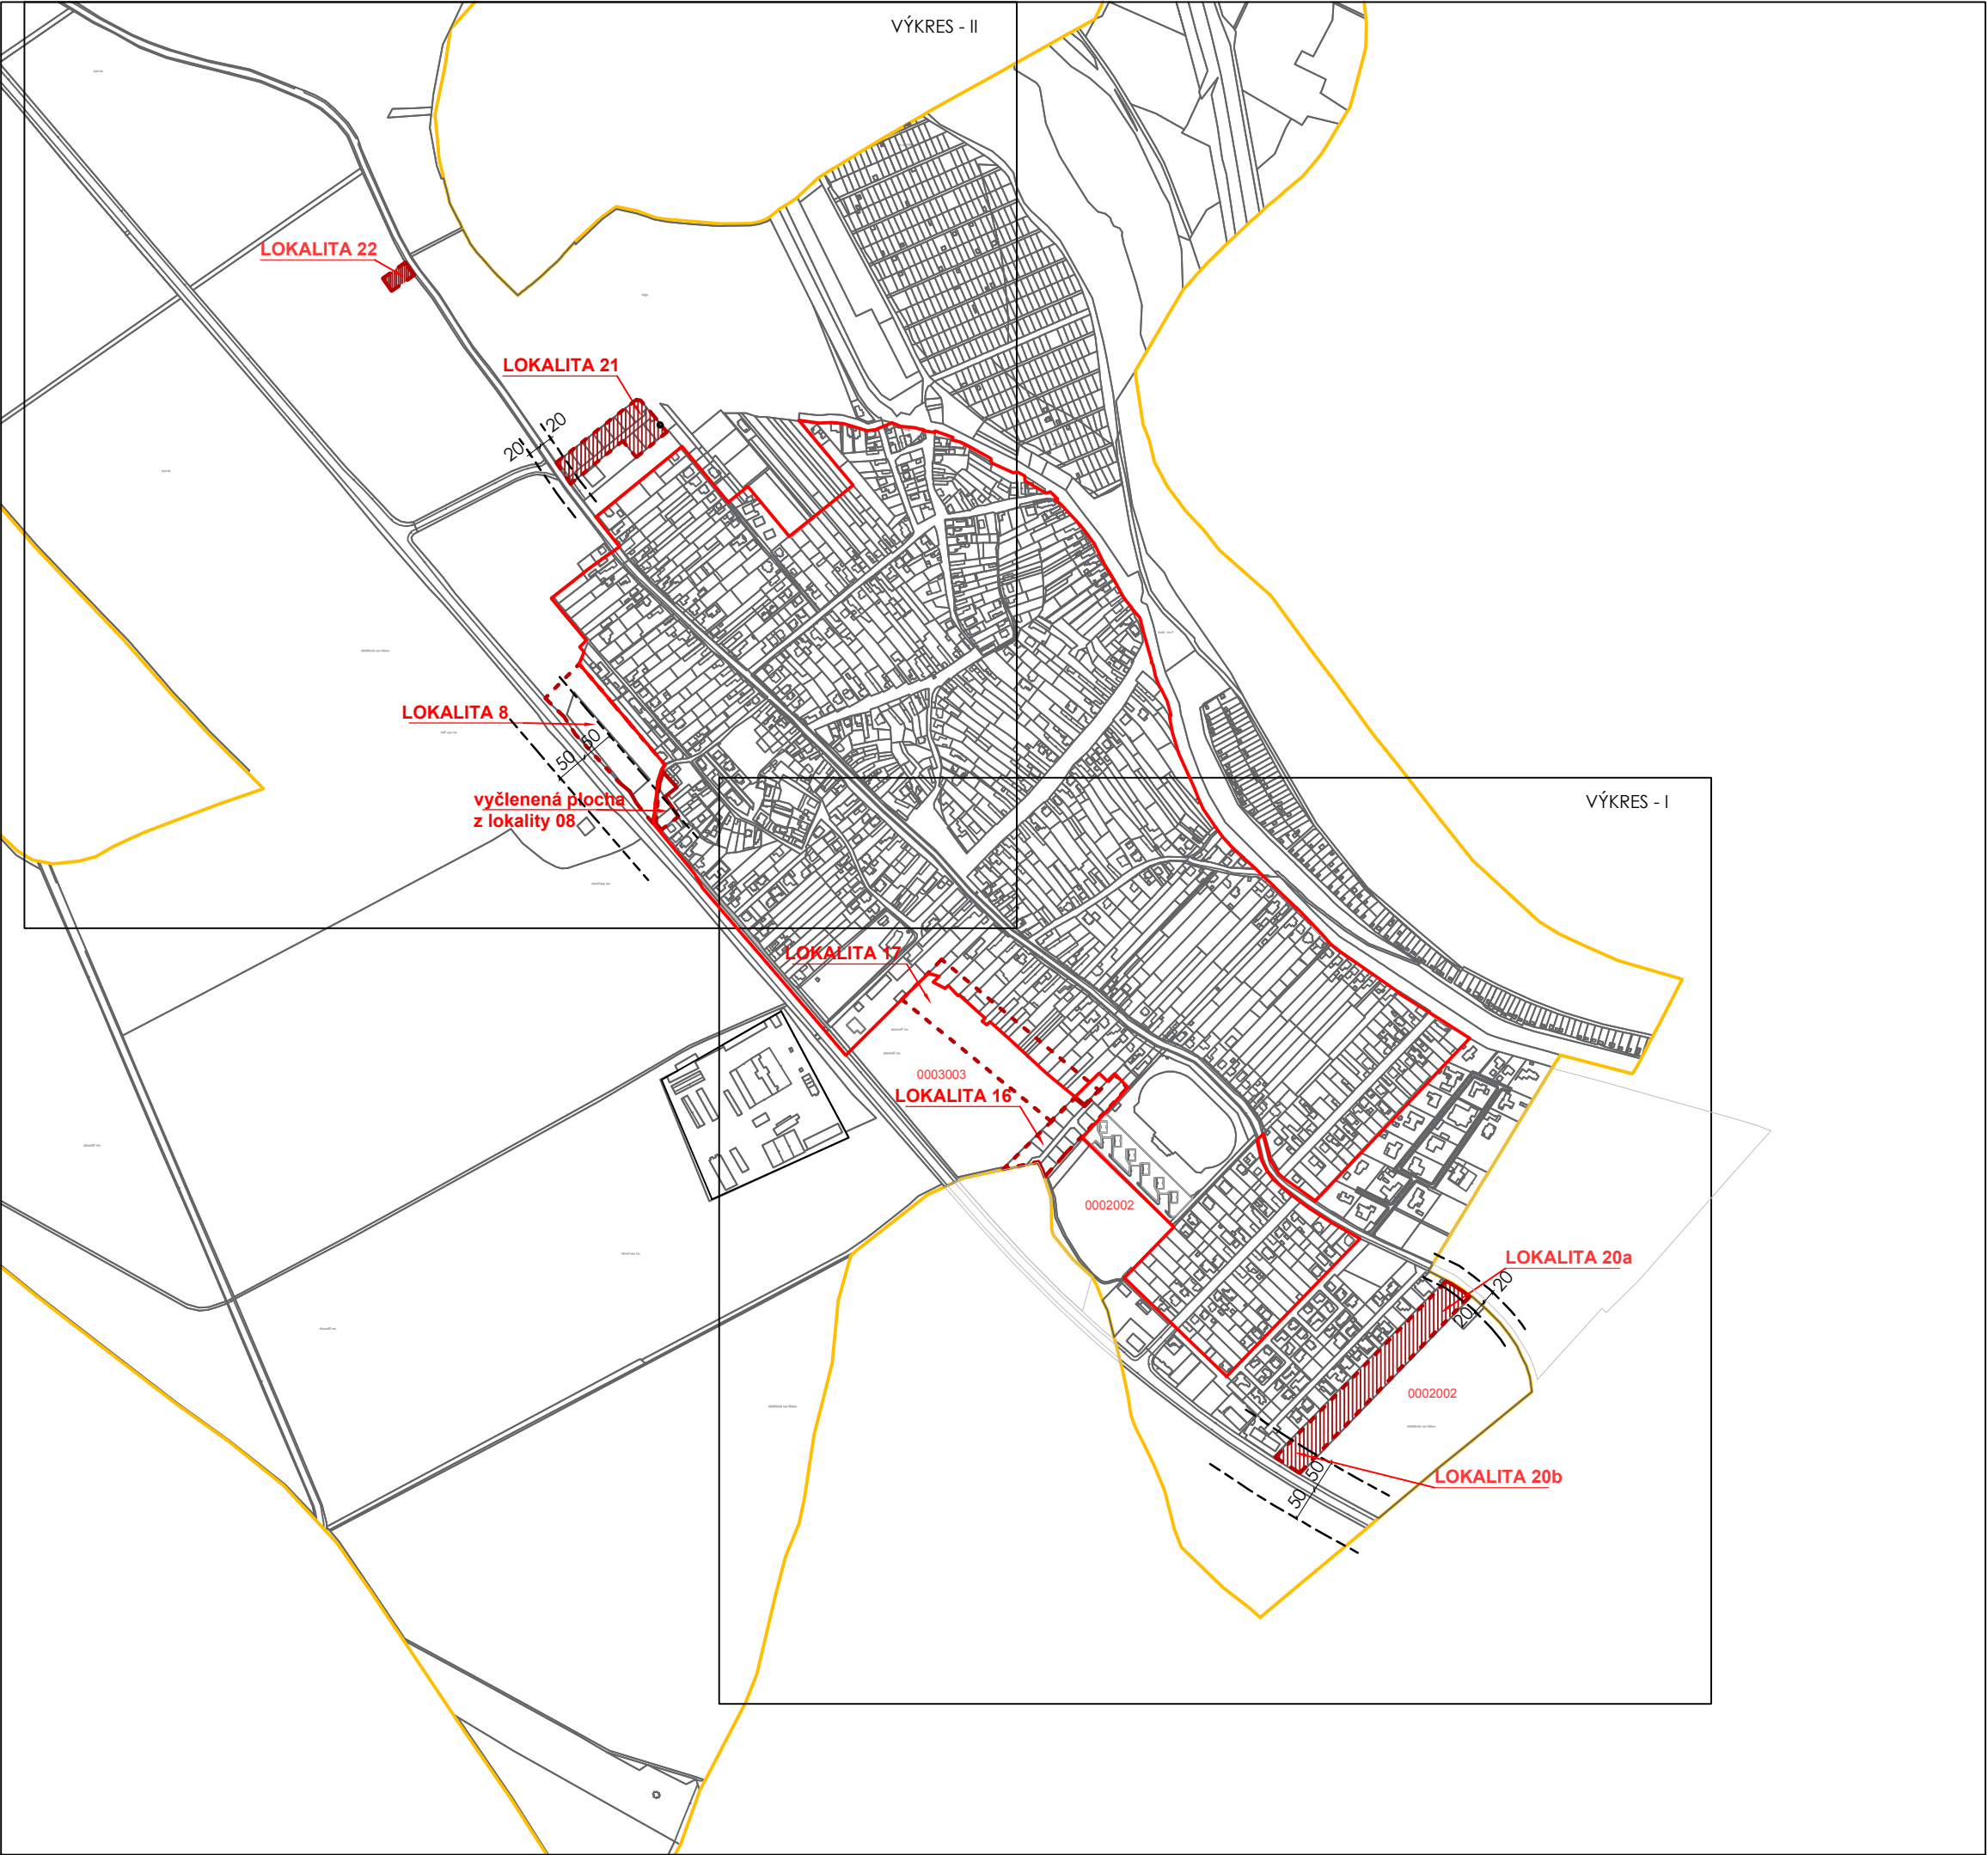

navrhované lokality rozvoja

hranica zastavaného územia obce

hranica katastrálneho územia obce

0002002Číslo BPEJ

ochranné pásma

NAVRHOVANÉ ROZVOJOVÉ LOKALITY :

Lokalita 20a: Bývanie v rodinných domoch, kapacita 15 rodinných domov
stavebný obvod Jozefský Hon III s celkovou rozlohou 1,458 ha.

Lokalita 20b: občianska vybavenosť, kapacita 4 prac. miesta
stavebný obvod Jozefský Hon III s celkovou rozlohou 1,187 ha.

Lokalita 21: Bývanie v rodinných domoch, kapacita 10 rodinných domov
s rozlohou 0,81 ha.

Lokalita 22: Zberný dvor friedeného odpadu, kapacita 4 prac. miesta
s rozlohou 0,1 ha.

POPIS ĎALŠÍCH ZMIEN :

Lokalita 8: zmenšenie lokality z 1,49 ha na 1,35 ha.
- podnikateľské aktivity

lokalita 16: - obytná zóna "Pri štadióne"
- rozšírenie lokality rozvoja z 0,40 ha na 0,879 ha,
- zmena funkčného využitia z bývania v bytových domoch na bývanie
v rodinných domoch

Lokalita 17: - zmenšenie lokality rozvoja z 2,93 ha na 2,57 ha.
- bývanie v rodinných domoch

SPRACOVATEĽ :

B-PROJEKT s r.o.,
kpt. Jaroša 27, 927 01 Šaľa

HLAVNÝ RIEŠITEĽ ÚLOHY :

Ing. arch. Viktor Becker

VYPRACOVAL :

Ing. arch. Viktor Becker,
Ing. arch. Lýdia Chovancová

Zmeny a doplnky č. 2

Územného plánu

Obce Kráľová nad Váhom

NÁZOV VÝKRESU :

KOMPLEXNÝ VÝKRES PRIESTOROVÉHO
USPORIADANIA A FUNKČNÉ VYUŽÍV. ÚZEMIA
REGULATÍVY PRIESTOROVÉHO USPORIADANIA

FORMÁT :

A3

DÁTUM :

05. 2017

MIERKA:

1 : 10 000

ČÍSLO VÝKRESU :

2A

REVÍZIA :

00