



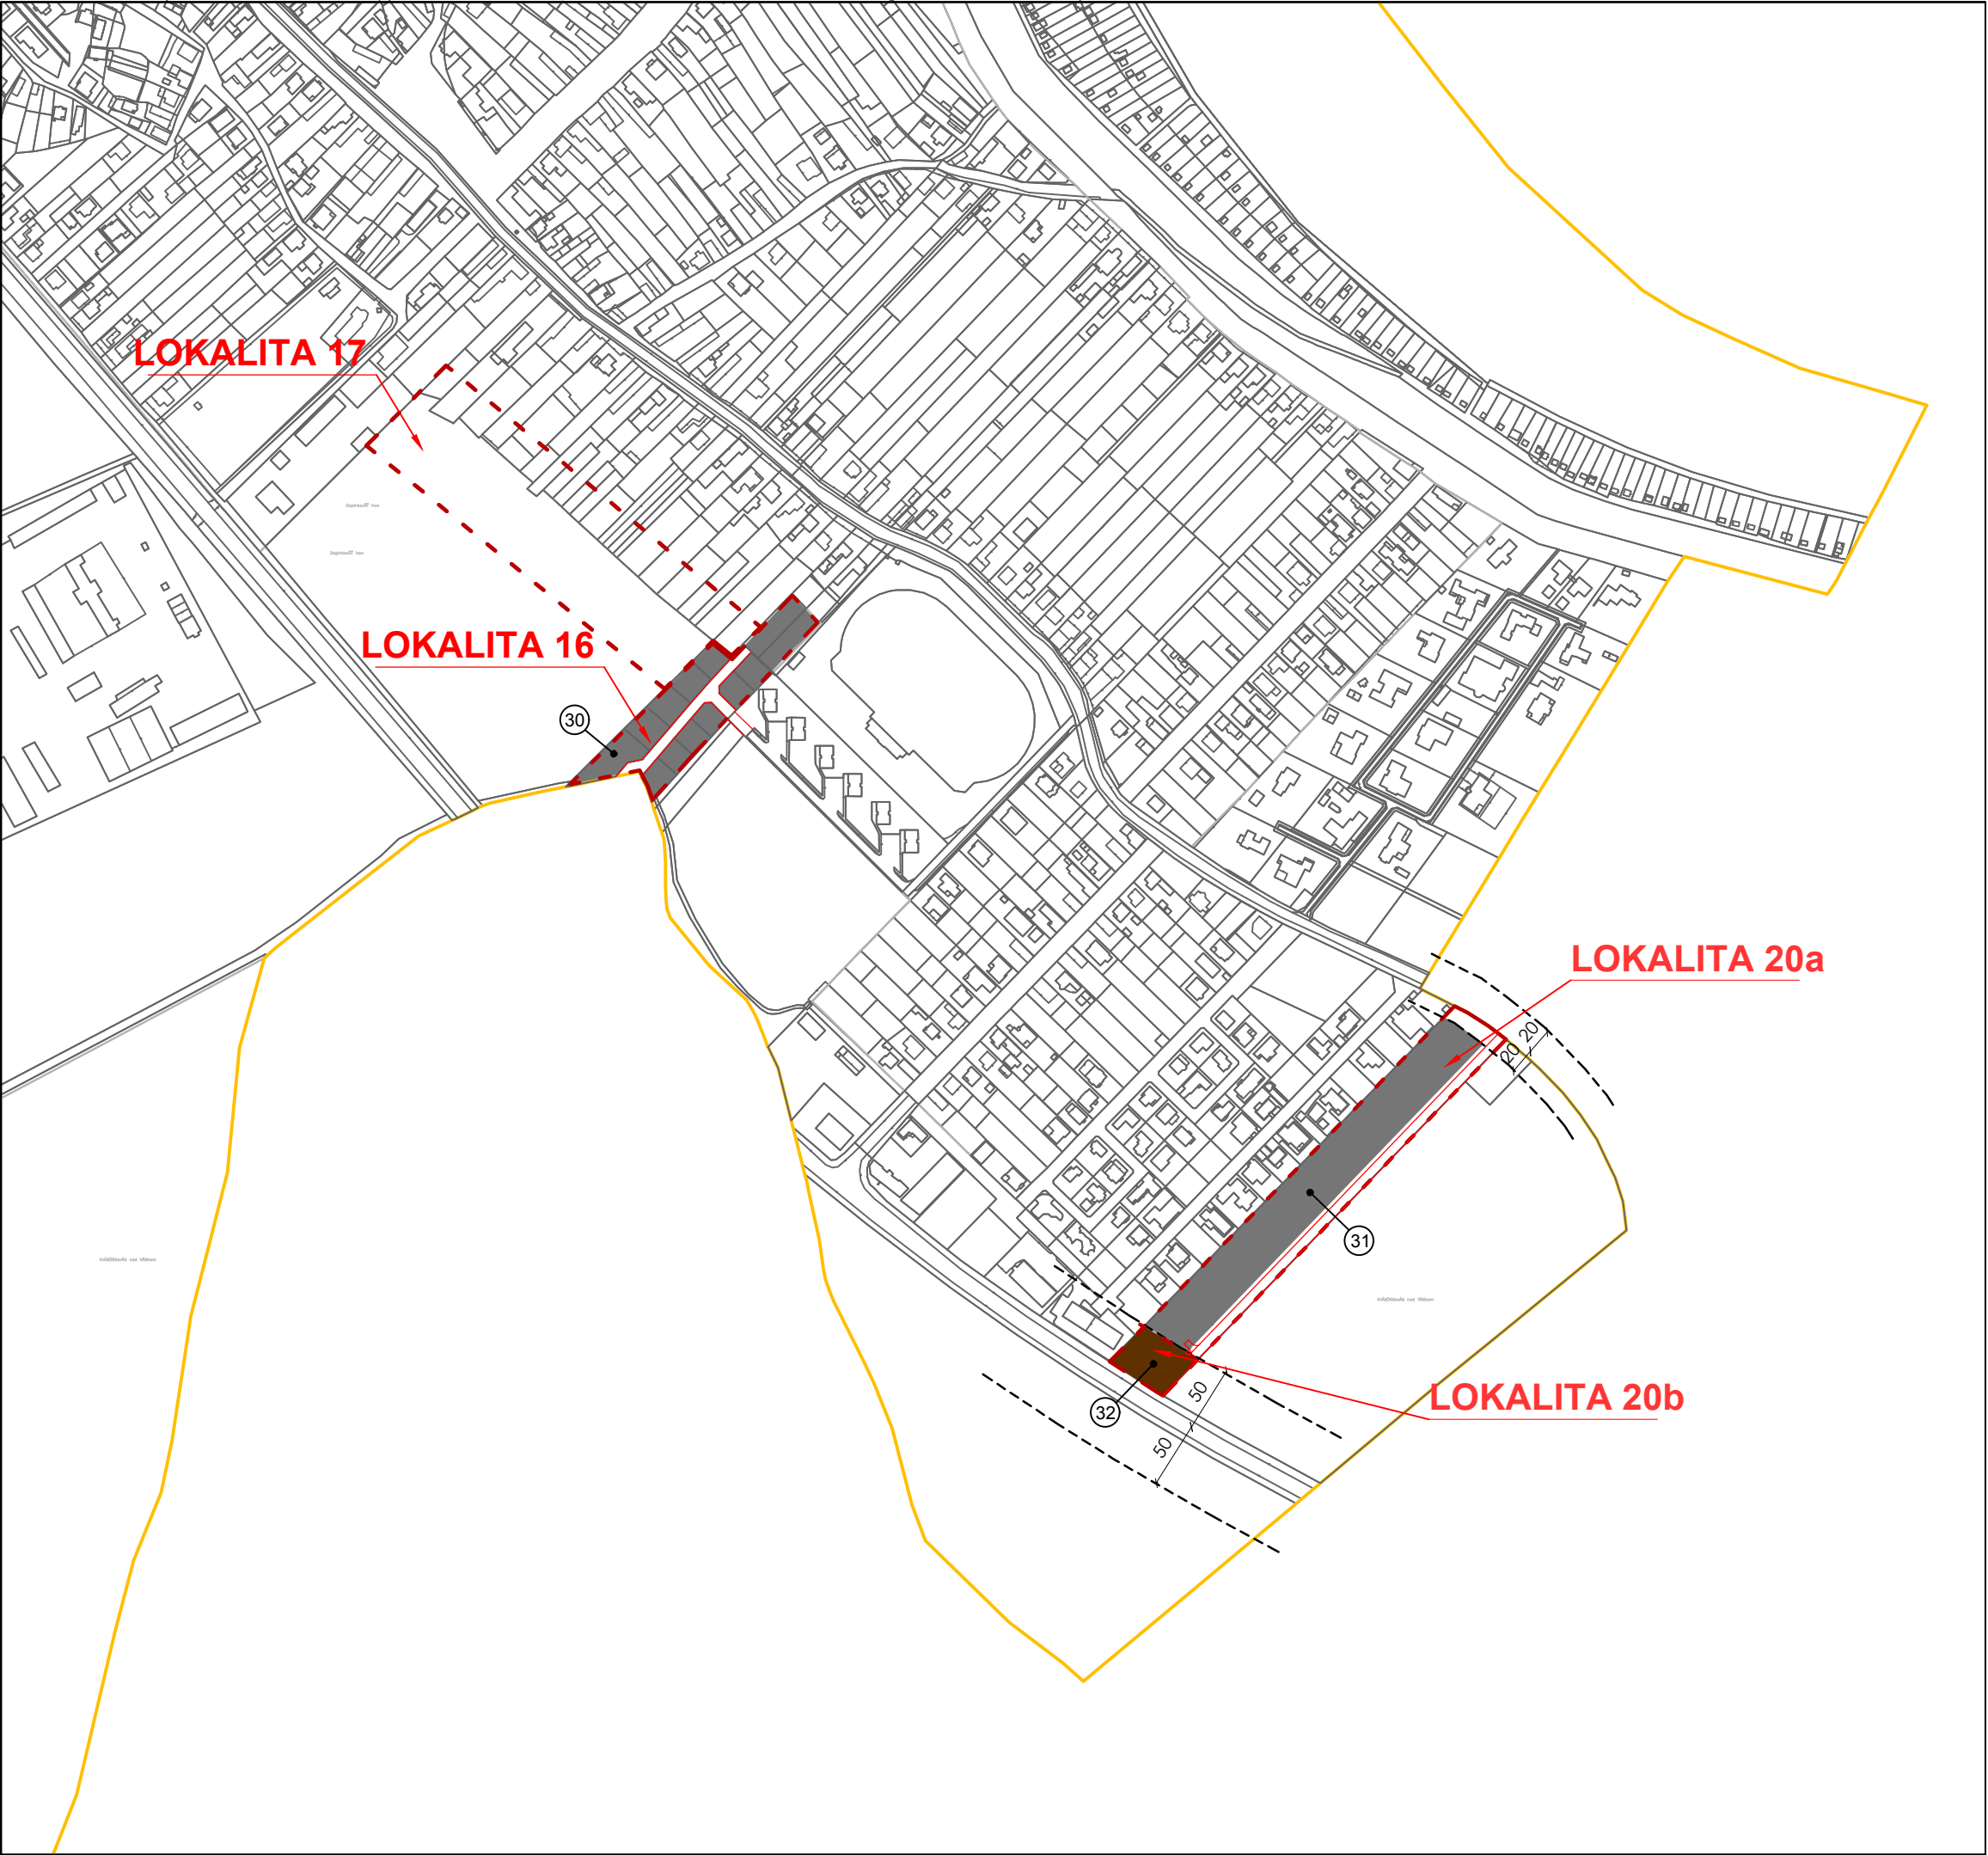

LEGENDA :

- hranica navrhovaných lokalít rozvoja
- plochy prevažne bývanie
- občianska vybavenosť (služby, finančné služby, obchod)
- ochranné pásma
- 30 číslo regulatívu lokality

SPRACOVATEĽ :
B-PROJEKT s r.o., kpt. Jaroša 27, 927 01 Šaľa
HLAVNÝ RIEŠITEĽ ÚLOHY :
Ing. arch. Viktor Becker
VYPRACOVAL :
Ing. arch. Viktor Becker, Ing. arch. Lýdia Chovancová

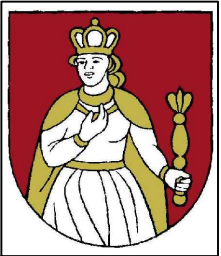

Zmeny a doplnky č. 2 Územného plánu Obce Kráľová nad Váhom		
NÁZOV VÝKRESU :		
KOMPLEXNÝ VÝKRES PRIESTOROVÉHO USPORIADANIA A FUNKČNÉ VYUŽÍV. ÚZEMIA REGULATÍVY PRIESTOROVÉHO USPORIADANIA		
FORMÁT :	DÁTUM :	MIERKA:
A3	05. 2017	1 : 5 000
ČÍSLO VÝKRESU :	REVÍZIA :	
2B I	00	