


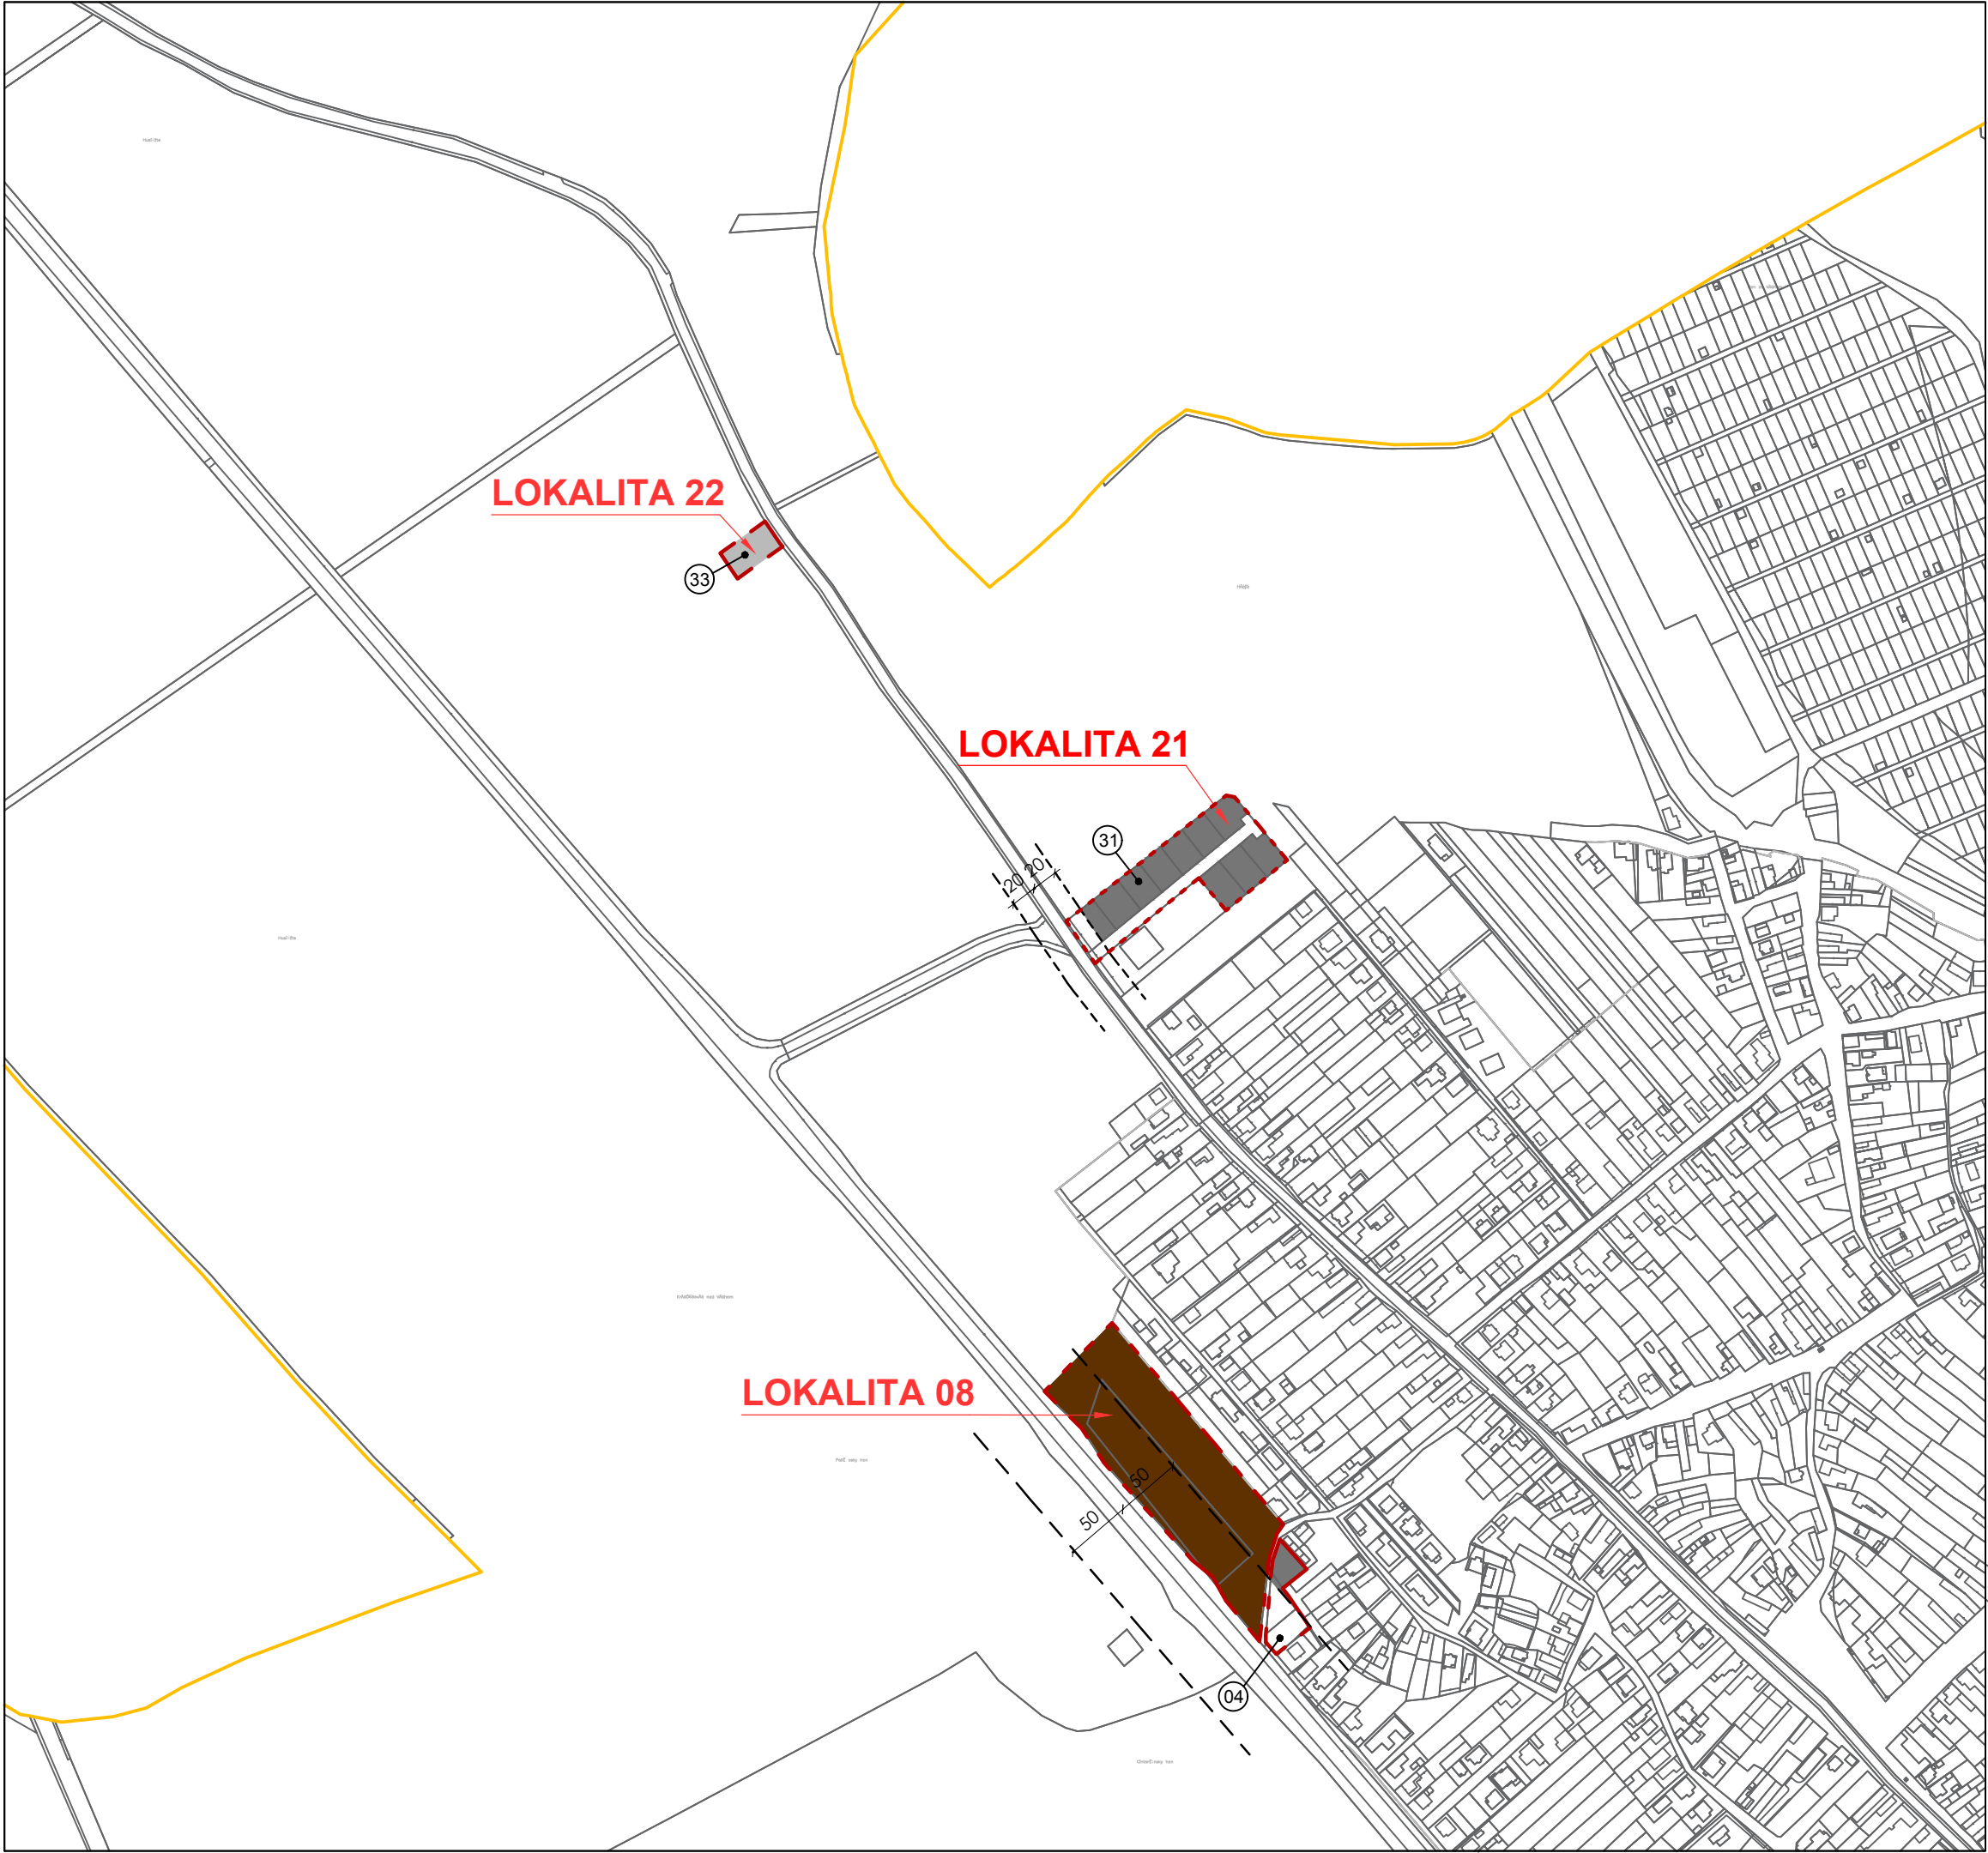

LEGENDA :

- hranica navrhovaných lokalít rozvoja
- plochy prevažne bývanie
- podnikateľské aktivity
- sklady a technické vybavenie
- ochranné pásma
- číslo regulatívu lokality

SPRACOVATEĽ :	
B-PROJEKT s r.o., kpt. Jaroša 27, 927 01 Šaľa	
HLAVNÝ RIEŠITEĽ ÚLOHY :	
Ing. arch. Viktor Becker	
VYPRACOVAL :	
Ing. arch. Viktor Becker, Ing. arch. Lýdia Chovancová	

Zmeny a doplnky č. 2
Územného plánu
Obce Kráľová nad Váhom

NÁZOV VÝKRESU :		
KOMPLEXNÝ VÝKRES PRIESTOROVÉHO USPORIADANIA A FUNKČNÉ VYUŽÍV. ÚZEMIA REGULATÍVY PRIESTOROVÉHO USPORIADANIA		
FORMÁT :	DÁTUM :	MIERKA:
A3	05. 2017	1 : 5 000
ČÍSLO VÝKRESU :	REVÍZIA :	
2B II	00	