


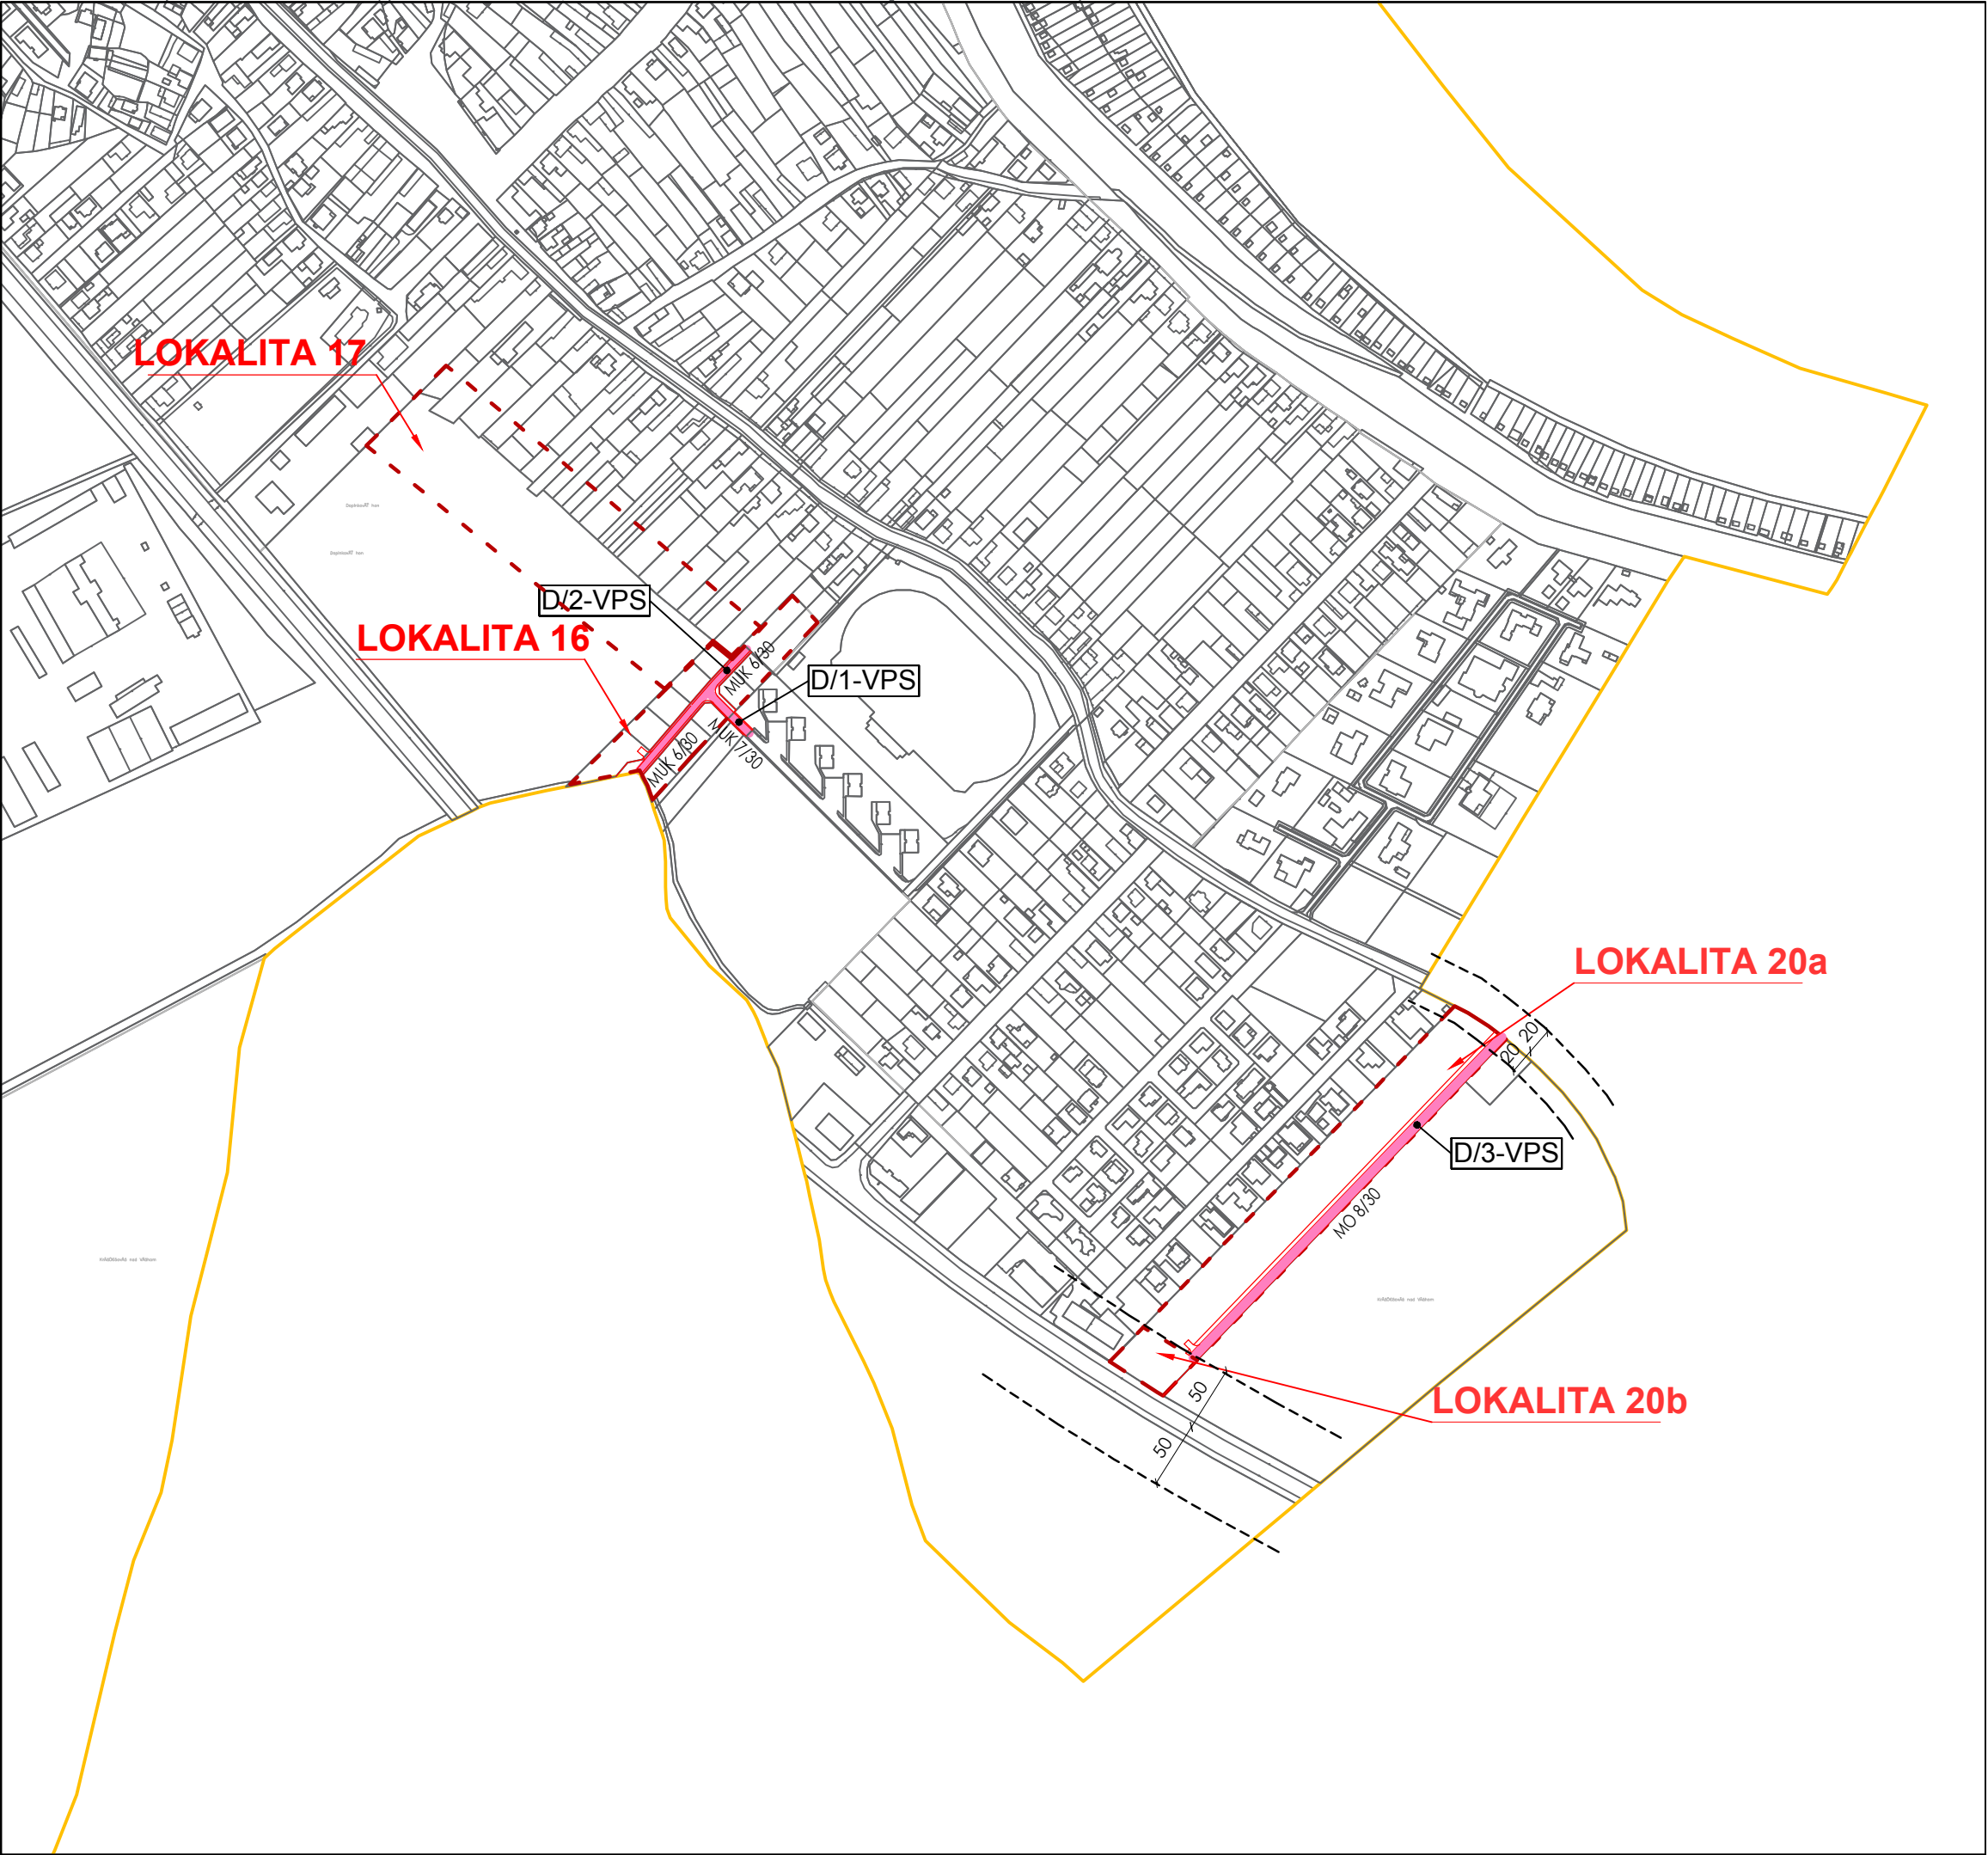

LEGENDA :


- hranica navrhovaných lokalít rozvoja
- miestne spevnené komunikácie - navrhované
- ochranné pásma

POPIS ZMIEN

D/1-VPS - vbudovanie komunikácie triedy MUK 7/30 v lokalite 16

D/2-VPS - vbudovanie komunikácie triedy MUK 7/30 v lokalite 16

D/3-VPS - vbudovanie komunikácie triedy MO 8/30 v lokalite 20a

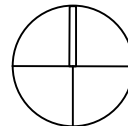

SPRACOVATEĽ :


B-PROJEKT s r.o.,
kpt. Jaroša 27, 927 01 Šaľa

HLAVNÝ RIEŠITEĽ ÚLOHY :

Ing. arch. Viktor Becker

VYPRACOVAL :

Ing. arch. Viktor Becker,
Ing. arch. Lýdia Chovancová

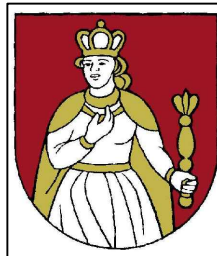

Zmeny a doplnky č. 2
Územného plánu
Obce Kráľová nad Váhom

NÁZOV VÝKRESU :

RIEŠENIE DOPRAVY

FORMÁT :	DÁTUM :	MIERKA:
A3	05. 2017	1 : 5 000
ČÍSLO VÝKRESU :	REVÍZIA :	
3 I	00	