


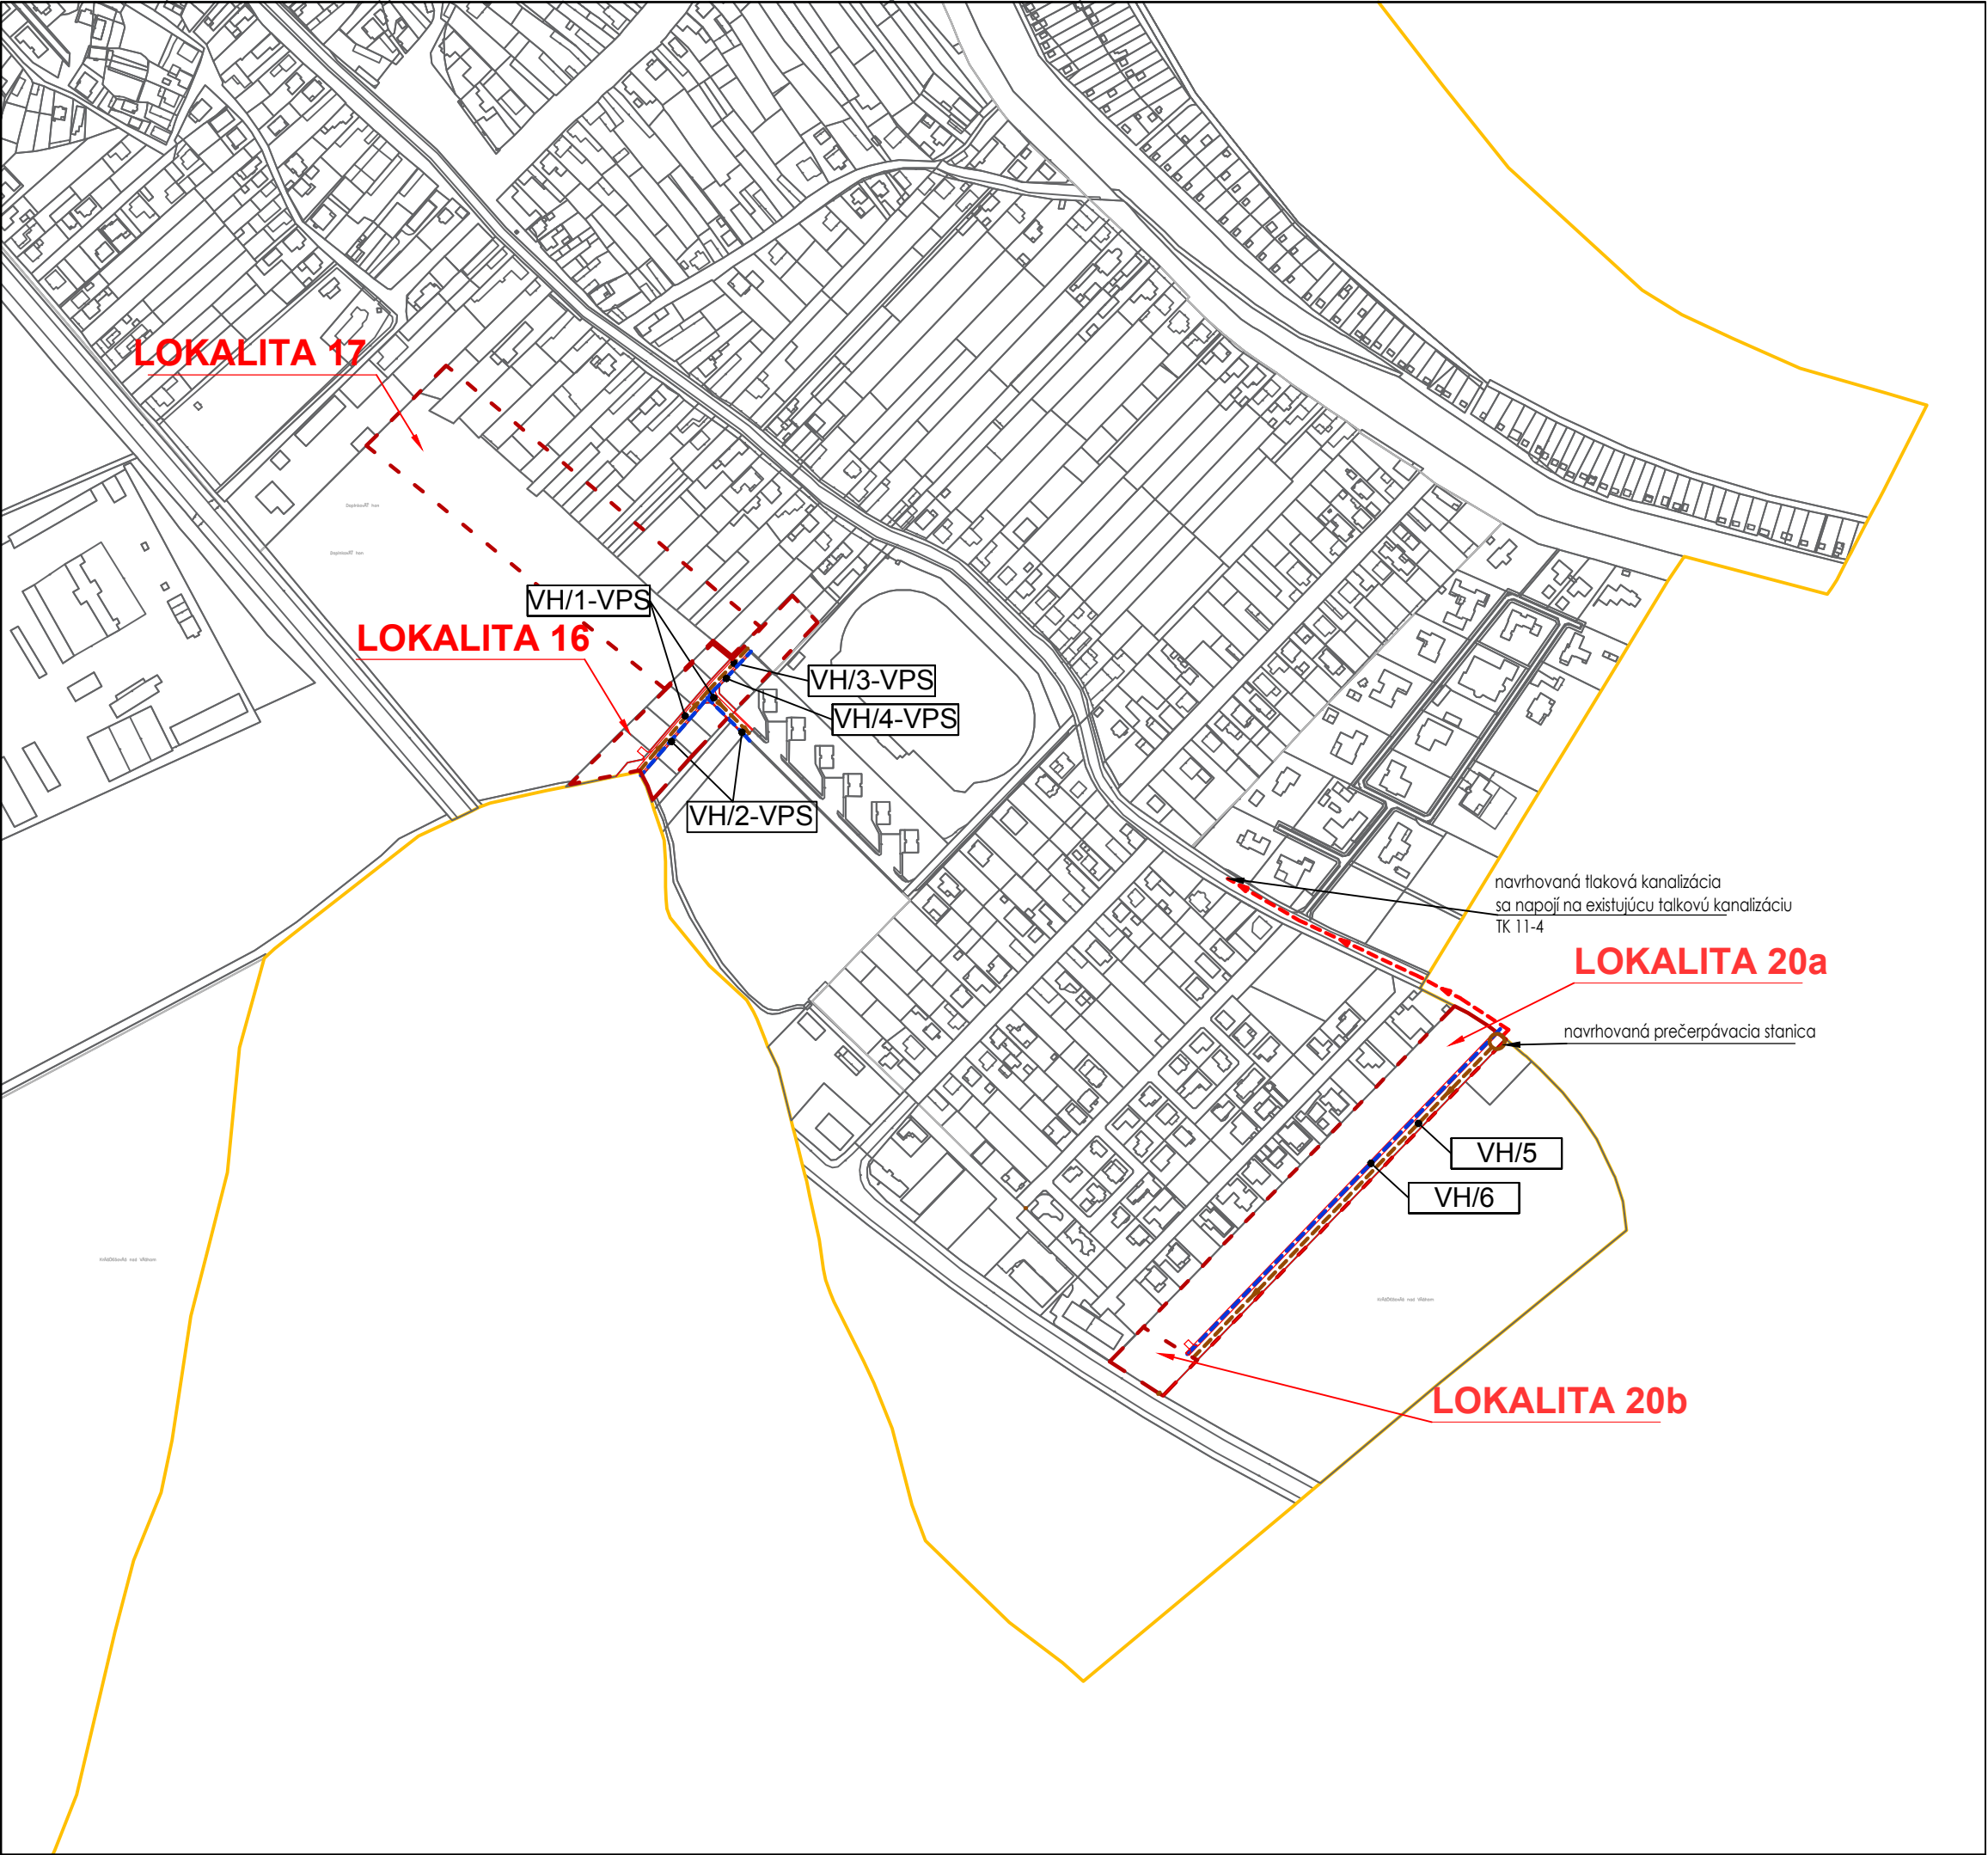

LEGENDA :

	hranica navrhovaných lokalít rozvoja
	kanalizácia verejná splašková gravitačná - navrhovaná
	kanalizácia verejná splašková tlaková - navrhovaná
	vodovod verejný navrhovaný

POPIS ZMIEN:

VH/1 - vybudovanie kanalizácie (vetva A) v lokalite 16
VH/2 - vybudovanie vodovodu (vetva A) v lokalite 16
VH/3 - vybudovanie kanalizácie (vetva B) v lokalite 16
VH/4 - vybudovanie vodovodu (vetva B) v lokalite 16
VH/5 - vybudovanie kanalizácie v lokalite 20a
VH/6 - vybudovanie vodovodu v lokalite 20a

SPRACOVATEĽ :

B-PROJEKT s r.o.,
kpt. Jaroša 27, 927 01 Šaľa

HLAVNÝ RIEŠITEĽ ÚLOHY :

Ing. arch. Viktor Becker

VYPRACOVAL :

Ing. arch. Viktor Becker,
Ing. arch. Lýdia Chovancová

Zmeny a doplnky č. 2
Územného plánu
Obce Kráľová nad Váhom

NÁZOV VÝKRESU :

VÝKRES VODNÉHO HOSPODÁRSTVA

FORMÁT :	DÁTUM :	MIERKA:
A3	05. 2017	1 : 5 000
ČÍSLO VÝKRESU :	REVÍZIA :	
4 I	00	